




CITTA' DI TRANI

TAV. 3 POSTEGGI ISOLATI PER LA VENDITA NEI GIORNI  
FESTIVI E PREFESTIVI ALIMENTARI E NON ALIMENTARI

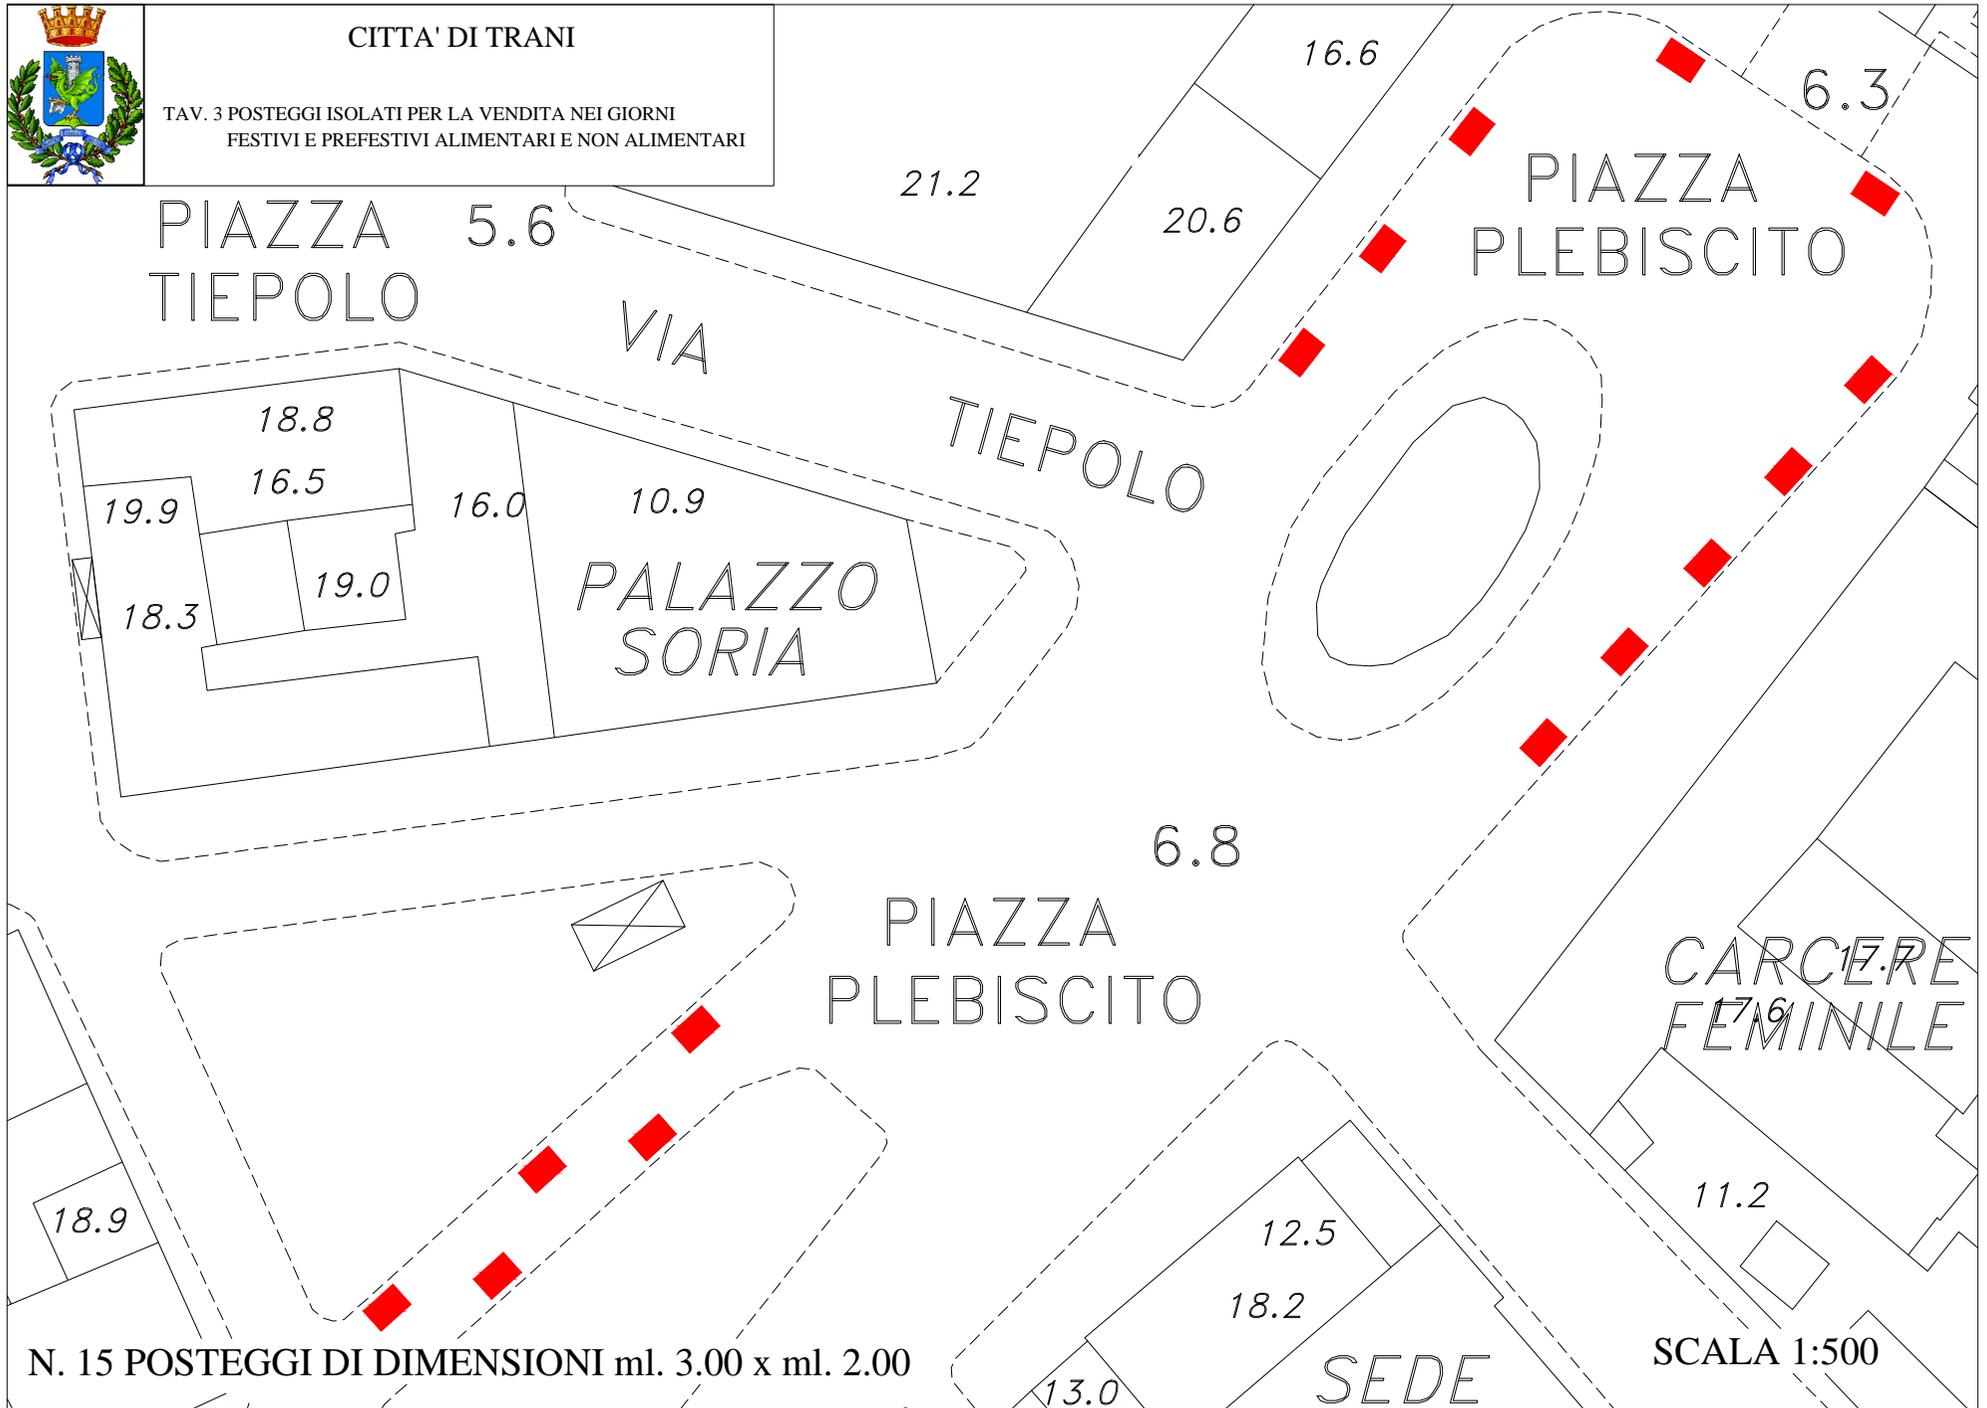

N. 15 POSTEGGI DI DIMENSIONI ml. 3.00 x ml. 2.00

SCALA 1:500