



Città di Trani

Medaglia d'Argento al Merito Civile

PROVINCIA B T

IMMEDIATAMENTE ESEGUIBILE

Originale Deliberazione di Giunta Comunale

N. <u>127</u> del Reg. Data: <u>9 / 7 / 2018</u>	Oggetto: Posteggi fuori mercato permanenti e temporanei.
---	--

L'anno duemiladiciotto, il giorno 9 del mese di luglio, alle ore 16,00, nella sala delle adunanze del Comune di Trani, appositamente convocata, la Giunta Comunale si è riunita nelle persone dei signori:

			Presente	Assente
BOTTARO	avv.Amedeo	SINDACO- PRESIDENTE	x	
DI LERNIA	dott.Felice	ASSESSORE	x	
TONDOLO	ing.Giovanni	ASSESSORE	x	
CILIENTO	dott.ssa Debora	ASSESSORE	x	
D'AGOSTINO	dott.ssa Ivana	ASSESSORE	x	
DI TULLO	avv.Denise	ASSESSORE	x	
LAURORA	geom.Tommaso	ASSESSORE	x	
DI GREGORIO	avv.Michele	ASSESSORE	x	
DI LERNIA	avv. Cecilia	ASSESSORE	x	
LIGNOLA	dott.Luca	ASSESSORE	x	

Con l'assistenza del Segretario Generale dott. Francesco Angelo Lazzaro

Il Presidente, constatato che gli intervenuti sono in numero legale, essendo presenti n. 10

Assessori, ed assenti n. _____ Assessori, dichiara aperta la riunione ed invita i convocati

a deliberare sull'oggetto sopraindicato.

LA GIUNTA COMUNALE

Premesso che:

- la Regione Puglia, con l'approvazione della Legge Regionale 16 aprile 2015, n. 24 "Codice del commercio" ha regolamentato ex novo il settore distributivo sulla base delle competenze esclusive assegnate alle regioni con la riforma del titolo V della Costituzione;

- la Regione Puglia, in data 28 febbraio 2017 ha approvato il Regolamento Regionale n. 4/2017, recante "L.R. 16 aprile 2015 n. 24 "Codice di commercio": articolo 3, comma 1, lettere h) e j): Criteri e procedure per la concessione dei posteggi su aree pubbliche. Regolamento attuativo."

- con delibera di Consiglio Comunale n. 4 del 17/01/2018 è stato approvato il **REGOLAMENTO COMUNALE PER IL COMMERCIO SU AREE PUBBLICHE** ai sensi della Legge Regionale 24 del 2015. Tale regolamento prevede all'art. 11 comma 2 che "Con Delibera di Giunta comunale possono essere individuati posteggi fuori mercato permanenti o temporanei riguardanti la somministrazione di alimenti e bevande o la vendita dei seguenti prodotti:

- a) fiori, ceri e lumini;
- b) frutta secca e dolciumi;
- c) giocattoli, palloncini, prodotti pirici di libera vendita;
- d) bandiere, gagliardetti, sciarpe e berretti in occasione di avvenimenti sportivi;
- e) bassa bigiotteria;
- f) caldarroste;
- g) pomodori;
- h) angurie e meloni;
- i) articoli e prodotti inerenti le ricorrenze e le festività;
- j) libri;
- k) souvenir;
- l) altro.

- è intenzione dell'Amministrazione Comunale prevedere un incremento dell'offerta commerciale;

- sono state individuate le ubicazioni da adibire a posteggio per n. 16 posteggi settore non alimentare 6,00 x 3,00 (indicati in planimetria allegata come da legenda) e 2 automarket per la somministrazione di alimenti e bevande 6,00 x 3,00, (indicati in planimetria allegata come da legenda);

Dato atto che sono state sentite le Organizzazioni imprenditoriali del commercio ai sensi dell'art. 3 della Legge Regionale;

Dato atto che è stato richiesto parere Igienico Sanitario ad oggi non perfezionato, all'ASL BAT con nota del 07/06/18 ;

Dato atto che è stato acquisito parere favorevole dall'Ufficio di Polizia Locale con nota del 11/06/18 prot. n. 17605 al seguito del 12/06/2018;

Visto il T.U.E.L. approvato con D. lgs. n. 267 del 18.08.2000;

Visto l'articolo 30 della Legge Regionale 16 aprile 2015, n. 24 "Codice del commercio";

Visto il parere favorevole di regolarità tecnica-amministrativa, espresso dal Dirigente della IV Area Urbanistica-SUAP arch. Giacomo Losapio in data 28/06/2018, ai sensi dell'art.49 del D.Lgs. n.267/2000;

Ritenuta la propria competenza in materia;

Con voti unanimi, espressi ai sensi di legge;


DELIBERA

- **la premessa è parte integrante del presente atto;**

- **di approvare:** l'allegata planimetria contenente l'ubicazione, la dimensione e la categoria merceologica dei posteggi da attivare dal 30/06/18 al 30/09/18 rinnovabile.

- **di dare mandato** al Dirigente dello Sportello Unico Attività Produttive di dar attuazione alla presente Deliberazione avviando in presenza dei presupposti di legge e di regolamento nel rispetto delle relative previsioni, il percorso per la pubblicazione dell'avviso per l'assegnazione dei posteggi;

-**di dichiarare**, con separata ed unanime votazione, il presente provvedimento immediatamente eseguibile, ai sensi dell'art.134, 4° comma del D.Lgs. n.267/2000.

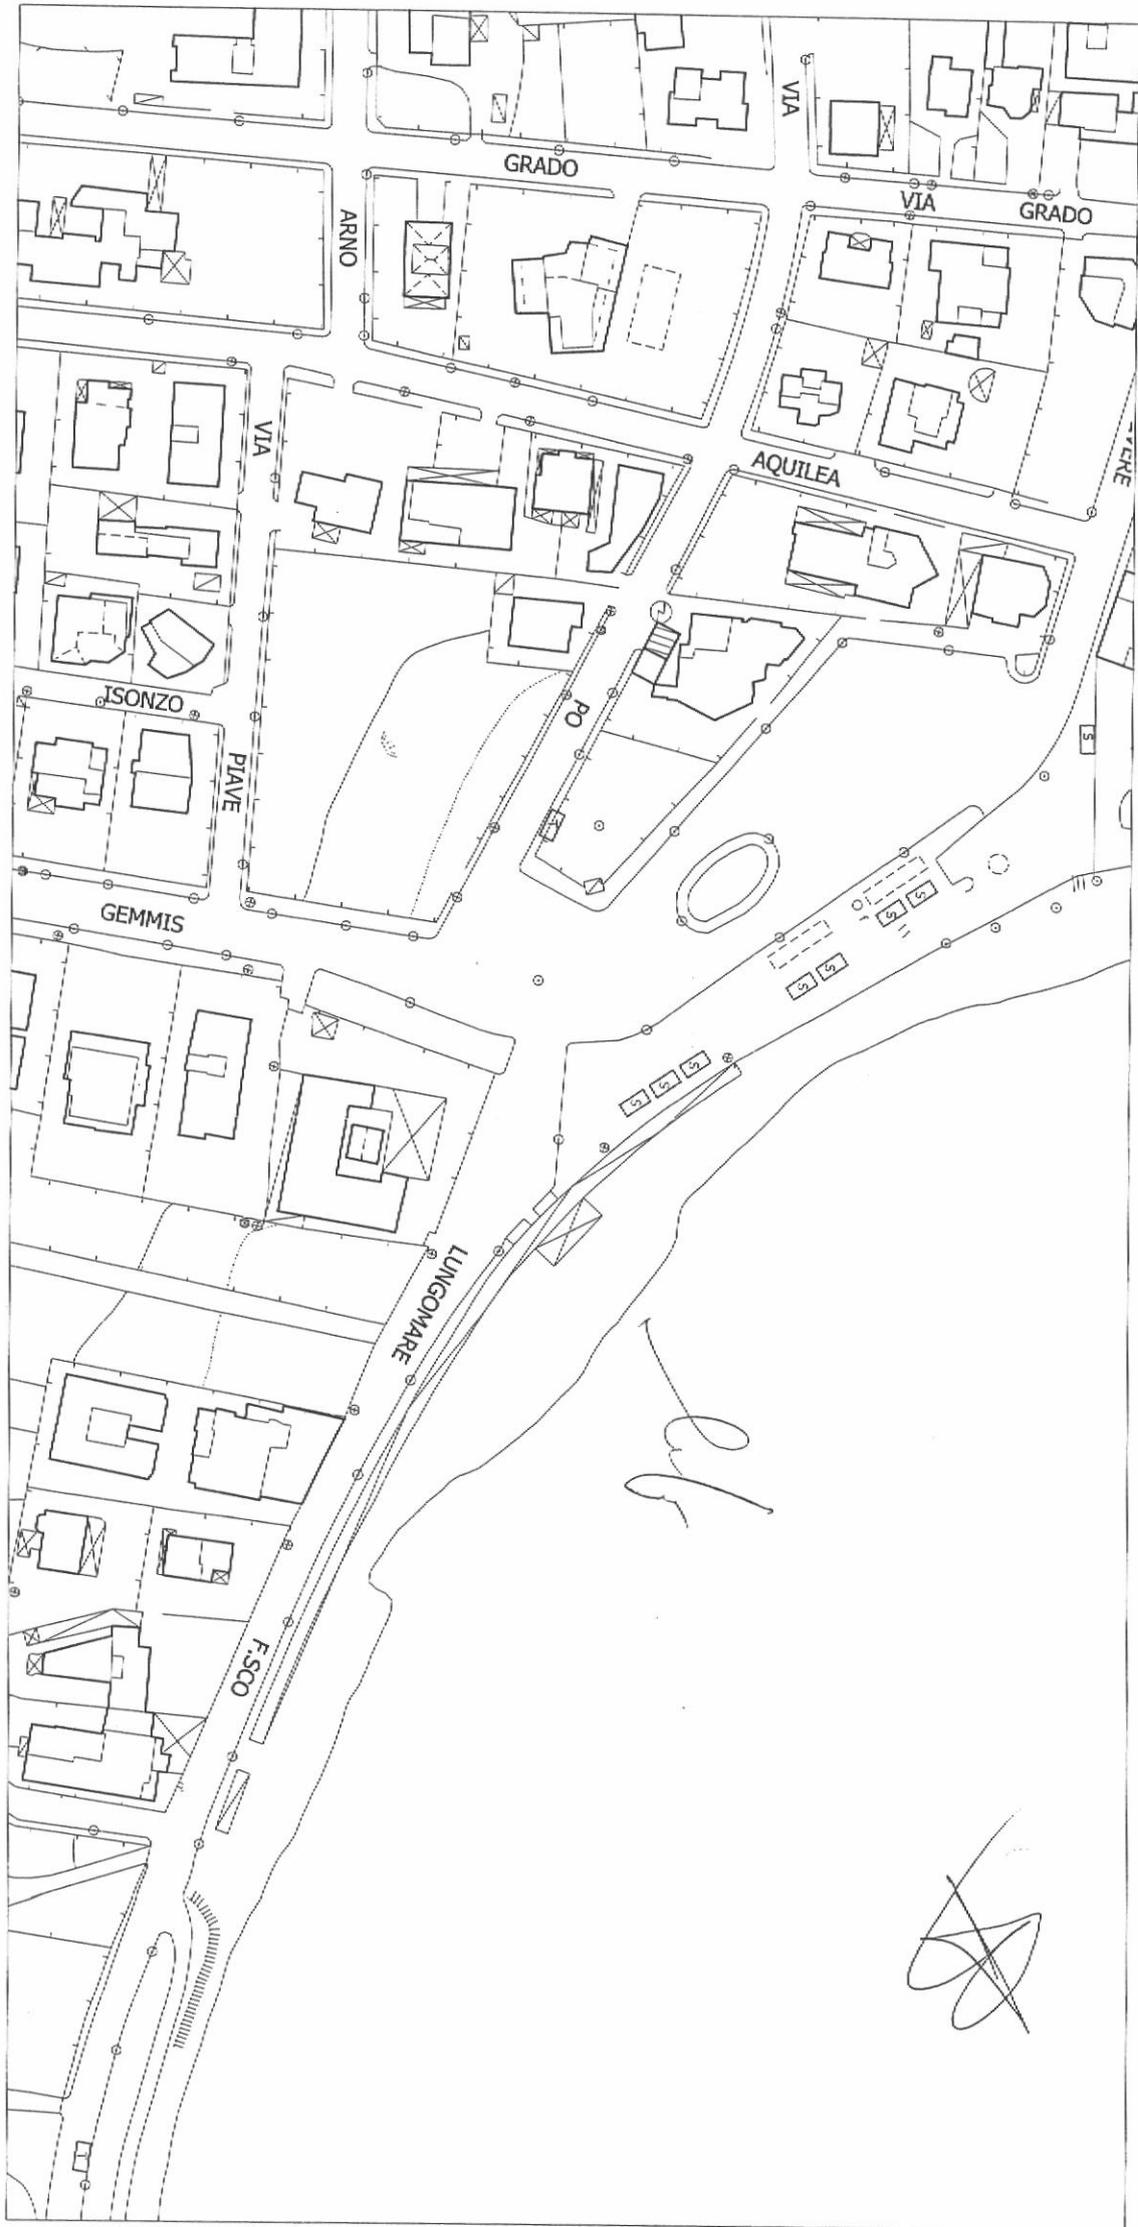


Posteggi posizionati sul Lungomare C. Colombo, Piazza Marina d'Italia e Lungare San. Mongelli.


S

Posteggi fuori mercato - Settore non alimentare 6,00 x 3,00 mt

T

Posteggi fuori mercato - Automarket per somministrazione alimenti e bevande 6,00 x 3,00 mt

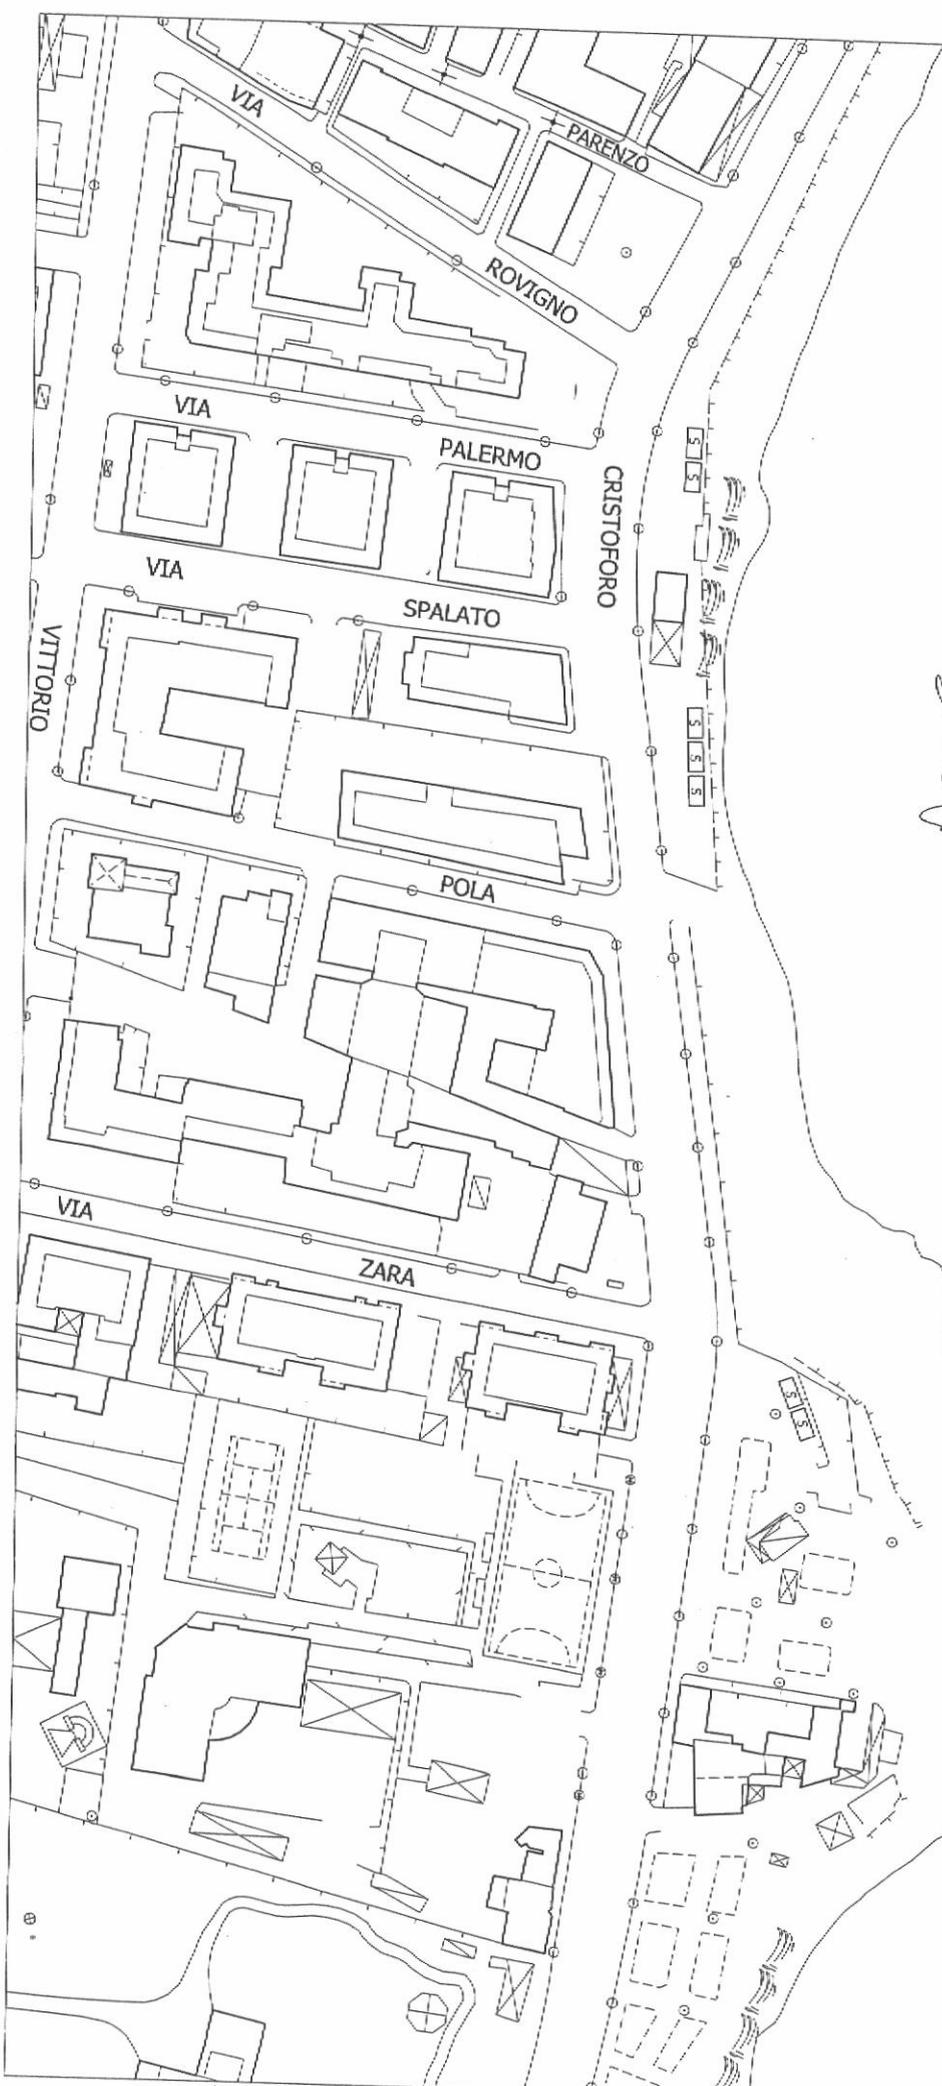

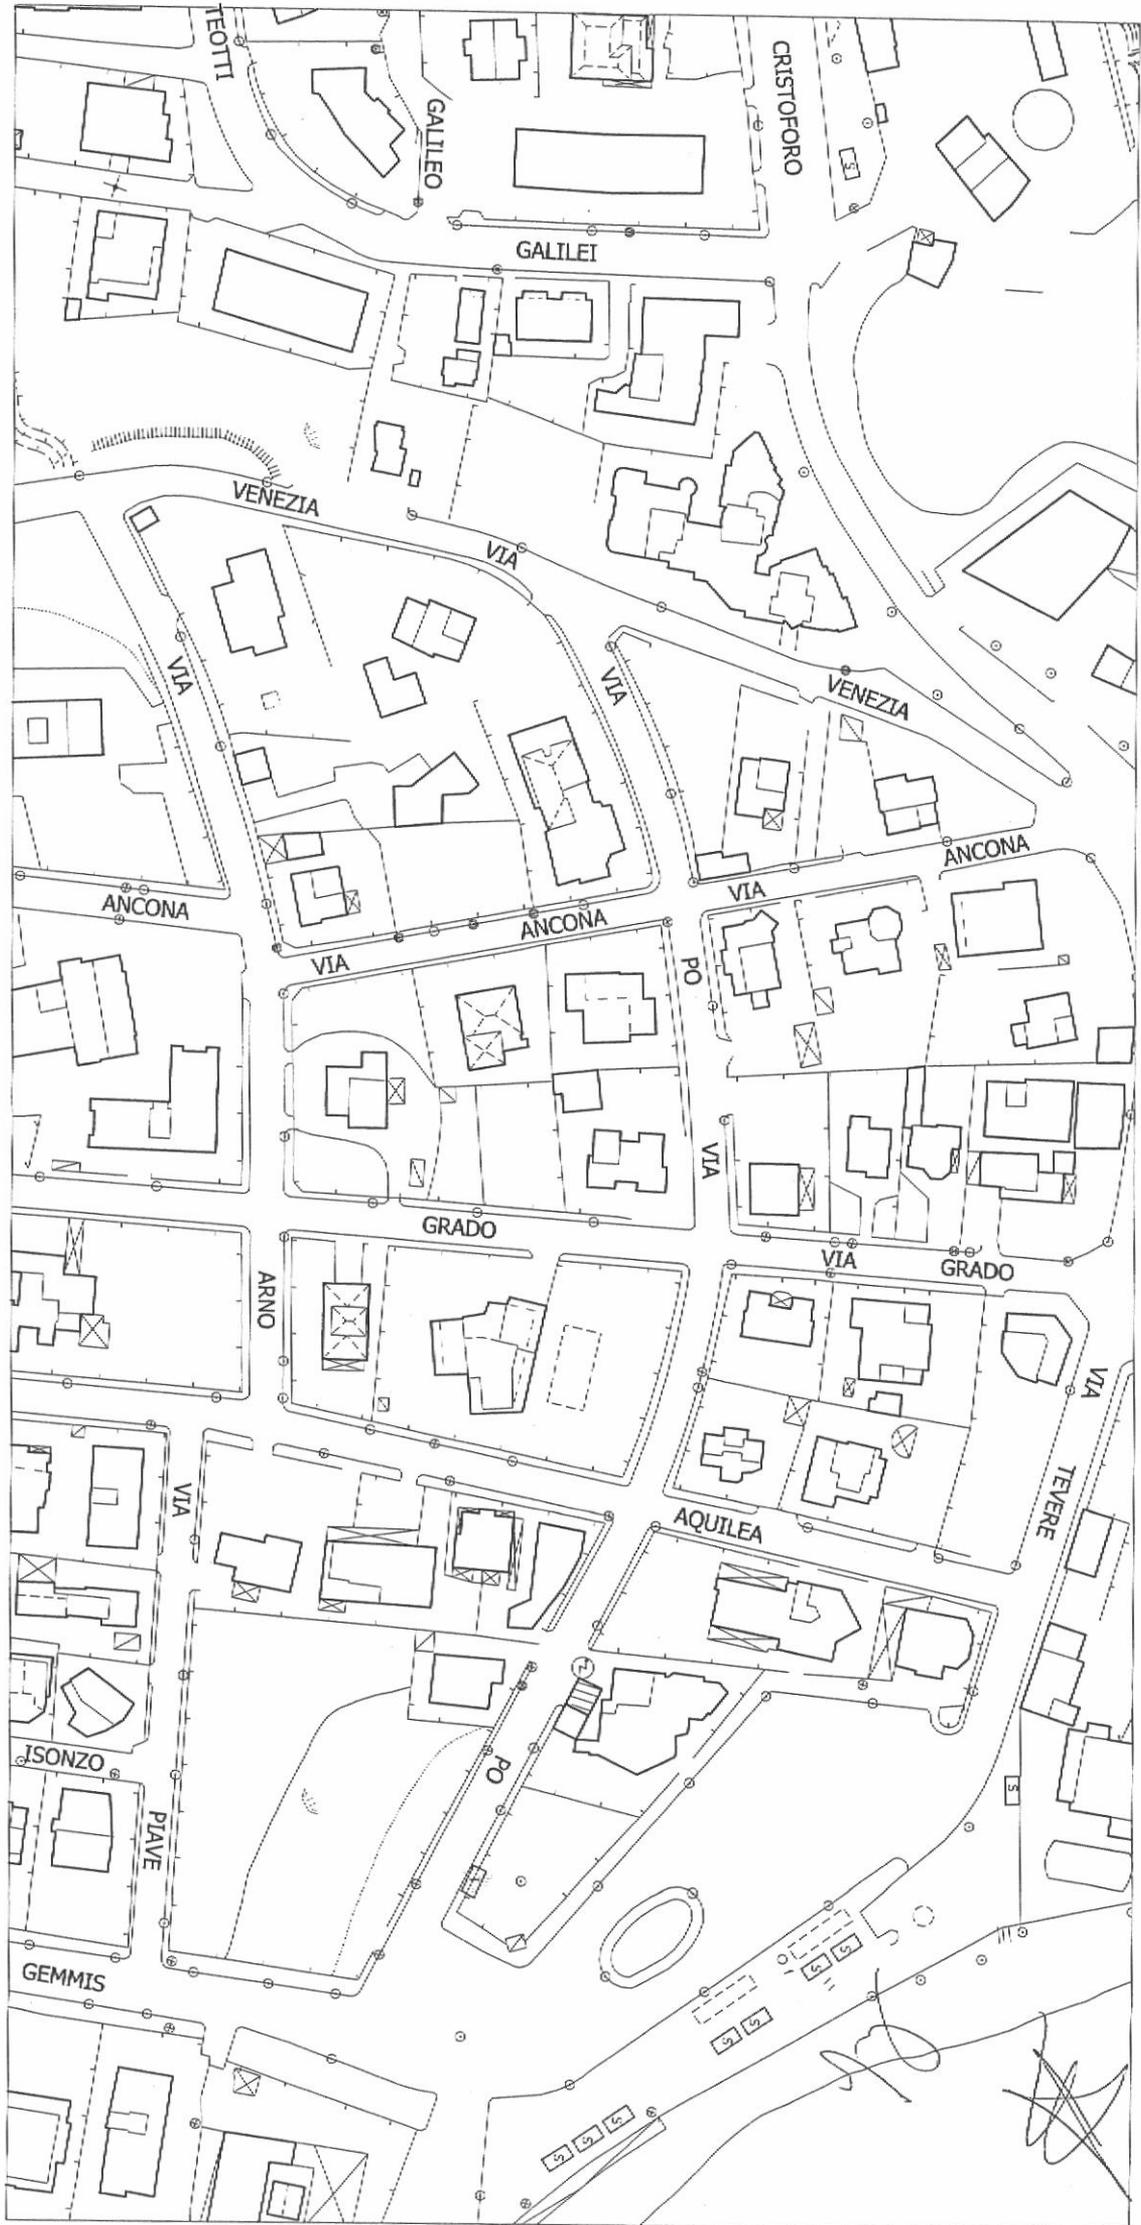

Il presente verbale è stato approvato e sottoscritto nei modi di legge.

IL SEGRETARIO GENERALE
dott. Francesco Angelo Lazzaro



IL SINDACO

Avv. Amedeo Bottaro

N° 2052 reg. public.

IL SEGRETARIO GENERALE

ATTESTA

che la presente deliberazione:

è affissa all'albo Pretorio dal 17 3 LUG 2018 ai 28 LUG 2018 per
15 giorni consecutivi come prescritto dall'art. 124, 1° comma, del T.U.E.L. approvato
col D.Lgs. 18.8.2000, n. 267, contestualmente comunicata ai Capi Gruppo Consiliari.

Trani, 17 3 LUG 2018

IL SEGRETARIO GENERALE
dott. Francesco Angelo Lazzaro



Il Segretario, visti gli atti d'ufficio,

ATTESTA

che la presente deliberazione:

- è stata dichiarata immediatamente eseguibile: (art. 134 comma 4 del D.lgs. 267 18.8.2000)
 è divenuta esecutiva il _____ decorsi 10 giorni dalla pubblicazione;
(art. 134 comma 3 del D.lgs. 267 18.8.2000)

Trani, 17 3 LUG 2018

IL SEGRETARIO GENERALE
dott. Francesco Angelo Lazzaro

