PARTICOLARE 2.1 - PIEDE LOTTI I E II
INTERVENTI DI REGIMAZIONE ACQUE METEORICHE E CAPPING PROVVISORIO
Scala 1:100




PARTICOLARE 2.2 - PIEDE LOTTI I E II
INTERVENTI DI REGIMAZIONE ACQUE METEORICHE E CAPPING PROVVISORIO
Scala 1:100




PARTICOLARE 1.1 - PIEDE SCARPA LOTTI I E II
INTERVENTI DI RIPROFILATURA ED IMPERMEABILIZZAZIONE CON TELO IN HDPE
Scala 1:100

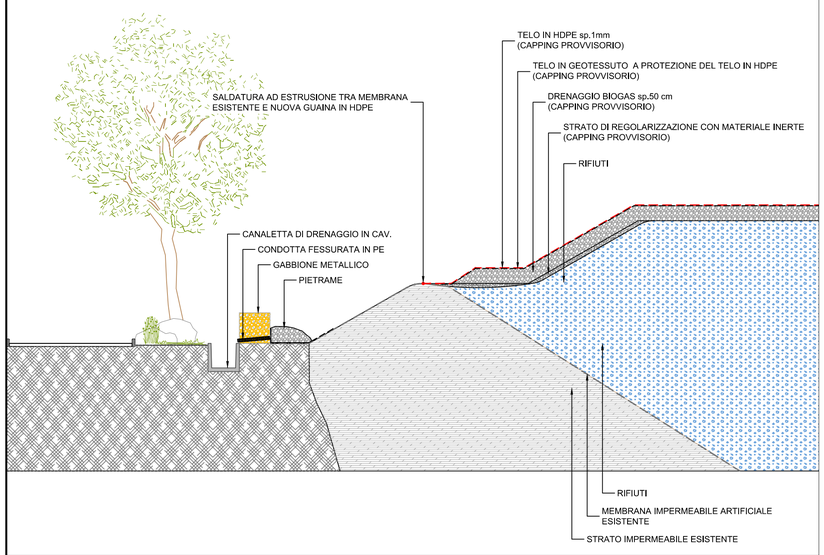




PARTICOLARE 1.2 - PIEDE SCARPA LOTTI I E II
INTERVENTI DI RIPROFILATURA ED IMPERMEABILIZZAZIONE CON TELO IN HDPE
Scala 1:100

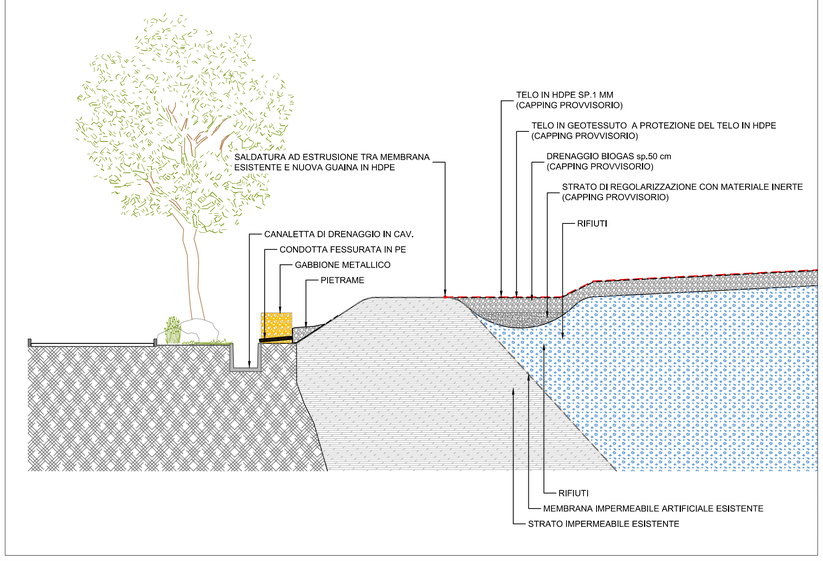


PARTICOLARE 4 - SCARPATA LOTTO iii
CAPPING DEFINITIVO
Scala 1:100

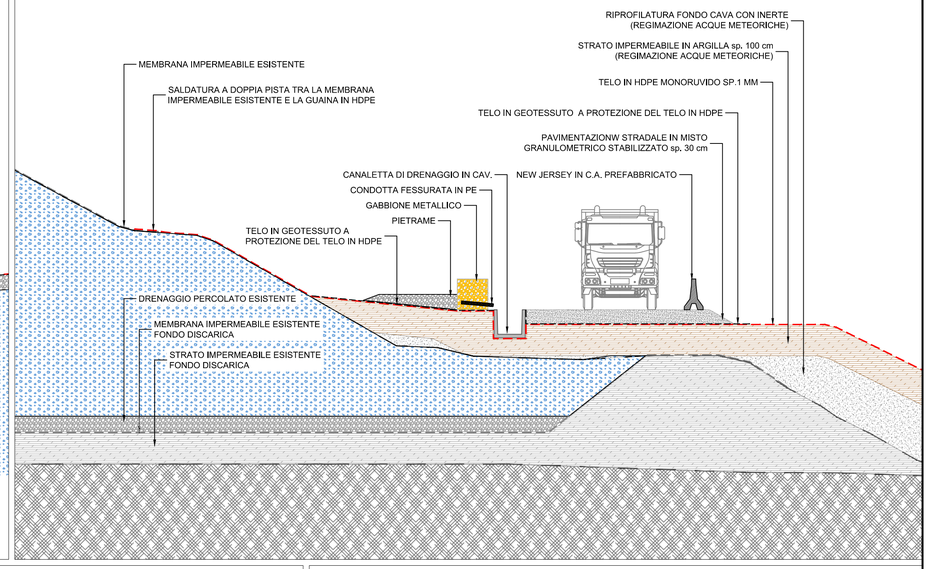


LEGENDA

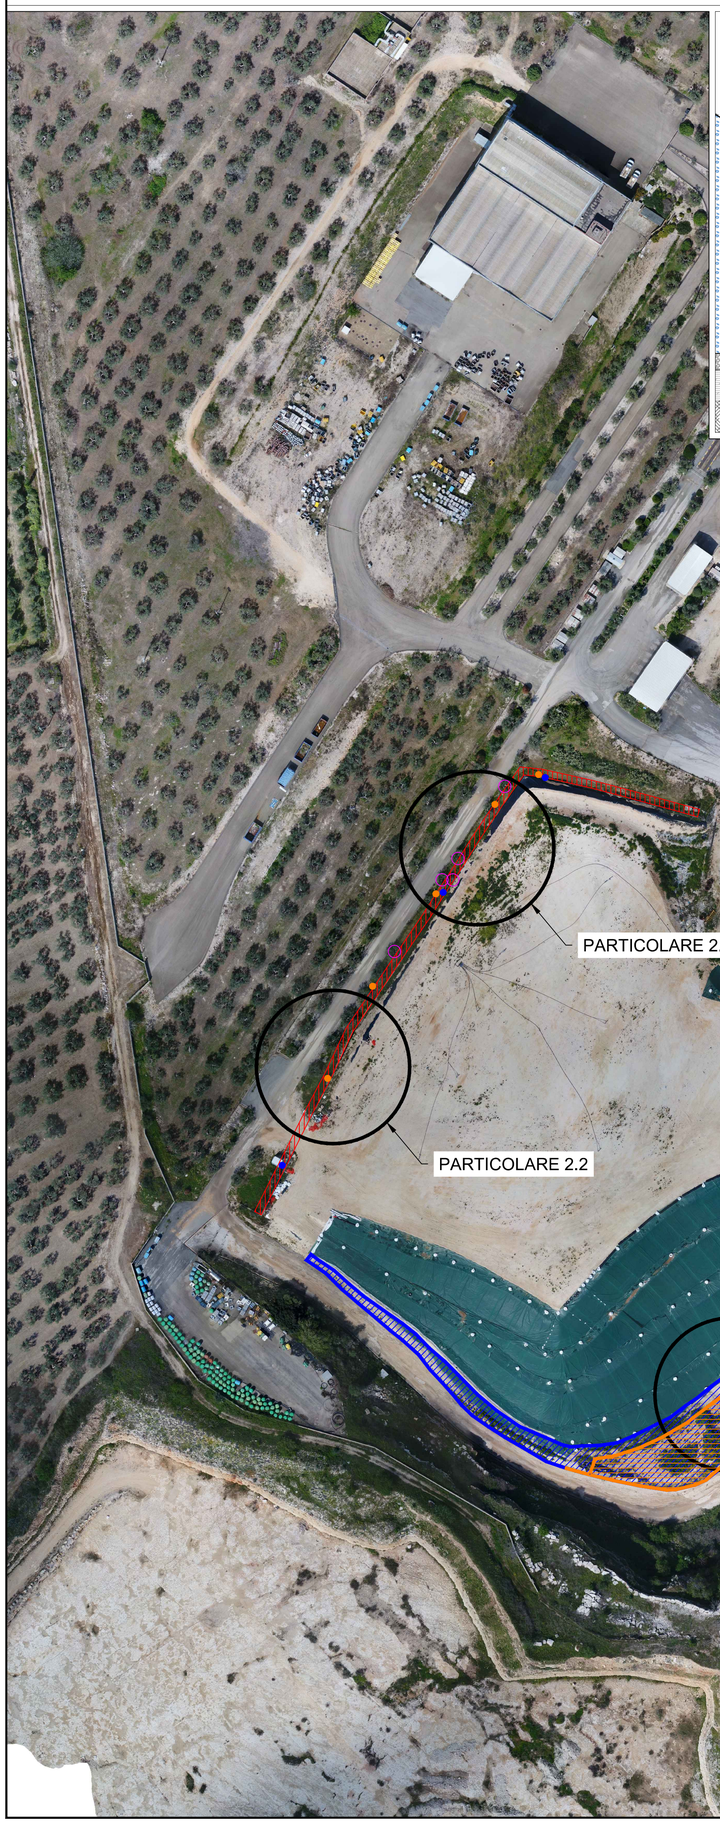- Piede scarpata Lotti I e II
  Completamento posa telo in HDPE Superficie = 6.692,00 mq
- Piede scarpata Lotti I e II
  Posa argilla Sp. 50cm Superficie= 1.503,00 mq
- Piede scarpata Lotti I e II
  Posa argilla Sp. 100cm Superficie= 3.576,00 mq
- Piede Lotti I e II - Regimazione acque meteoriche
- Sup. sommitale Lotto III - Riprofilatura ed impermeabilizzazione con telo in HDPE
- Scarpata Lotto III - Riprofilatura ed impermeabilizzazione con telo in HDPE
- Essenza arborea da rimuovere
- Palo illuminazione da rimuovere e ricollocare
- Idrante antincendio da rimuovere e ricollocare

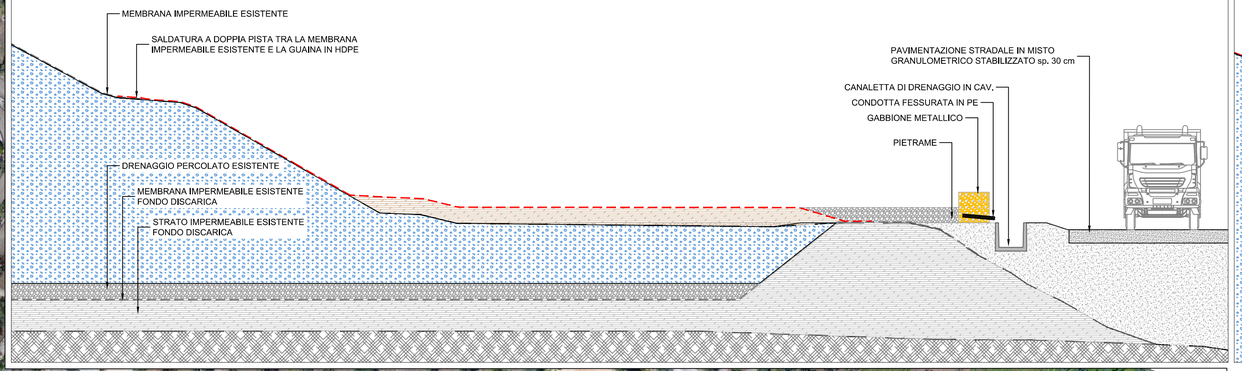

Comune di Trani — Regione Puglia

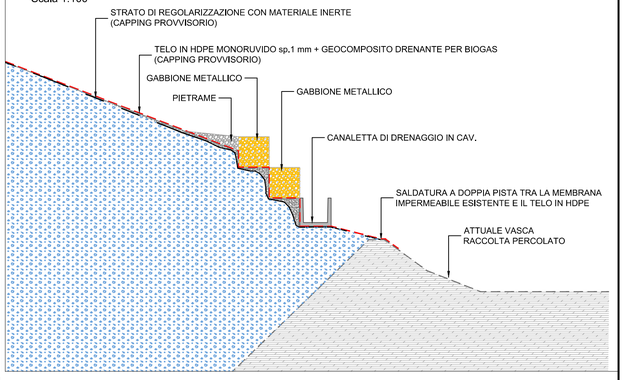**OPERE DI MESSA IN SICUREZZA DEI LOTTI I, II, III**
**DISCARICA PER RSU SITA IN TRANI E DENOMINATA "PURO VECCHIO"**
*CIG: 7060424E30*

# PROGETTO ESECUTIVO

COMMITTENTE:
AZIENDA MUNICIPALIZZATA IGIENE URBANA
Comune di Trani
Via Barletta, 161 - Trani
P.IVA 05487980723
AMIU S.p.A. TRANI

PROGETTO:
Studio Romanazzi-Boscia e Associati s.r.l.
via Armando 172/c, 70100 Bari - tel. 080.548.21.87 - Fax: 080.548.21.87
Prof. Ing. Eligio ROMANAZZI
Dott. Ing. Giovanni F. BOSCIA
Dott. Ing. Sebanino GIOTTA
Dott. Ing. Fabio PACCAPELO
Ing. Federico Cangialosi
Ing. Gianluca Intini
Dott. geol. Vito Specchio
Ing. Vincenzo Catalucci

| ALLEGATO | | SCALA: |
|---|---|---|
| EG.2.1 | EG.2 - COPERTURA PROVVISORIA<br>**PLANIMETRIA INTERVENTI DI PROGETTO E SEZIONI TIPOLOGICHE** | 1 :1000 - 1:100<br>DATA: **Aprile 2018** |

| AGGIORNAMENTO | DATA | DESCRIZIONE |
|---|---|---|
| | | |
| | | |
| | | |
| | | |

Nome file: EG.2.1 Planimetria progetto.dwg