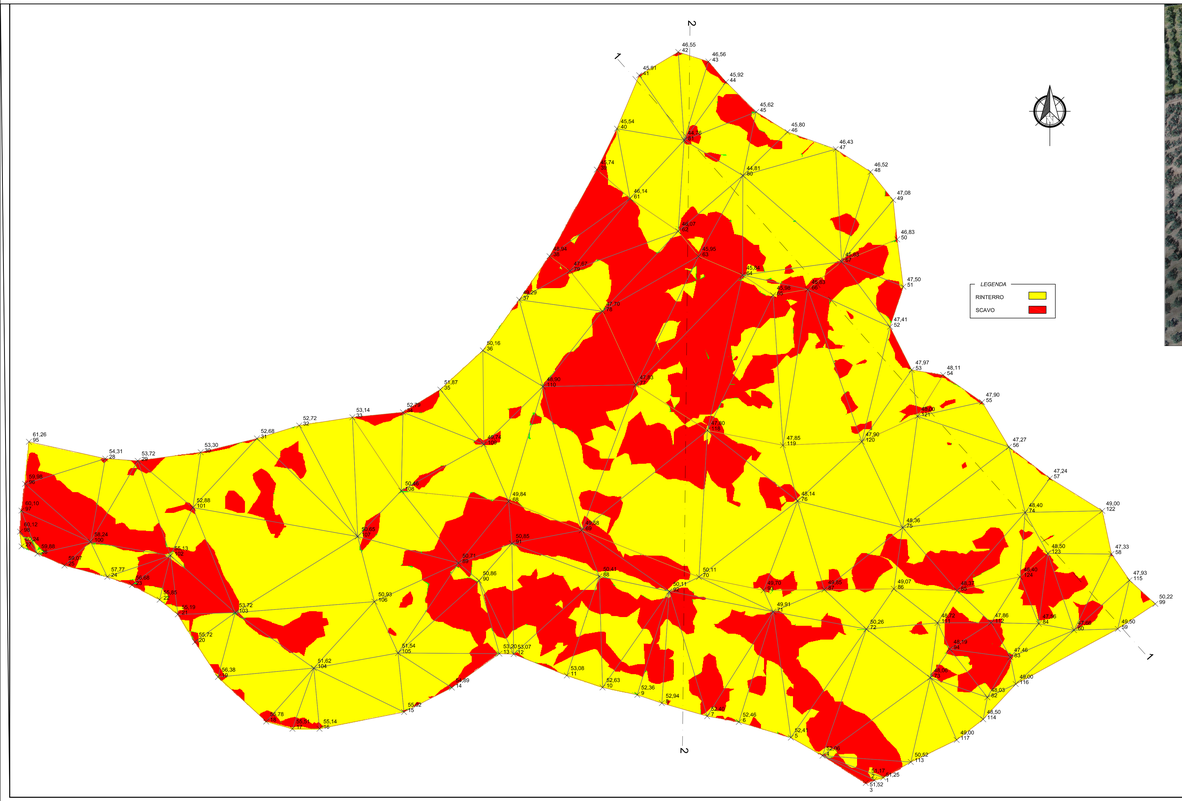
LEGENDA
RINTERRO
SCAVO

SEZIONE N. : 1
SCALA 1:500
QT.RIF. 40,00

| | | |