




SEZIONE A - A (INTERVENTI IN CORSO DI REALIZZAZIONE)
Scala 1:100

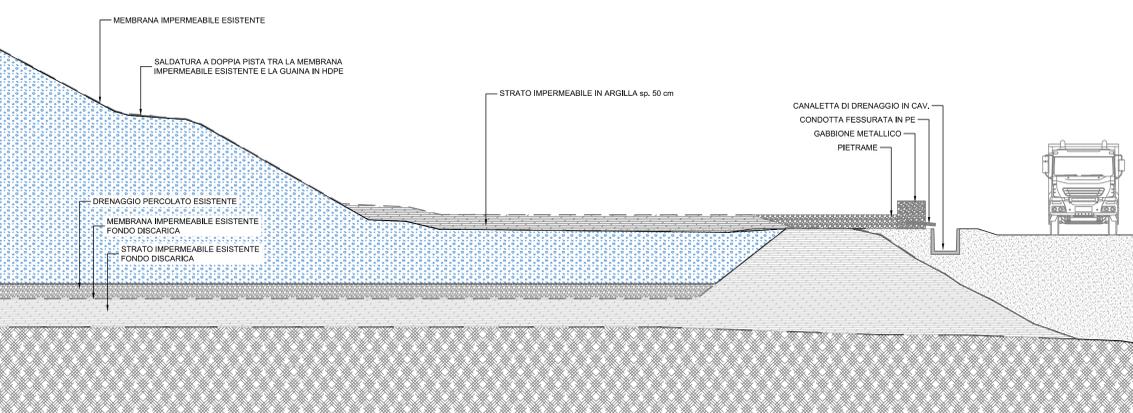

SEZIONE B - B
Scala 1:100

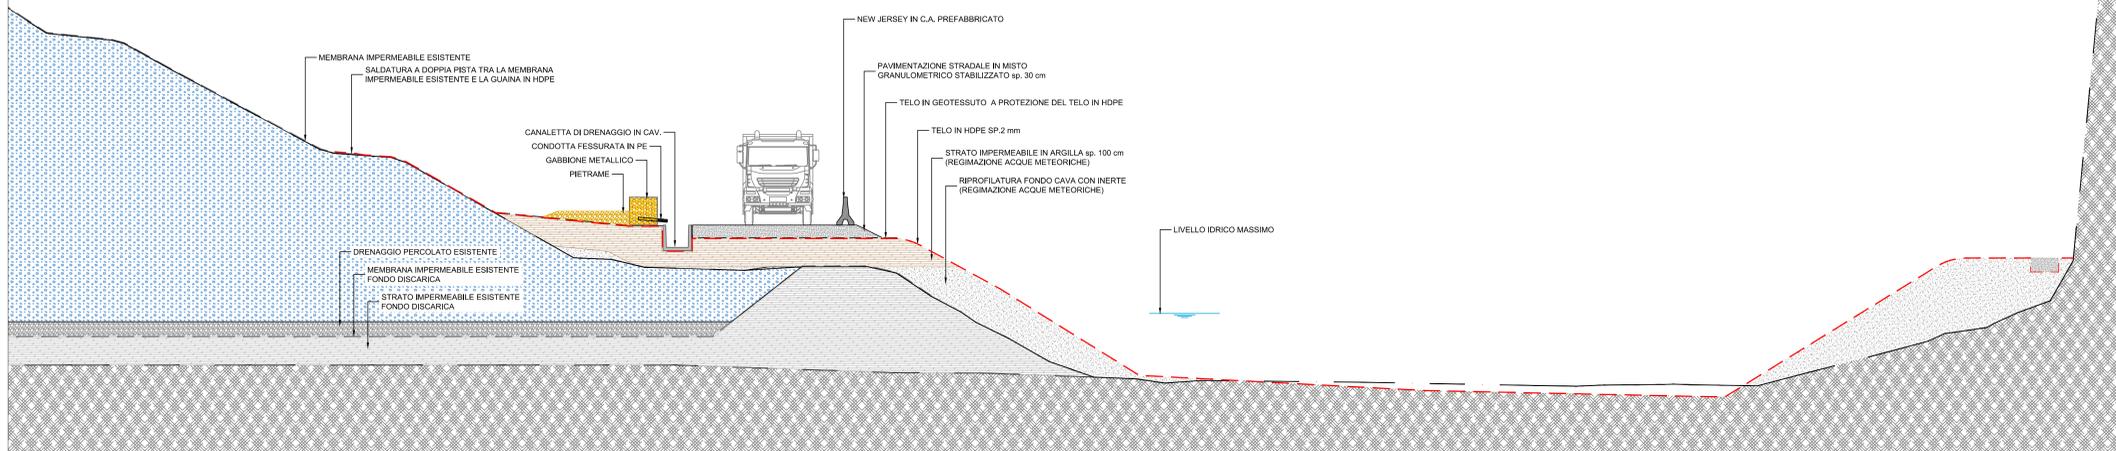

PLANIMETRIA
Scala 1:500

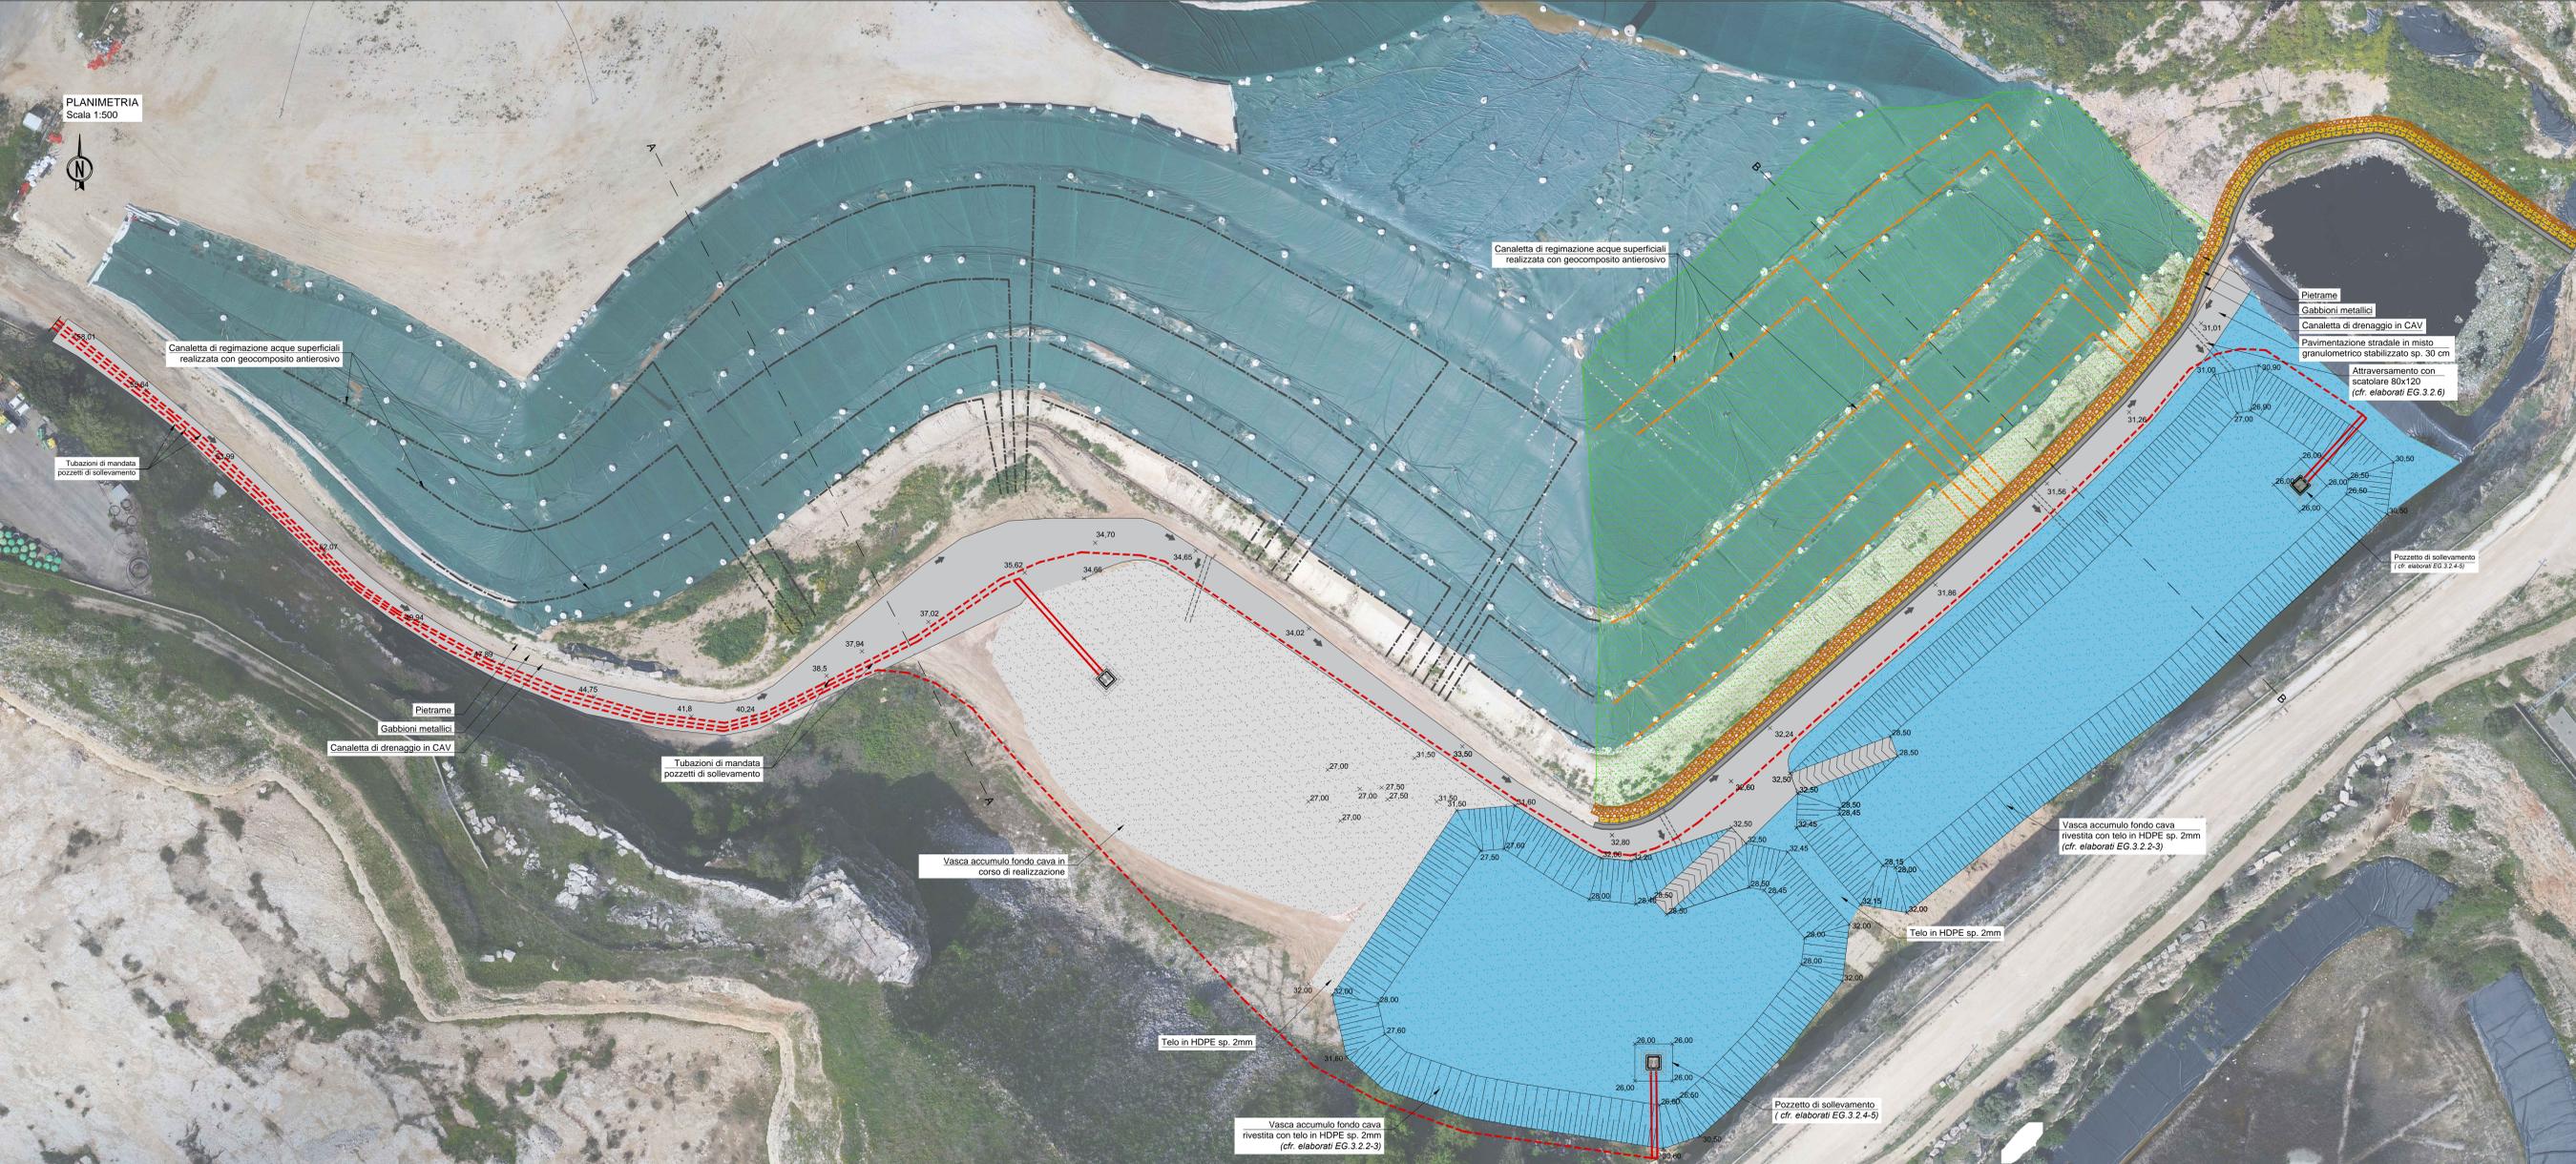


 Comune di Trani
 
 Regione Puglia

OPERE DI MESSA IN SICUREZZA DI EMERGENZA (MISE) DEI LOTTI I, II, III DISCARICA PER RSU SITA IN TRANI E DENOMINATA "PURO VECCHIO"
CIG: 7060424E30

PROGETTO ESECUTIVO

COMMITTENTE:
 AZIENDA MUNICIPALIZZATA IGIENE URBANA
 Comune di Trani
 Via S. Maria 101 - 71014 Trani (BT)
 P.IVA 046796572

PROGETTO:
 Studio Romanazzi-Bascia e Associati s.r.l.
 Via S. Maria 101 - 71014 Trani (BT)
 Prof. Ing. EUGENIO ROMANAZZI
 Dott. Ing. Giovanni F. BOSCA
 Dott. Ing. Sebastiano GIOTTA
 Dott. Ing. Fabio PACCAPELLO

INGEGNERI:
 Ing. Federico Cangialosi
 Ing. Gianluca Intini
 Dott. geol. Vito Specchio

PROFESSIONISTI:
 Dott. Vincenzo Catalucci
 Dott. Vincenzo Catalucci
 Dott. Vincenzo Catalucci

STAMPATI:
 GIUGNO 2018
 1790

ALLEGATO	EG.3 - RACCOLTA E SMALTIMENTO ACQUE METEORICHE	SCALA:	1:500
EG.3.2.1	VASCHE ACCUMULO FONDO CAVA PLANIMETRIA E SEZIONI		1:100
AGGIORNAMENTO	DATA	DESCRIZIONE	DATA: GIUGNO 2018