


SCAVI E BONIFICHE	
STERRO	25,515 mq
RILEVATI	
RILEVATO	134,296 mq

SEZIONE N. : 1

SCALA 1:500

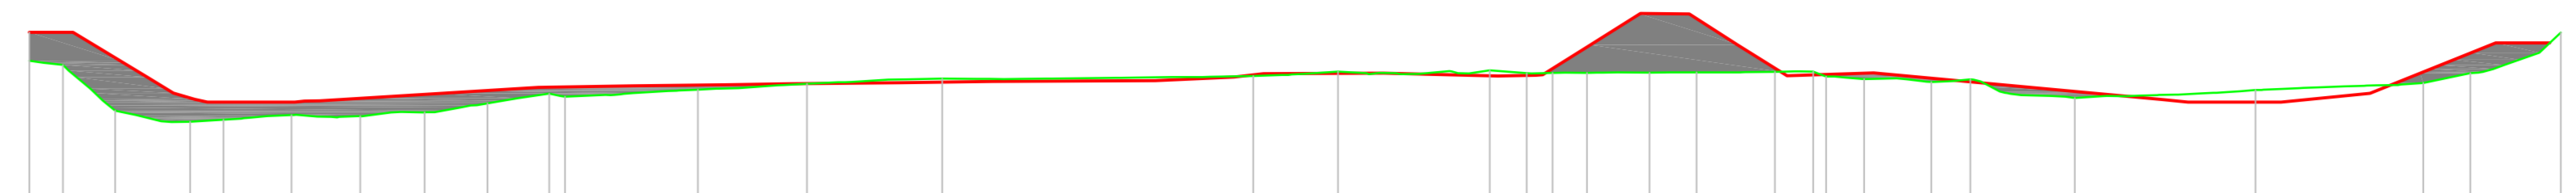


QUOTE TERRENO	-28,37	-28,05	-24,31	-23,39	-23,55	-23,94	-24,15	-24,92	-25,70	-25,45	-26,01	-26,50	-26,83	-27,14	-27,49	-27,60	-27,36	-27,38	-27,39	-27,41	-27,43	-27,47	-27,70	-27,70	-26,88	-26,70	-26,86	-25,33	-25,90	-25,00	-25,00	-25,72	-26,57	-27,36	-30,68		
QUOTE SCAVO		-30,72		-25,00					-26,20		-26,50						-27,20				-32,25	-32,21	-27,14	-27,40			-26,70			25,00	25,00		25,72		-29,84		
DISTANZA PARZIALI TERRENO			11,00			27,10			20,45		26,50		30,05		31,75		8,00		4,00	8,00		7,10				25,75		7,60	7,25		10,30						
DISTANZE PROGRESSIVE	-3,60		-14,60			-41,70			-62,15		-92,20				-123,95		-131,95		-135,95		-143,95		-151,05			-176,80		-184,40	-191,65		-201,95						

SCAVI E BONIFICHE	
STERRO	4,572 mq
RILEVATI	
RILEVATO	51,912 mq

SEZIONE N. : 2

SCALA 1:500

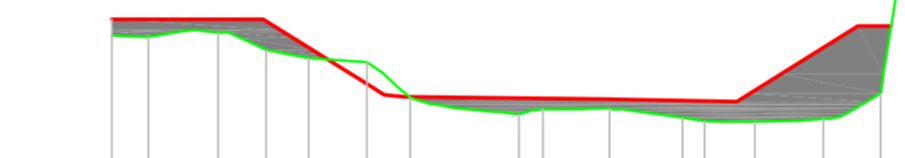


QUOTE TERRENO	30,39	30,31	30,68	29,46	28,81	28,63	26,55	25,19	25,51	25,59	24,98	24,73	24,69	24,88	26,56	40,35
QUOTE SCAVO			31,48		26,48			26,19		26,02				31,02		
DISTANZA PARZIALI TERRENO			8,00		14,25			9,05		8,00						
DISTANZE PROGRESSIVE	-10,00		-18,00		-32,25		-41,30		-49,30							

SCAVI E BONIFICHE	
STERRO	4,841 mq
RILEVATI	
RILEVATO	27,045 mq

SEZIONE N. : 4

SCALA 1:500

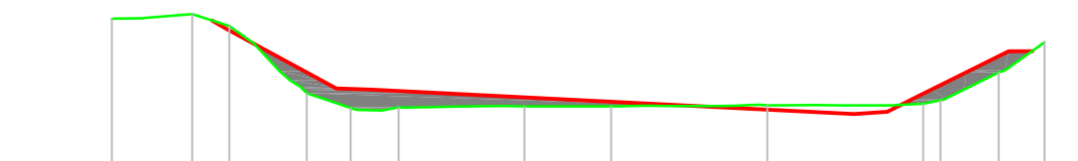


QUOTE TERRENO	32,08	32,40	31,60	27,16	26,19	26,23	26,30	26,29	26,40	26,16	26,16	26,54	30,52
QUOTE SCAVO		31,86		27,47					25,93			29,84	
DISTANZA PARZIALI TERRENO			8,20				36,45		8,05				
DISTANZE PROGRESSIVE	-6,60		-14,80						51,25			59,30	

SCAVI E BONIFICHE	
STERRO	7,805 mq
RILEVATI	
RILEVATO	30,439 mq

SEZIONE N. : 3

SCALA 1:500

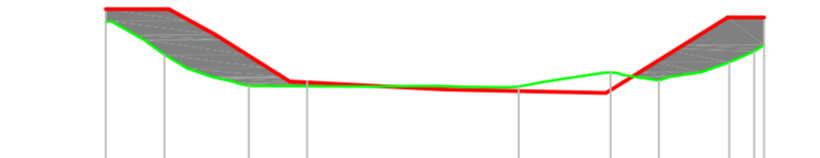


QUOTE TERRENO	31,30	29,15	27,25	27,05	27,03	27,95	27,79	28,82	29,78
QUOTE SCAVO		32,15	27,37	27,05	26,59	31,59			
DISTANZA PARZIALI TERRENO		8,00	10,20		10,70	8,05			
DISTANZE PROGRESSIVE	-4,20		-12,20		-22,40		-33,10		-41,15

SCAVI E BONIFICHE	
STERRO	22,308 mq
RILEVATI	
RILEVATO	29,902 mq

SEZIONE N. : 5

SCALA 1:500

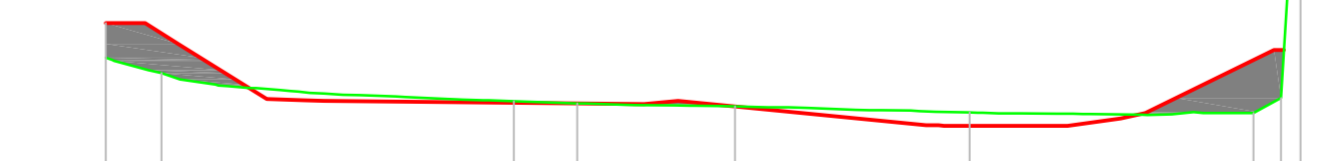

QUOTE TERRENO	29,52	28,50		26,63	26,50	26,30	25,90	25,84	26,85	26,85	30,02
QUOTE SCAVO		31,79		26,78				26,65	25,05	25,00	
DISTANZA PARZIALI TERRENO		8,05		27,20		16,40	9,35	13,65			
DISTANZE PROGRESSIVE	-2,00		-10,65		-37,85		-54,25		-63,60		-77,25



Comune di Trani



Regione Puglia

### OPERE DI MESSA IN SICUREZZA DI EMERGENZA (MISE) DEI LOTTI I, II, III DISCARICA PER RSU SITA IN TRANI E DENOMINATA "PURO VECCHIO"

CIG: 7060424E30

## PROGETTO ESECUTIVO

COMMITTENTE:  
AZIENDA MUNICIPALIZZATA IGIENE URBANA  
Comune di Trani

PROGETTO:  
Studio Romanazzi-Boschia e Associati s.r.l.  
Prof. Ing. Eligio ROMANAZZI  
Dott. Ing. Giovanni F. BOSCHIA  
Dott. Ing. Sebanino GIOTTA  
Dott. Ing. Fabio PACCAPELO

Ing. Federico Cangialosi  
Ing. Gianluca Intini  
Dott. geol. Vito Specchio  
Dott. Ing. Vincenzo Catalucci

ALLEGATO	EG.3 - RACCOLTA E SMALTIMENTO ACQUE METEORICHE	SCALA:
EG.3.2.2	VASCHE ACCUMULO FONDO CAVA PIANO QUOTATO E SEZIONI	1:500 1:500/1:500
		DATA: GIUGNO 2018

AGGIORNAMENTO	DATA	DESCRIZIONE

Nome file: EG.3.2.2 - Vasche accumulo piano quotato