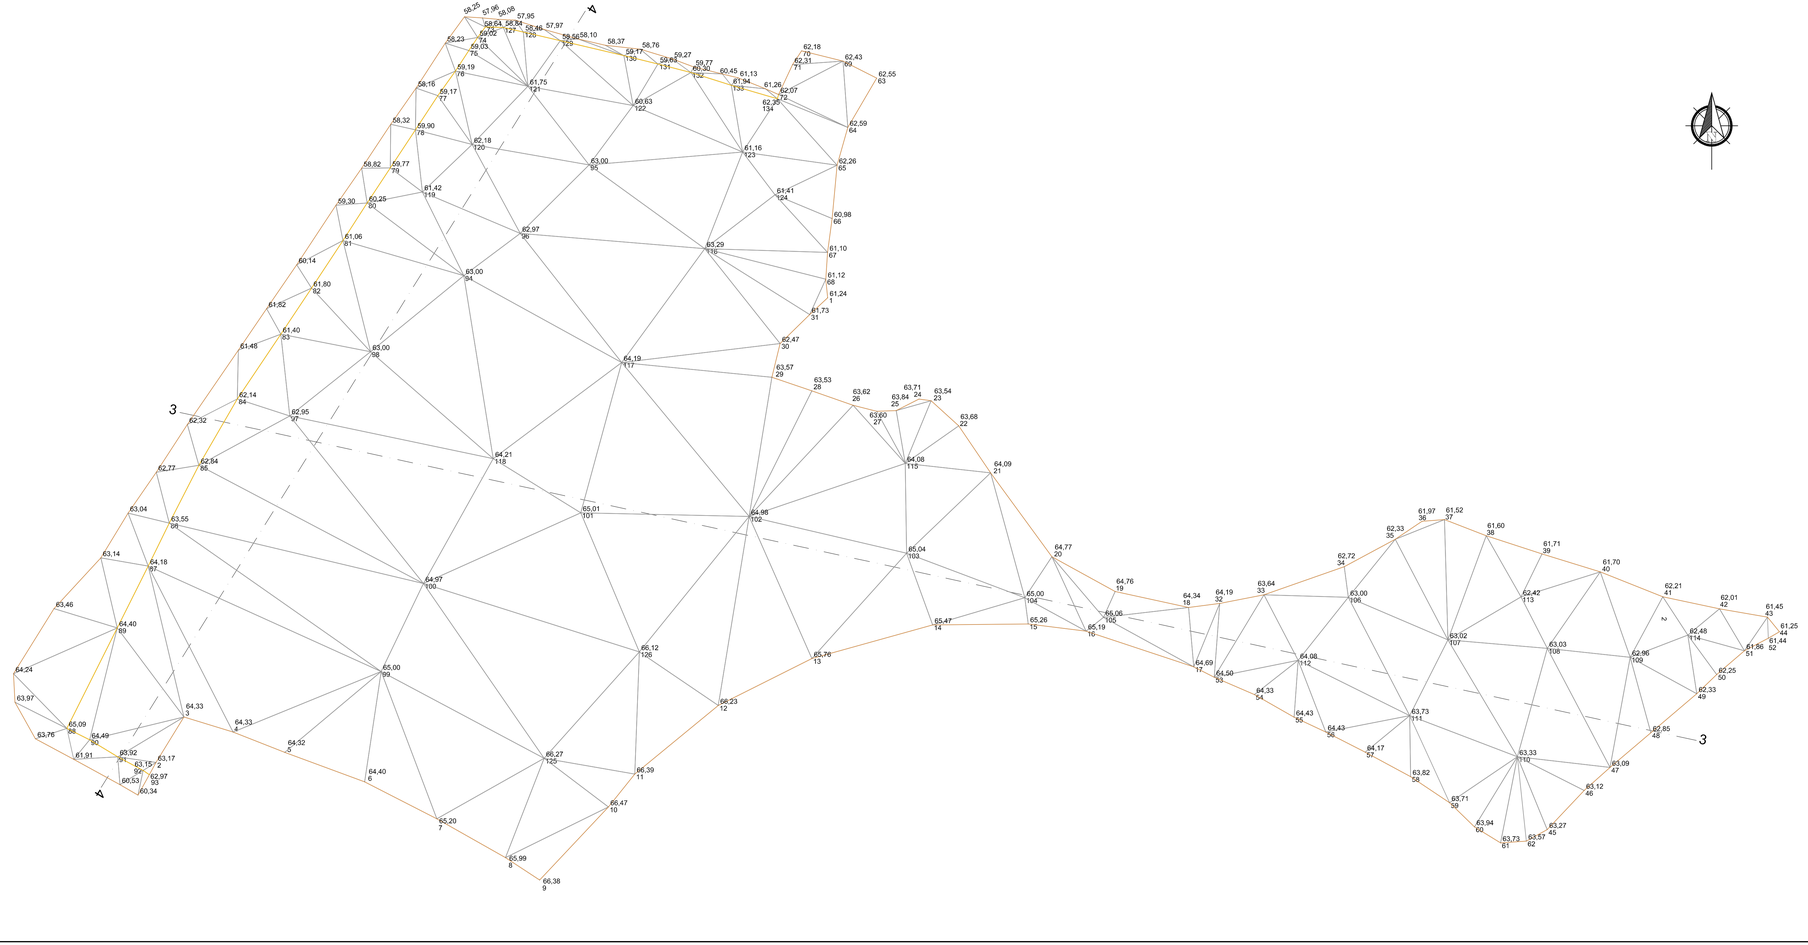

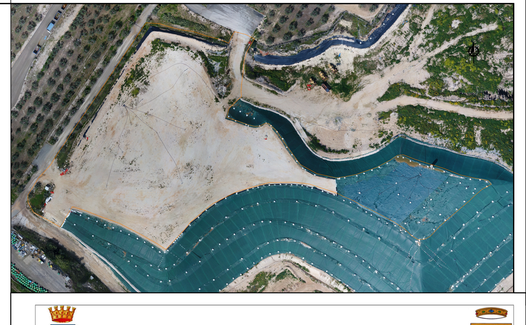

Comune di Trani

Regione Puglia

OPERE DI MESSA IN SICUREZZA DEI LOTTI I, II, III
DISCARICA PER RSU SITA IN TRANI E DENOMINATA "PURO VECCHIO"
CIG: 7060424E30

PROGETTO ESECUTIVO

COMMITTENTE:
AZIENDA MUNICIPALIZZATA IGIENE URBANA
Comune di Trani
Via Bolletta, 161 - Trani
P.IVA 05407960723

AMIU TRANI S.p.A.

PROGETTO:
Studio Romanazzi-Boscia e Associati s.r.l.
via Annunziata 1/2c, 70100 Bari - tel. 080.5481211 (8T) - Fax 080.5481212
Prof. Ing. Eligio ROMANAZZI
Dott. Ing. Giovanni F. BOSCIA
Dott. Ing. Sebanino GIOTTA
Dott. Ing. Fabio PACCAPELO

Ing. Federico Cangialosi

Ing. Gianluca Intini

Dott. geol. Vito Specchio

Ing. Vincenzo Catalucci

ALLEGATO		SCALA:
EG.3.2.3	EG.3 - COPERTURA DEFINITIVA **I E II LOTTO SUPERFICIE SOMMITALE** **ESTRADOSSO STRATO DRENANTE** **PIANO QUOTATO**	**1:500** DATA: **Aprile 2018**

AGGIORNAMENTO	DATA	DESCRIZIONE

NOME file: EG.3.2.3 LOTTO SOMMITALE ESTRADOSSO.dwg