

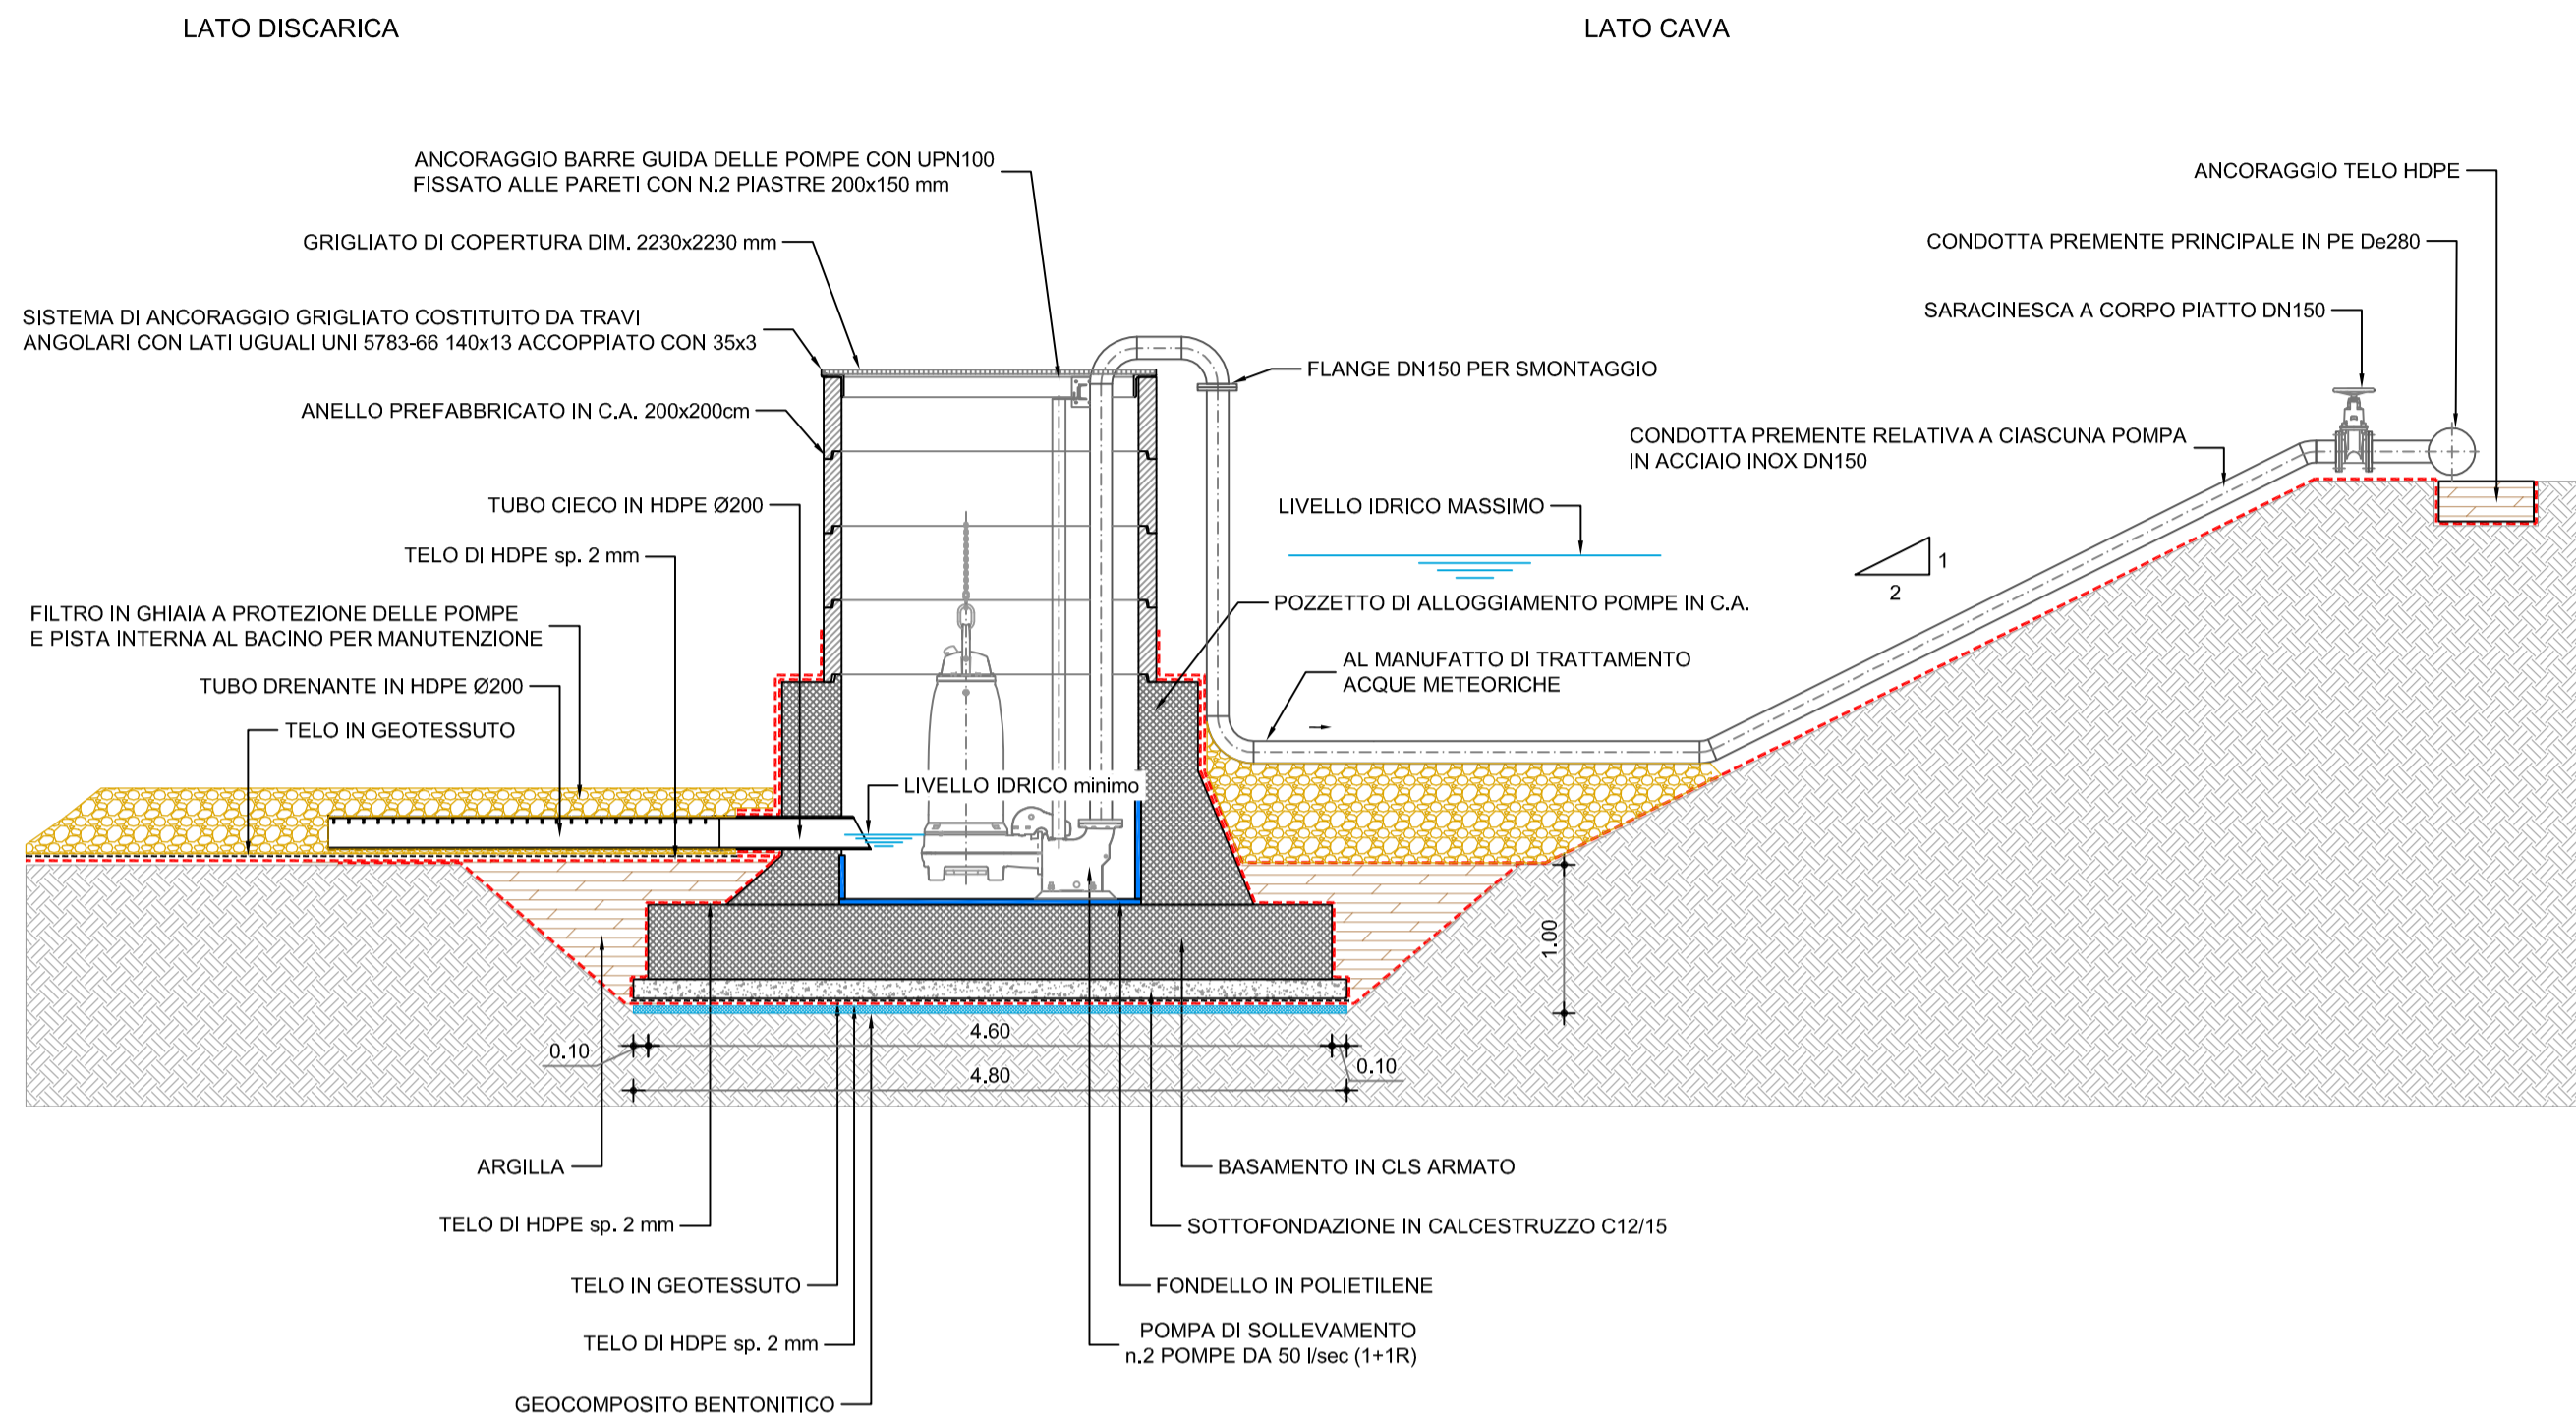


PARTICOLARE POZZO DI SOLLEVAMENTO ACQUE METEORICHE  
SEZIONE  
Scala 1:50

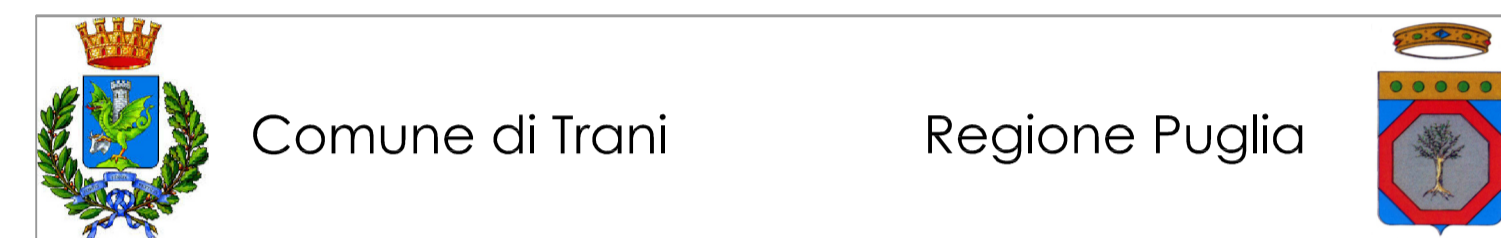

PARTICOLARE POZZO DI SOLLEVAMENTO ACQUE METEORICHE  
PIANTA  
Scala 1:50

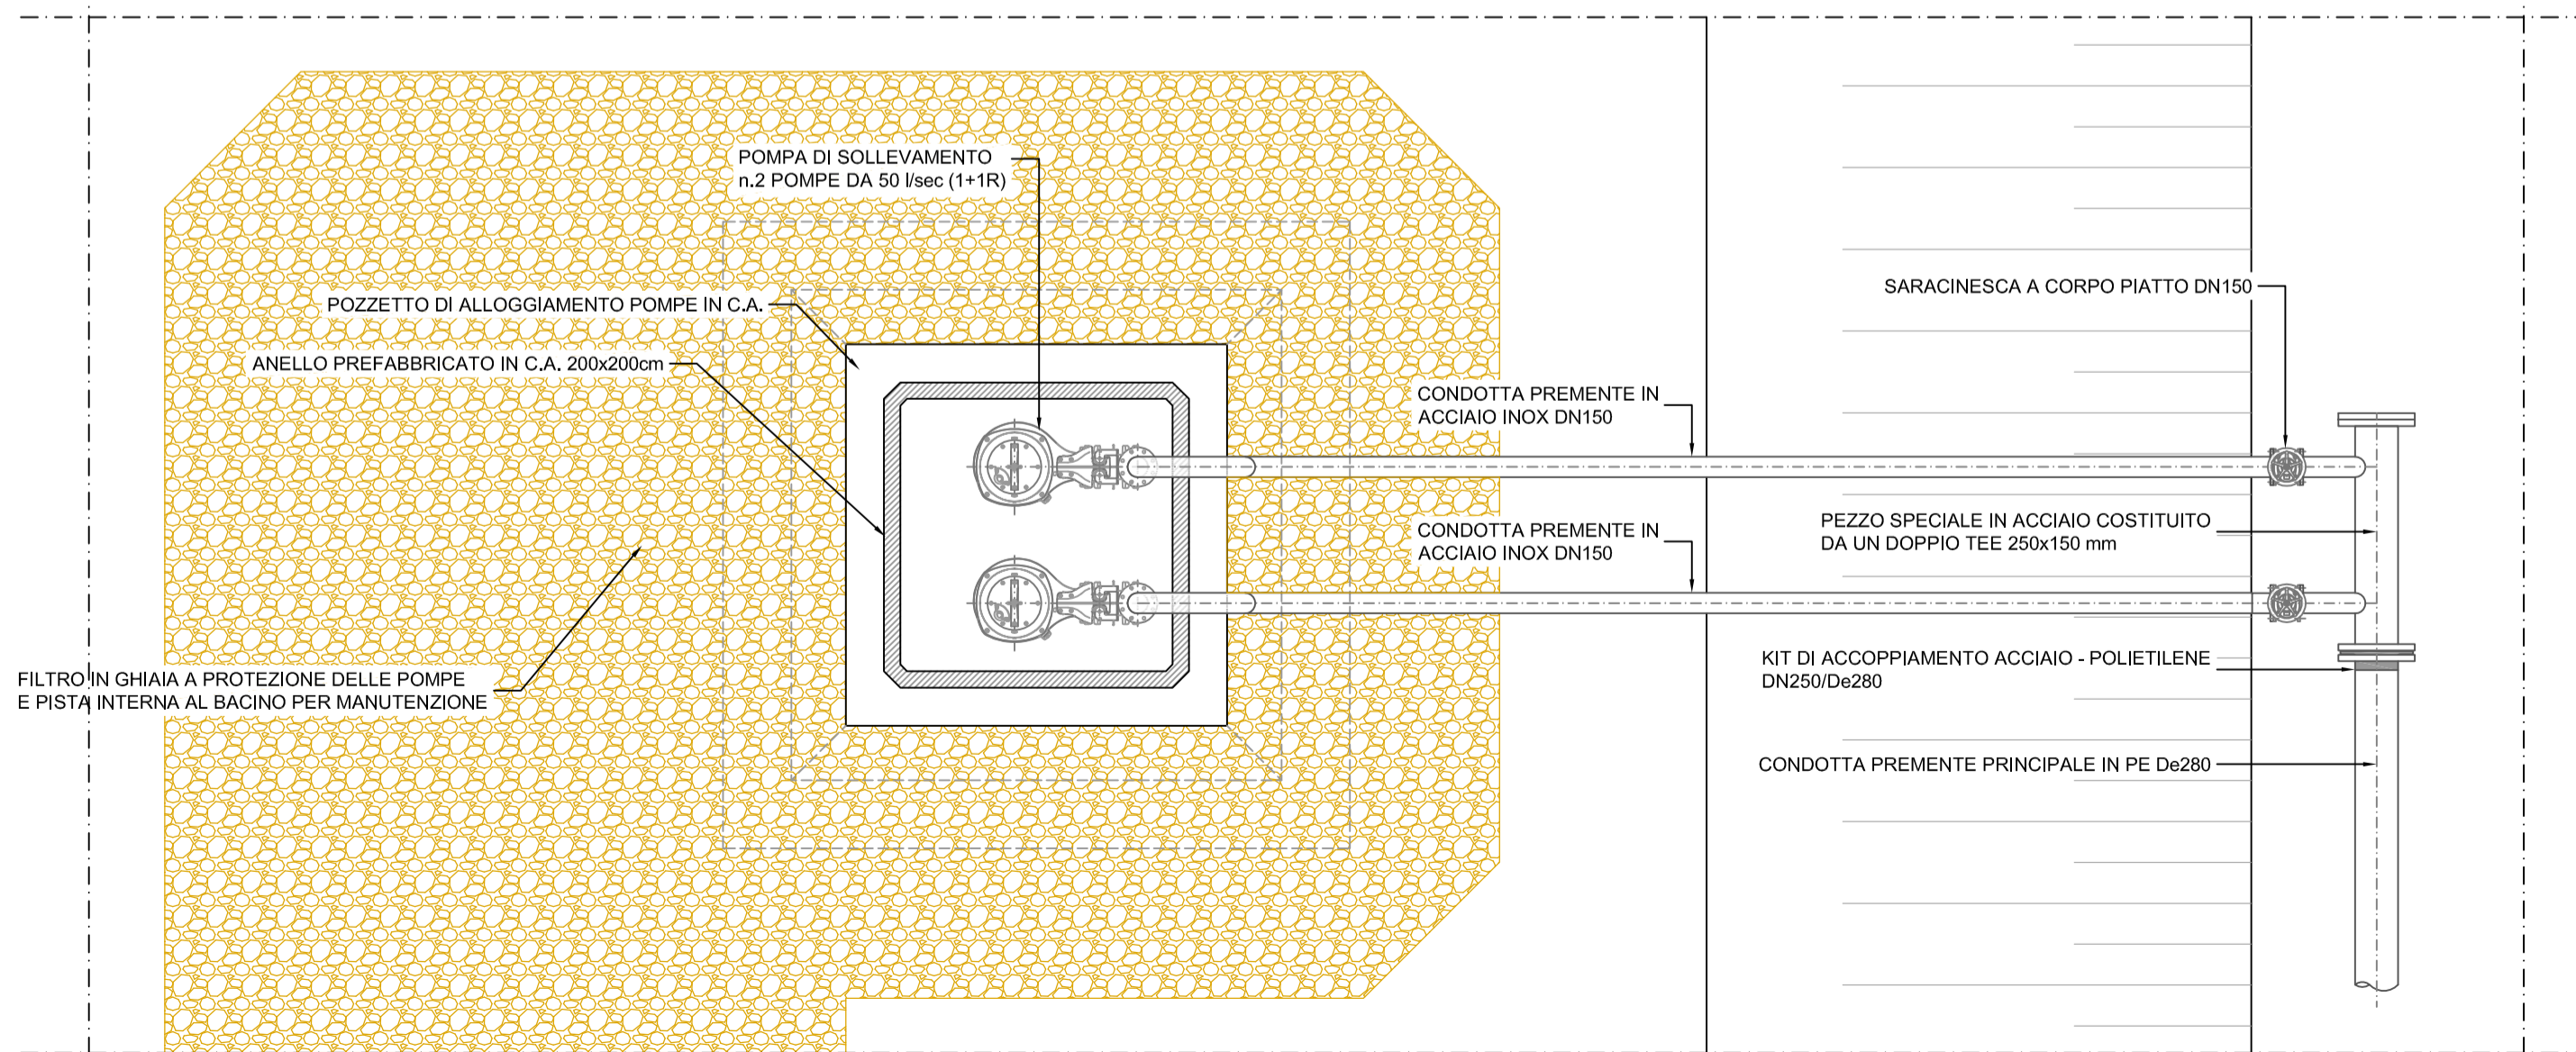

**OPERE DI MESSA IN SICUREZZA DI EMERGENZA (MISE) DEI LOTTI I, II, III DISCARICA PER RSU SITA IN TRANI E DENOMINATA "PURO VECCHIO"**  
CIG: 7060424E30

**PROGETTO ESECUTIVO**

COMMITTENTE:  
AZIENDA MUNICIPALIZZATA IGIENE URBANA  
Comune di Trani  
Via Baruffa, 161 - Trani  
P.IVA 05457980723

PROGETTO:  
Studio Romanazzi-Boscia e Associati s.r.l.  
Via Amendola 172/c. 70100 Bari - tel. 080.548.21.87 - Fax 080.548.2201  
Prof. Ing. Eligio ROMANAZZI  
Dott. Ing. Giovanni F. BOSCIA  
Dott. Ing. Sebanino GIOTTA  
Dott. Ing. Fabio PACCAPELO

INGEGNERE **FABIO PACCAPELO** Sez. A - 6889  
INGEGNERE **GIANNI BOSCIA** Sez. A - 1323  
INGEGNERE **SEBANINO GIOTTA** Sez. A - 6067  
INGEGNERE **VINCENZO CATALUCCI** Sez. A - 10704  
INGEGNERE **GIANLUCA INTINI** Sez. A - 6508  
Dott. geol. **VITO SPECCHIO** No. 217

Ing. Federico Cangialosi  
Ing. Gianluca Intini  
Dott. geol. Vito Specchio  
Dott. Ing. Vincenzo Catalucci  
Dott. Ing. Gianluca Intini

ORDINE DEGLI INGEGNERI DELLA PROVINCIA DI BARI  
ORDINE DEI GEOMETRI DELLA PROVINCIA DI BARI

AMIU S.p.A. TRANI

ALLEGATO	EG.3 - RACCOLTA E SMALTIMENTO ACQUE METEORICHE	SCALA:	1 : 50
<b>EG.3.2.4</b>	<b>VASCHE ACCUMULO FONDO CAVA - POZZETTI DI SOLLEVAMENTO - ARCHITETTONICI E MONTAGGI</b>	DATA:	GIUGNO 2018
AGGIORNAMENTO	DATA	DESCRIZIONE	

Nome file: EG.3.2.4 Pozzetti sollevamento carichi.dwg