SEZIONE N. : 3

SCALA 1:500

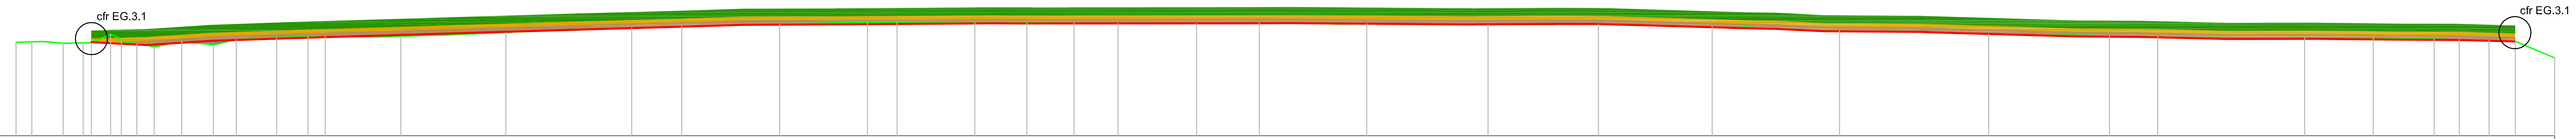

QUOTE TERRENO	61,74 61,80 61,63 61,67 61,66 62,75 62,15 61,53 61,15 61,88 61,40 62,06 62,35 62,44 62,44 62,50 62,95 63,48 63,72 64,04 64,20 64,23 64,18 64,21 64,15 64,11 64,11 64,16 64,08 63,94 64,02 63,66 63,18 62,80 62,53 62,41 62,31 62,31 62,17 62,05 61,99 61,83
RICONFIGURAZIONE	61,72 61,63 61,38 61,92 62,25 63,33 63,70 63,94 64,00 64,12 64,10 64,10 64,13 64,15 64,01 64,00 64,05 64,03 64,01 63,93 63,48 63,44 63,33 63,12 63,03 62,99 62,47 62,42 62,16 62,19 62,06 62,04 61,85
STRATO IMPERMEABILE	61,88 62,42 62,75 63,83 64,20 64,44 64,50 64,62 64,60 64,60 64,63 64,65 64,51 64,50 64,55 64,53 64,51 64,43 63,98 63,94 63,83 63,62 63,53 63,49 62,97 62,92 62,66 62,69 62,56 62,54 62,35
STRATO DRENANTE	62,22 62,27 62,38 62,92 63,25 64,33 64,70 64,94 65,00 65,12 65,10 65,10 65,13 65,15 65,01 65,00 65,05 65,03 65,01 64,93 64,48 64,44 64,33 64,12 64,03 63,99 63,47 63,42 63,16 63,19 63,06 63,04 62,85
TERRENO VEGETALE	63,22 63,27 63,38 63,92 64,25 65,33 65,70 65,94 66,00 66,12 66,10 66,10 66,13 66,15 66,01 66,00 66,05 66,03 66,01 65,93 65,48 65,44 65,33 65,12 65,03 64,99 64,47 64,42 64,16 64,19 64,06 64,04 63,85
DISTANZE PARZIALI PROGETTO	1,68 4,66 8,15 9,66 36,09 13,45 7,80 13,86 17,74 2,13 2,58 28,30 3,93 19,95 3,65 10,06 4,92 1,56 2,78 14,96 3,41 2,14 3,94 12,18 1,59 17,88 8,06 11,10 10,81 10,67 7,34 7,26
DISTANZE PROGRESSIVE	10,05 11,73 16,39 24,54 34,20 70,29 83,74 91,54 105,40 123,14 125,27 127,85 156,15 160,08 180,03 183,68 193,75 198,67 200,22 203,00 217,96 221,36 223,50 227,45 239,63 241,23 259,10 267,16 278,27 289,08 299,74 307,09 314,35

SEZIONE N. : 4

SCALA 1:500

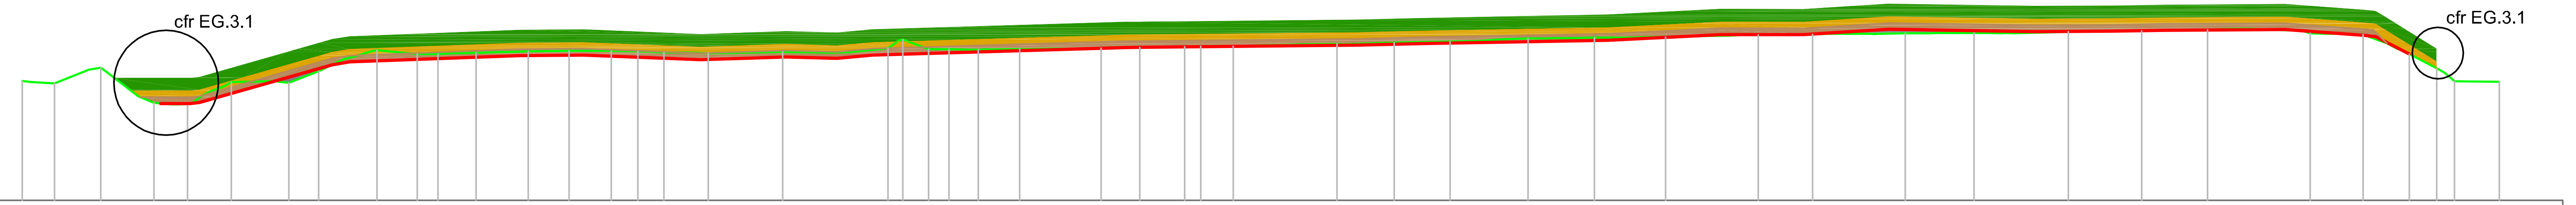

QUOTE TERRENO	59,36 59,18 60,41 57,66 57,55 59,28 59,23 60,14 61,78 61,50 61,50 61,60 61,71 61,74 61,75 61,71 61,61 61,55 61,66 61,90 62,64 61,88 61,88 61,84 61,87 61,95 62,02 62,07 62,10 62,11 62,27 62,40 62,47 62,71 62,78 62,84 63,00 63,04 63,11 63,15 63,24 63,31 63,38 63,12 63,02 61,50 60,38 59,35 59,31
RICONFIGURAZIONE	57,57 57,61 57,68 60,65 60,87 61,37 61,41 61,05 61,26 61,16 61,41 62,00 62,01 62,19 62,32 62,58 63,02 63,01 63,43 63,25 63,29 63,35 63,41 62,94 62,55 60,41
STRATO IMPERMEABILE	58,11 58,18 61,15 61,37 61,87 61,91 61,55 61,76 61,66 61,91 62,50 62,51 62,69 62,82 63,08 63,52 63,51 63,93 63,75 63,79 63,85 63,91 63,44 63,36
STRATO DRENANTE	58,07 58,61 58,68 61,65 61,87 62,37 62,41 62,05 62,26 62,16 62,41 63,00 63,01 63,19 63,32 63,58 64,02 64,01 64,43 64,25 64,29 64,35 64,41 63,94 63,50 60,91
TERRENO VEGETALE	59,07 59,61 59,68 62,65 62,87 63,37 63,41 63,05 63,26 63,16 63,41 64,00 64,01 64,19 64,32 64,58 65,02 65,01 65,43 65,25 65,29 65,35 65,41 64,94 64,50 61,91
DISTANZE PARZIALI PROGETTO	1,87 10,48 1,38 13,34 5,04 9,25 6,73 4,00 2,78 19,94 1,23 17,03 5,36 14,40 8,88 6,52 6,72 11,55 6,15 4,05 9,45 6,33 1,42 4,18
DISTANZE PROGRESSIVE	12,09 13,39 13,96 24,44 25,82 39,16 44,20 53,45 60,18 64,19 66,97 86,91 88,14 105,17 110,53 124,92 133,80 140,32 147,04 158,59 164,74 168,79 178,24 184,58 186,00 190,18

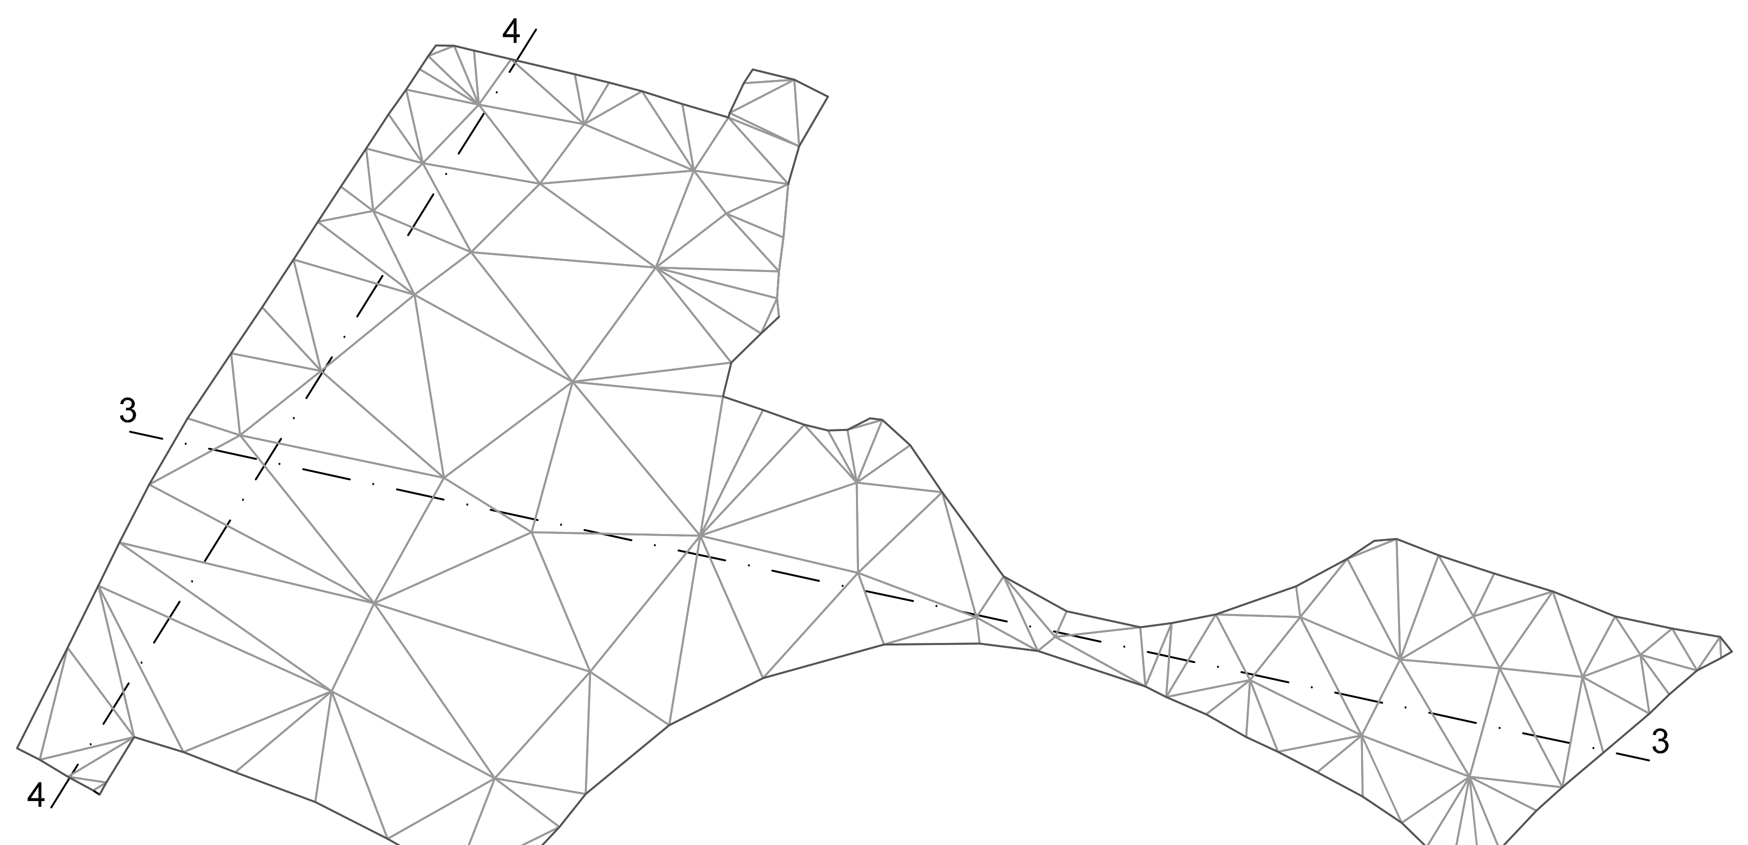

Comune di Trani   Regione Puglia

OPERE DI MESSA IN SICUREZZA DEI LOTTI I, II, III
DISCARICA PER RSU SITA IN TRANI E DENOMINATA "PURO VECCHIO"

CIG: 7060424E30

PROGETTO ESECUTIVO

COMMITTENTE:

AZIENDA MUNICIPALIZZATA IGIENE URBANA
Comune di Trani
Via Barletta, 161 - Trani
P.IVA 05487980723

AMIU S.p.A. TRANI

PROGETTO:

Studio Romanazzi-Boscia e Associati s.r.l.
via Amendola 172/c, 70100 Bari - tel.: 080.548.21.87 - Fax: 080.548.22.87
Prof. Ing. Eligio ROMANAZZI
Dott. Ing. Giovanni F. BOSCIA
Dott. Ing. Sebanino GIOTTA
Dott. Ing. Fabio PACCAPELO

studio R.B.A.
Studio Romanazzi - Boscia e Associati srl

Ing. Federico Cangialosi

Ing. Gianluca Intini

Dott. geol. Vito Specchio

Dott. Vincenzo Catalucci

ALLEGATO		SCALA:
EG.3.2.7	EG.3 - COPERTURA DEFINITIVA **I E II LOTTO SUPERFICIE SOMMITALE** **SEZIONI QUOTATE**	**1:500/1:500** DATA: **Aprile 2018**

AGGIORNAMENTO	DATA	DESCRIZIONE

Nome file: EG.3.2.7 I-II Lotto - sez quotate.dwg