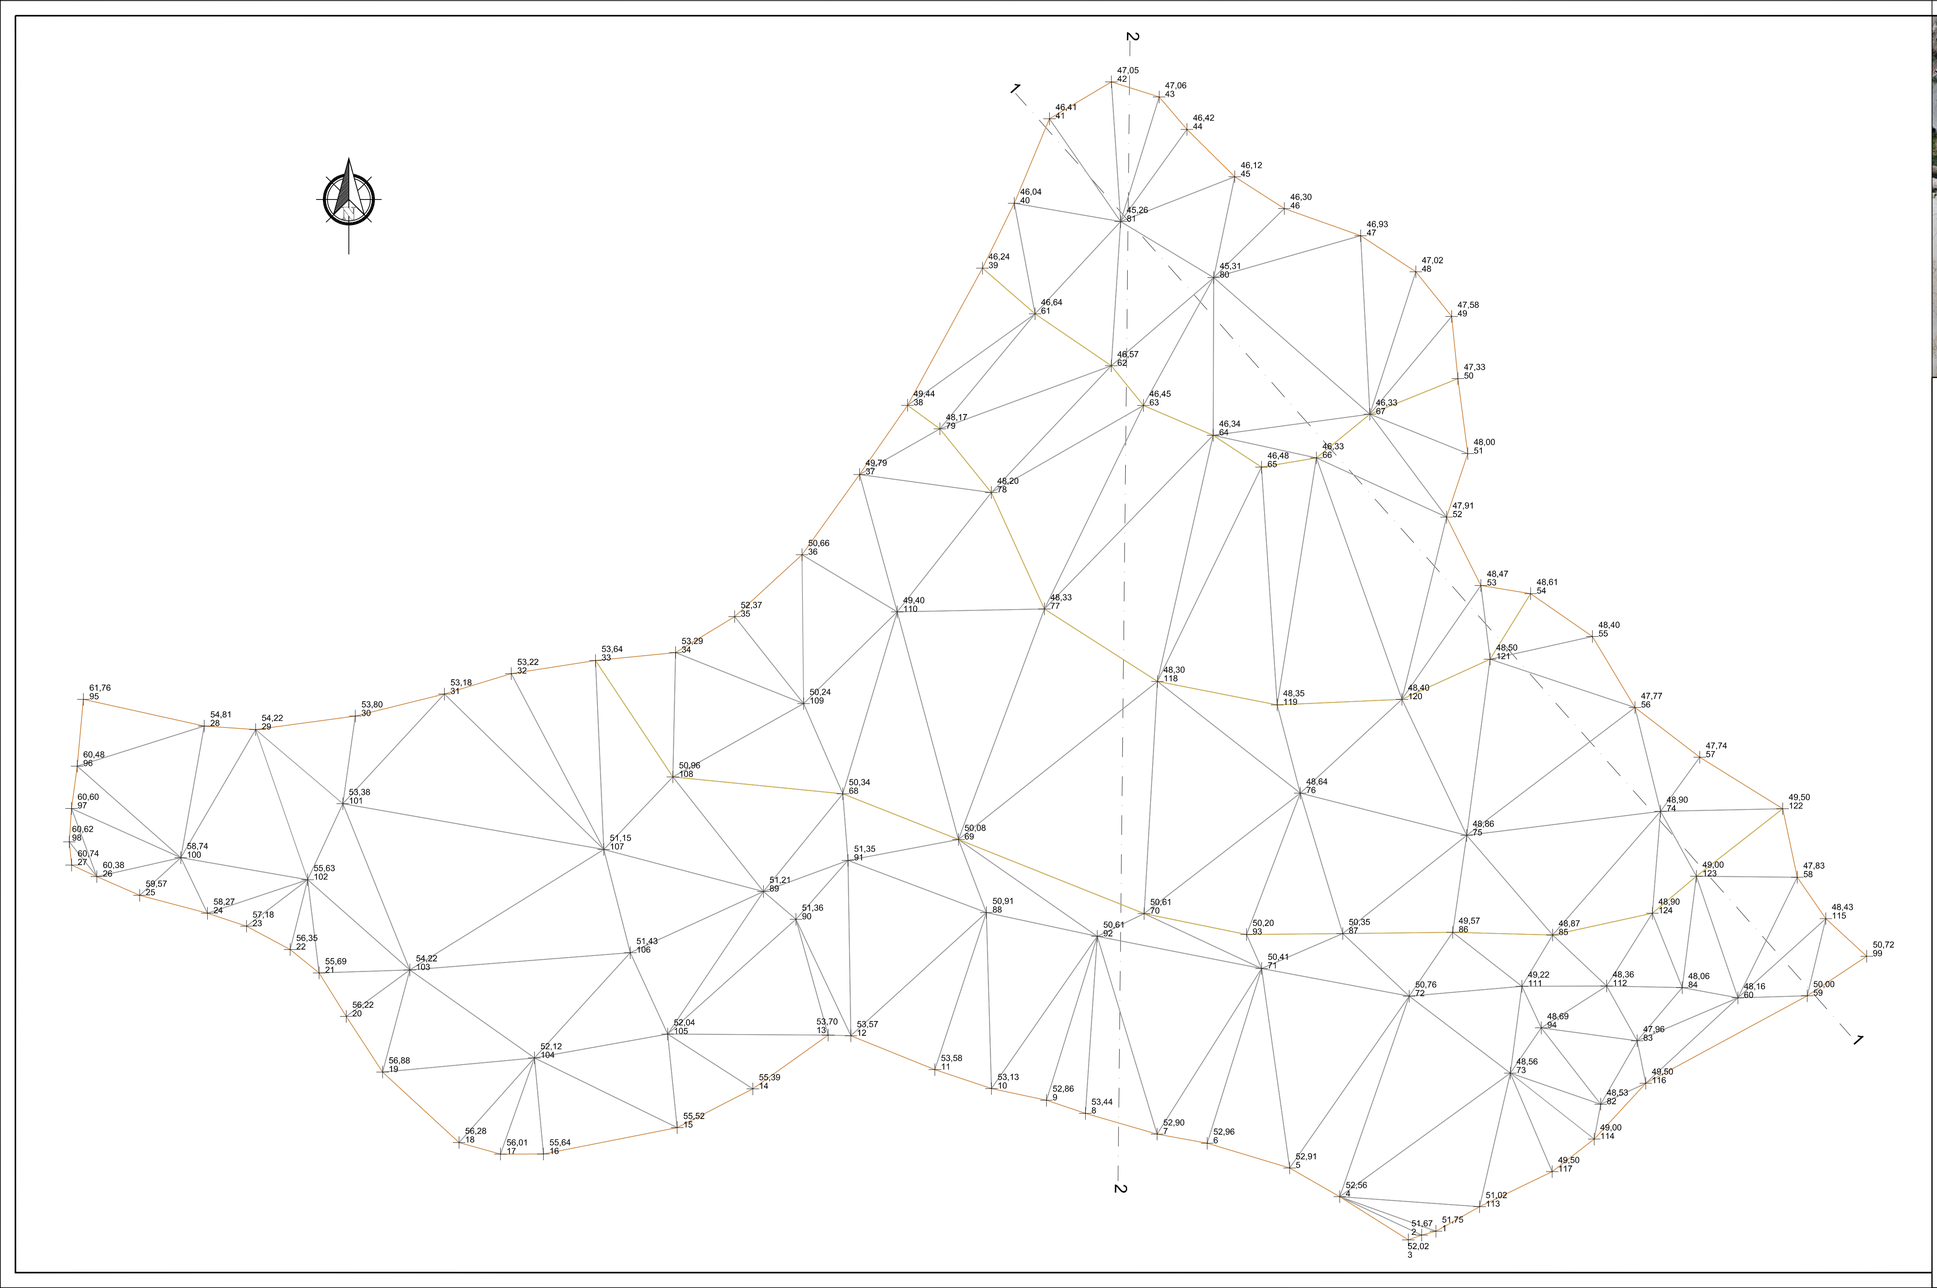

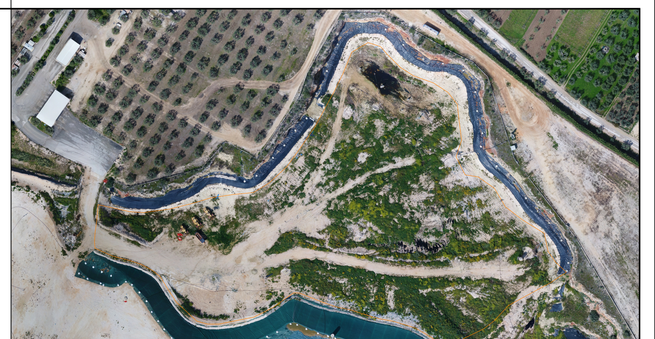

Comune di Trani

Regione Puglia

OPERE DI MESSA IN SICUREZZA DEI LOTTI I, II, III
DISCARICA PER RSU SITA IN TRANI E DENOMINATA "PURO VECCHIO"

CIG: 7060424E30

PROGETTO ESECUTIVO

COMMITTENTE:
AZIENDA MUNICIPALIZZATA IGIENE URBANA
Comune di Trani
Via Botteghe, 167 - Trani
P.IVA 05487980723

AMIU S.p.A. TRANI

PROGETTO:
Studio Romanazzi-Boscia e Associati s.r.l.
via Arcivescovado 17/bis - 70100 Bari - tel. 080.5482.181 - Fax 080.5482.182

Prof. Ing. Eligio ROMANAZZI
Dott. Ing. Giovanni F. BOSCIA
Dott. Ing. Sebanino GIOTTA
Dott. Ing. Fabio PACCAPELO

Ing. Federico Cangialosi

Ing. Gianluca Intini

Dott. geol. Vito Specchio

Ing. Vincenzo Catalucci

studio R.B.A.

ORDINE DEGLI INGEGNERI PROVINCIA DI BARI — INGEGNERE FABIO PACCAPELO Sez. A – 6069
ORDINE DEGLI INGEGNERI PROVINCIA DI BARI — INGEGNERE GIOVANNI FRANCESCO BOSCIA Sez. A – 2823
ORDINE DEGLI INGEGNERI PROVINCIA DI BARI — INGEGNERE SEBANINO GIOTTA Sez. A – 6067
ORDINE DEGLI INGEGNERI PROVINCIA DI BARI — INGEGNERE ELIGIO ROMANAZZI Sez. A – 1323
ORDINE DEGLI INGEGNERI PROVINCIA DI BARI — INGEGNERE VINCENZO CATALUCCI Sez. A – 10704
ORDINE DEGLI INGEGNERI PROVINCIA DI BARI — INGEGNERE GIANLUCA INTINI Sez. A – 8508
ORDINE DEI GEOLOGI PUGLIA — Dott. Geol. VITO SPECCHIO N. 217

ALLEGATO		SCALA:
EG.3.3.1	EG.3 - COPERTURA DEFINITIVA **III LOTTO SUPERFICIE SOMMITALE** **ESTRADOSSO STRATO IMPERMEABILE** **PIANO QUOTATO**	**1:500**
		DATA: **Aprile 2018**

AGGIORNAMENTO	DATA	DESCRIZIONE

Nome file: EG.3.3.1 III Lotto-Strato impermeabile.dwg