

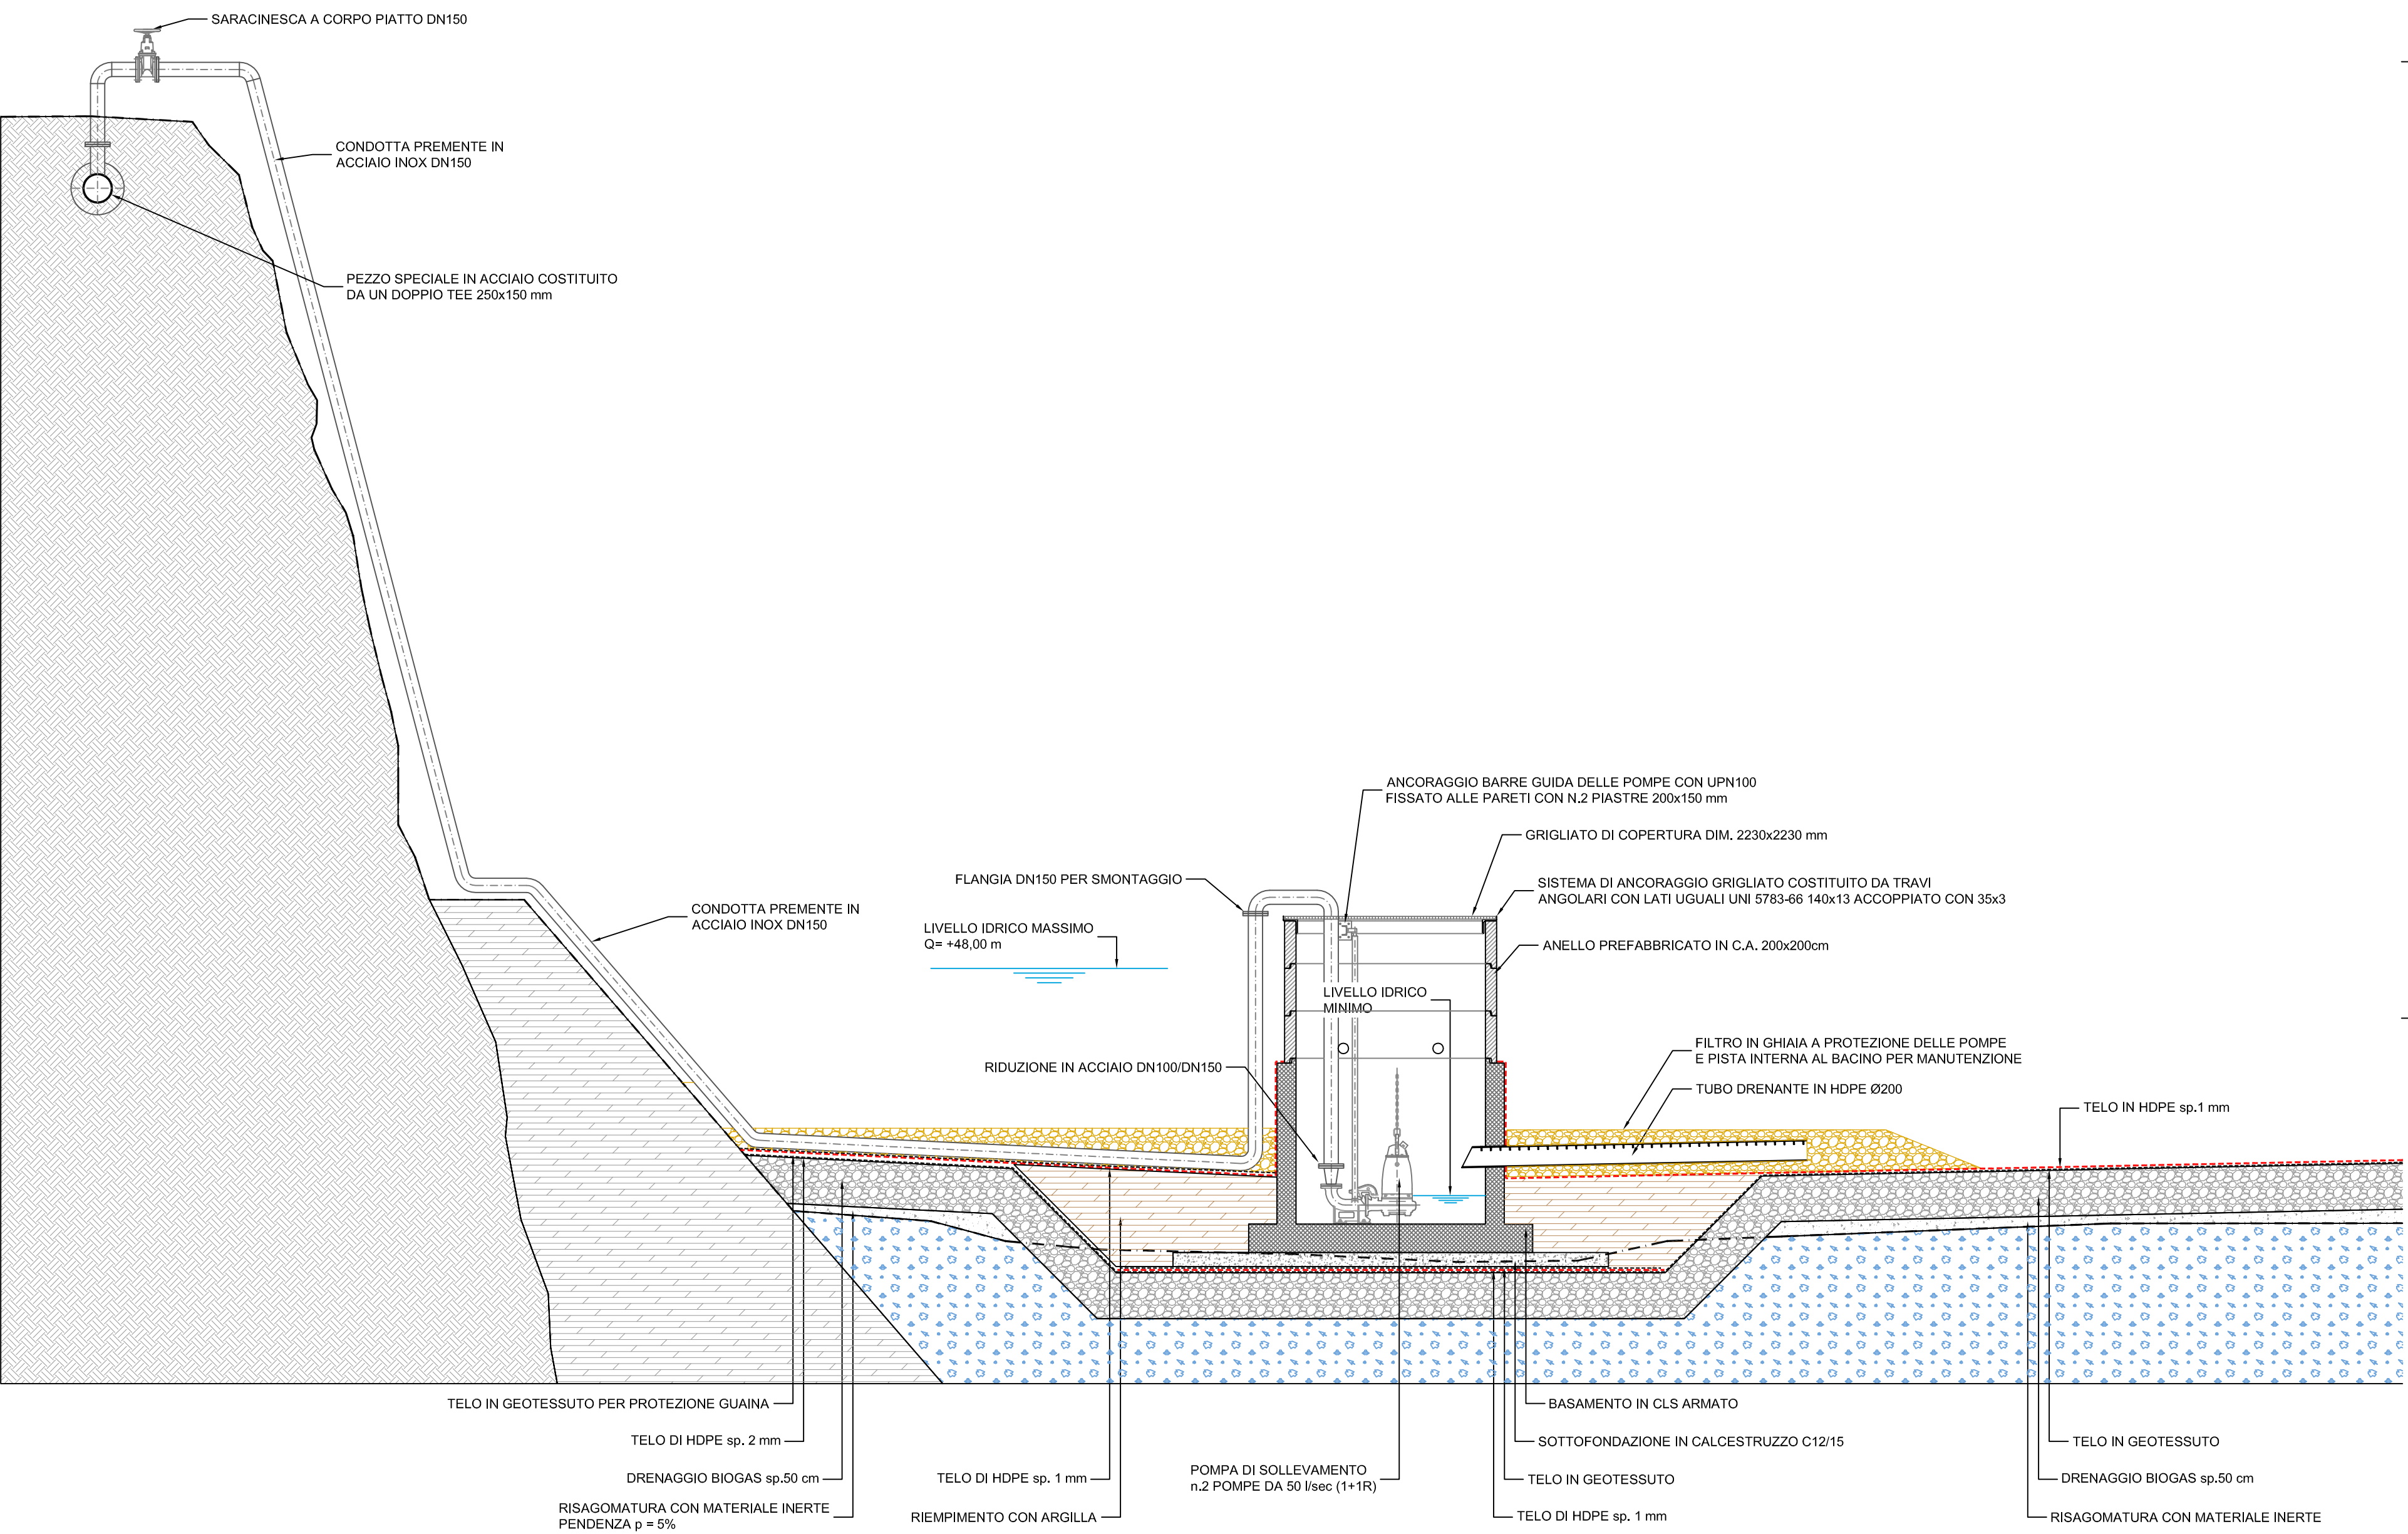


PARTICOLARE POZZO DI SOLLEVAMENTO ACQUE METEORICHE
SEZIONE CON CAPPING PROVVISORIO
Scala 1:50

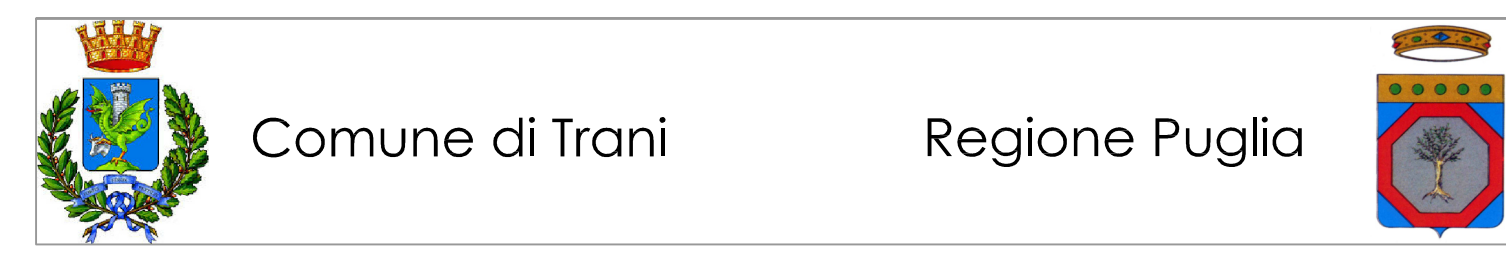

PARTICOLARE POZZO DI SOLLEVAMENTO ACQUE METEORICHE
PIANTA
Scala 1:50

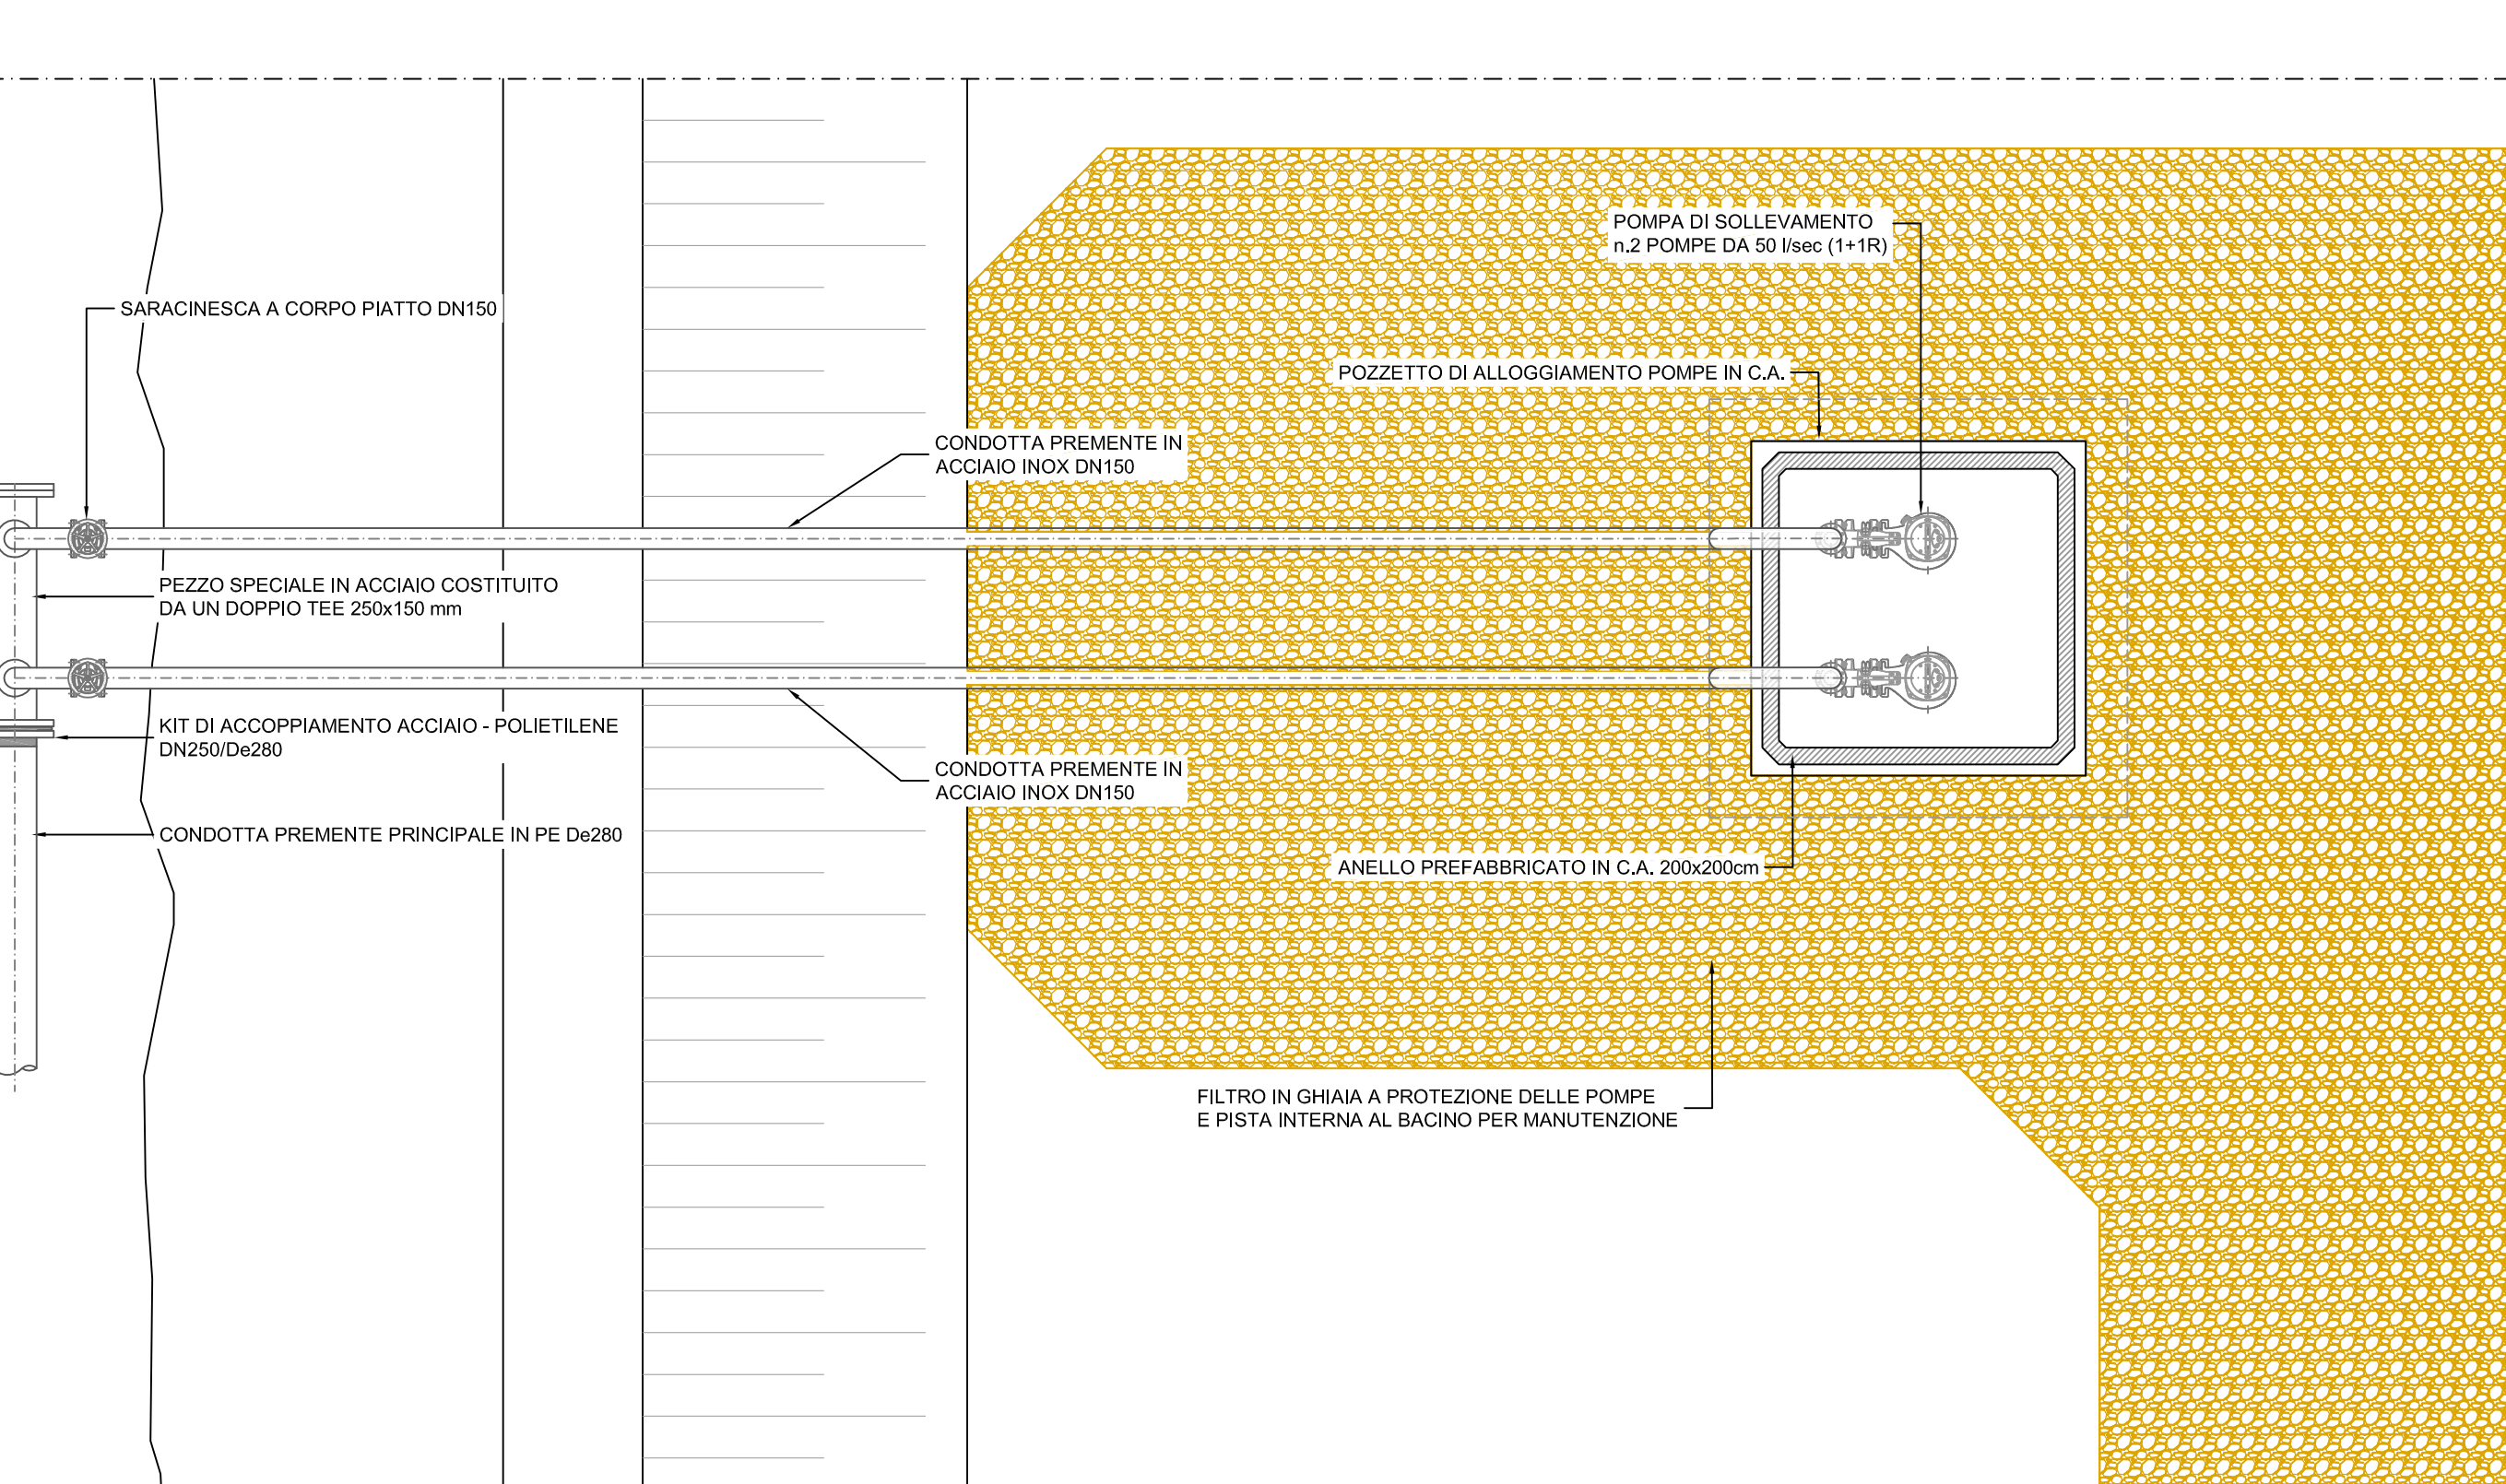

**OPERE DI MESSA IN SICUREZZA DI EMERGENZA (MISE) DEI LOTTI I, II, III
DISCARICA PER RSU SITA IN TRANI E DENOMINATA "PURO VECCHIO"**
CIG: 7060424E30

PROGETTO ESECUTIVO

COMMITTENTE:
AZIENDA MUNICIPALIZZATA IGIENE URBANA
Comune di Trani
Via Sordani, 161 - Trani
P.IVA 0548798723



PROGETTO:
Studio Romanazzi-Bosca e Associati s.r.l.
Via Amendola 172/c - 70100 Bari - Tel. 080.548.21.87 - Fax 080.548.21.88
Prof. Ing. Eligio ROMANAZZI
Dott. Ing. Giovanni F. BOSCA
Dott. Ing. Sebanino GIOTTA
Dott. Ing. Fabio PACCAPELO



ALLEGATO	EG.4 - RACCOLTA E SMALTIMENTO ACQUE METEORICHE	SCALA:	1 : 50
EG.3.3.1	III LOTTO - POZZETTO DI SOLLEVAMENTO ARCHITETTONICI E MONTAGGI	DATA:	GIUGNO 2018
AGGIORNAMENTO	DATA	DESCRIZIONE	