SEZIONE N. : 1

SCALA 1:500

QT.RIF. 40,00

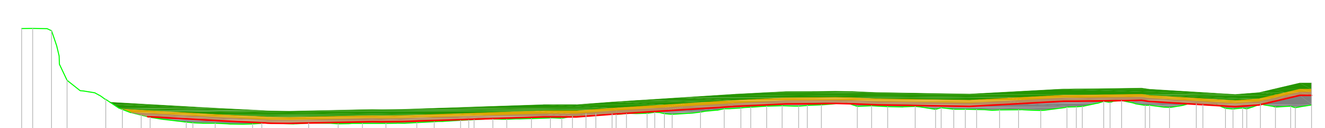

| | | |