




VASCA DI DISCONNESSIONE E TRATTAMENTO - SEZIONE B-B

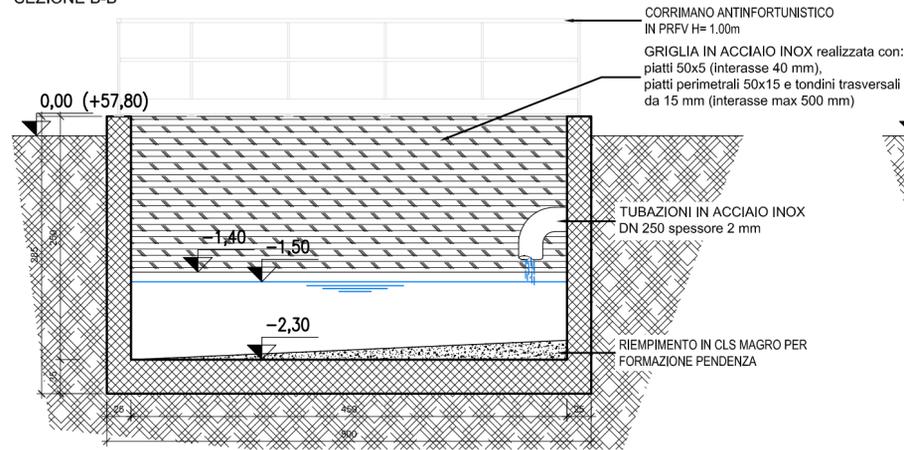



VASCA DI DISCONNESSIONE E TRATTAMENTO - SEZIONE C-C

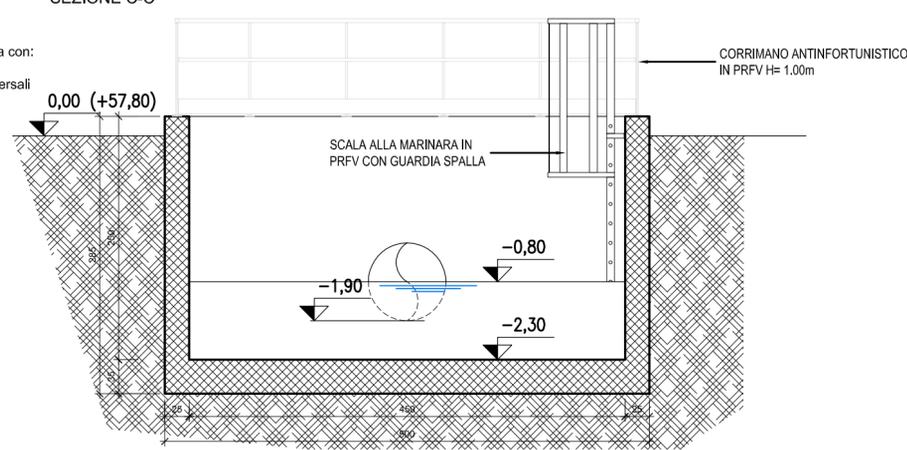

VASCA DI DISCONNESSIONE E TRATTAMENTO - SEZIONE A-A

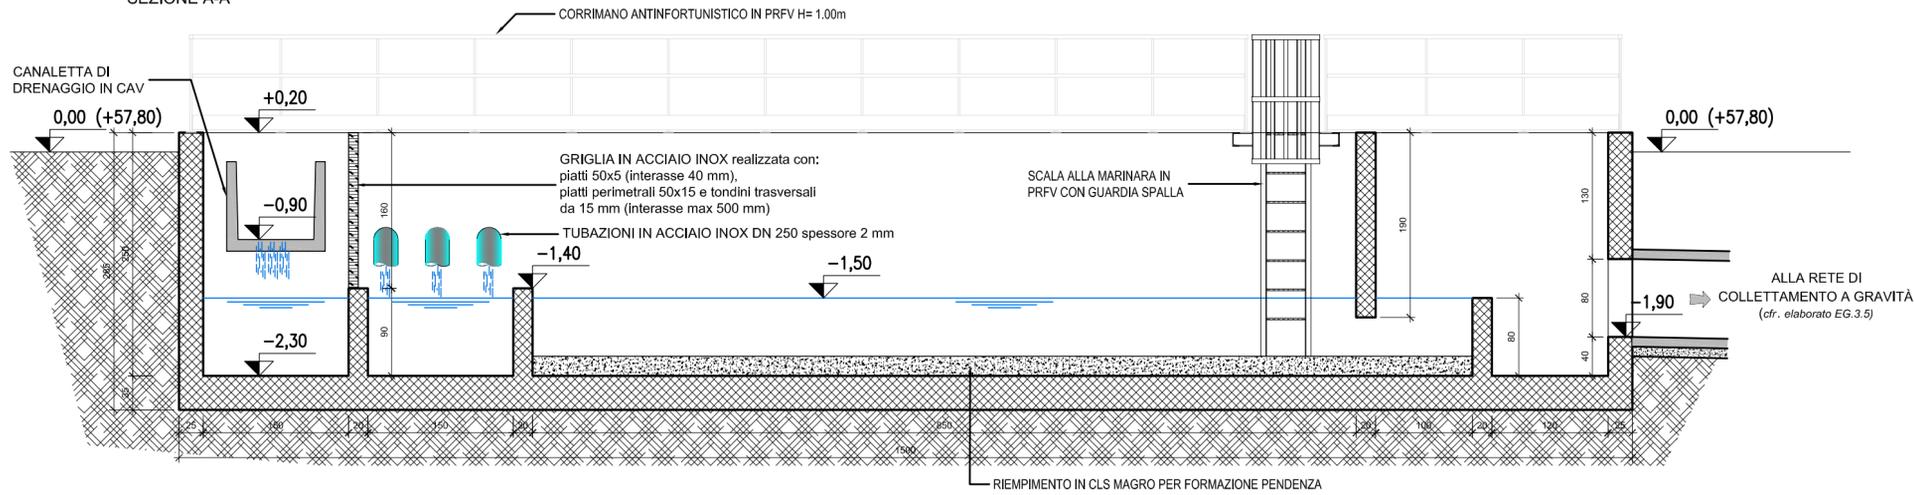

VASCA DI DISCONNESSIONE E TRATTAMENTO - PIANTE

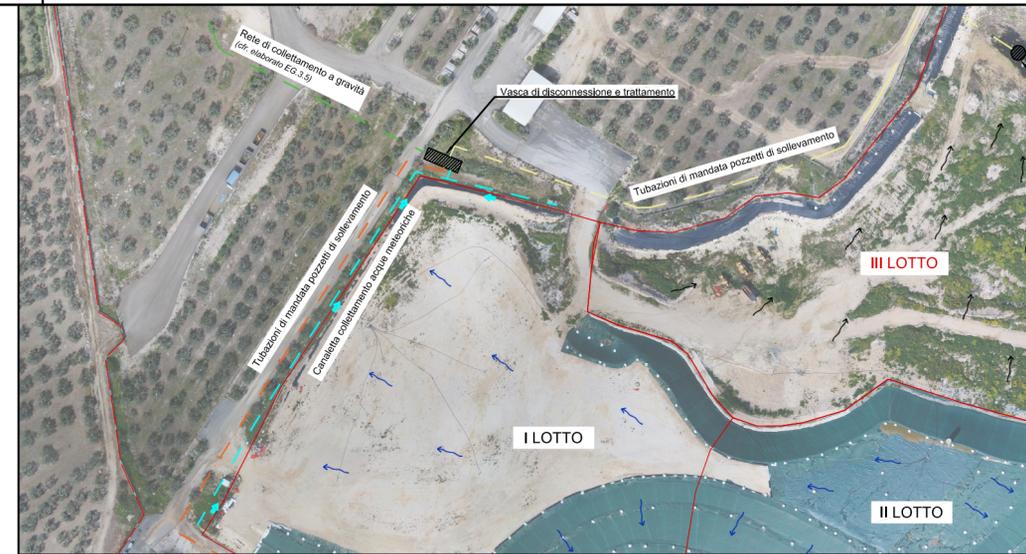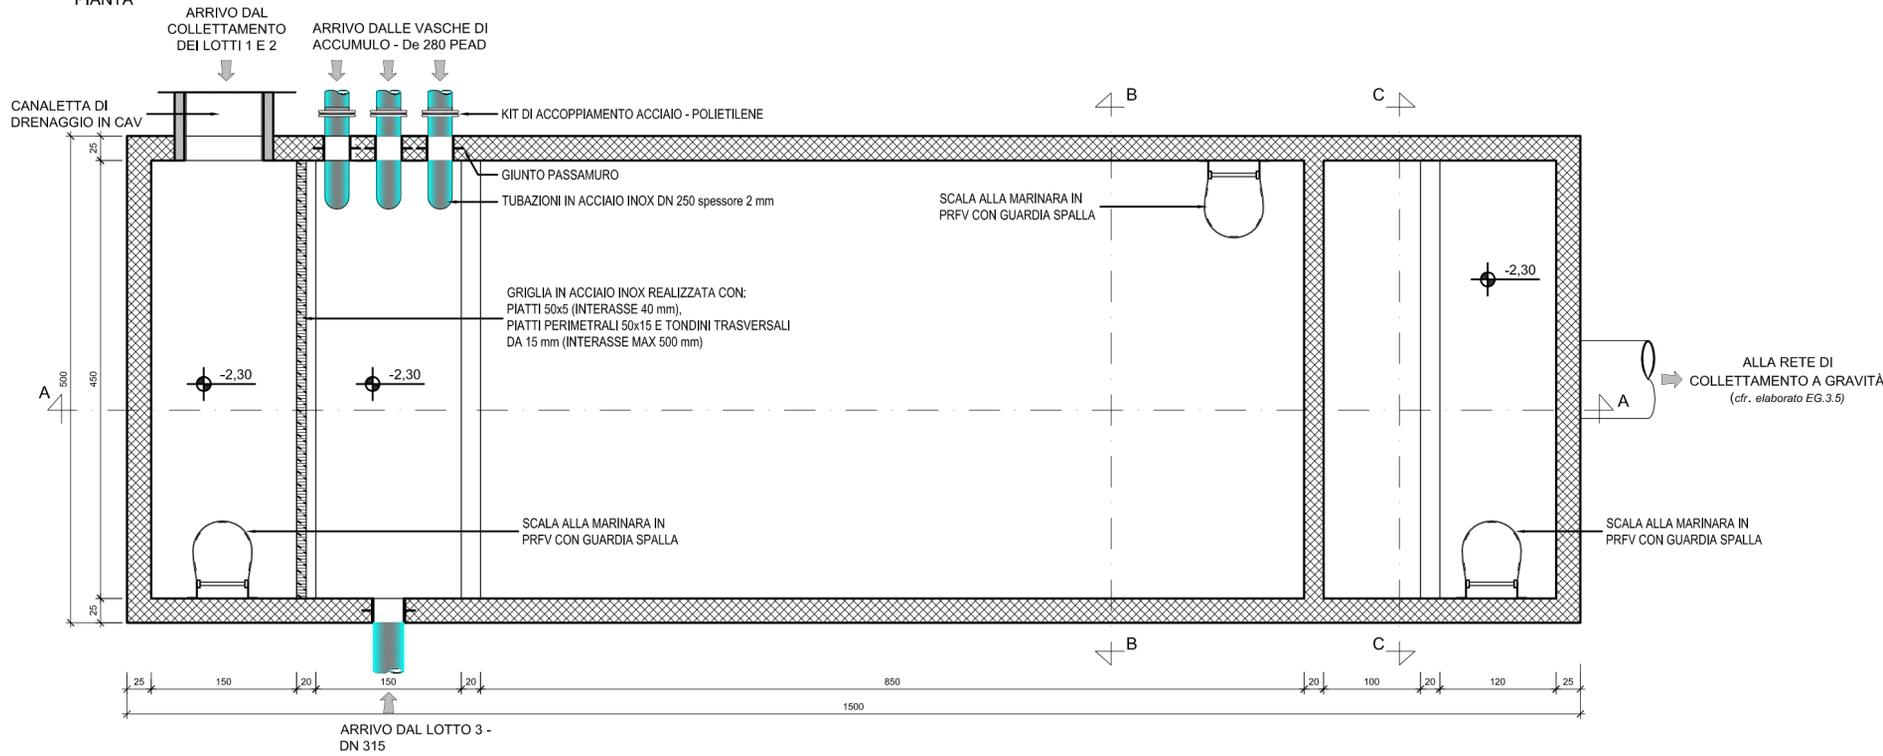

Comune di Trani



Regione Puglia

OPERE DI MESSA IN SICUREZZA DI EMERGENZA (MISE) DEI LOTTI I, II, III DISCARICA PER RSU SITA IN TRANI E DENOMINATA "PURO VECCHIO"

CIG: 7060424E30

PROGETTO ESECUTIVO

COMMITTENTE:
 AZIENDA MUNICIPALIZZATA IGIENE URBANA
 Comune di Trani
 Via Safferto, 161 - Trani
 P.IVA 05487980723



PROGETTO:
 Studio Romanazzi-Boscia e Associati s.r.l.
 via Amendola 172/c, 70100 Bari - tel.: 080.548.21.87 - Fax: 080.548.21.88
 Prof. Ing. Eligio ROMANAZZI
 Dott. Ing. Giovanni F. BOSCIA
 Dott. Ing. Sebanino GIOTTA
 Dott. Ing. Fabio PACCAPELO

Ing. Federico Cangialosi

Ing. Gianluca Intini

Dott. geol. Vito Specchio



ALLEGATO

EG.3.4.1

**EG.3 - RACCOLTA E SMALTIMENTO ACQUE METEORICHE
 VASCA DI DISCONNESSIONE E TRATTAMENTO
 PIANTE E SEZIONI**

SCALA: **1:2000**

1:50

DATA: **GIUGNO 2018**

AGGIORNAMENTO	DATA	DESCRIZIONE