SEZIONE 1-1
scala 1:100

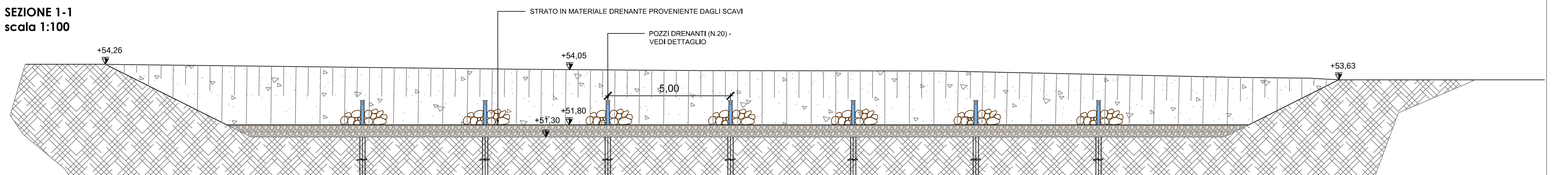

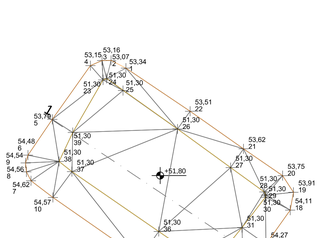

PIANO QUOTATO
scala 1:500

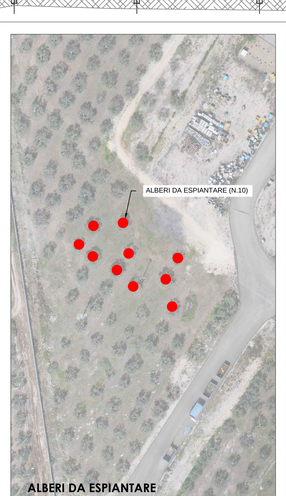

ALBERI DA ESPIANTARE
scala 1:1000

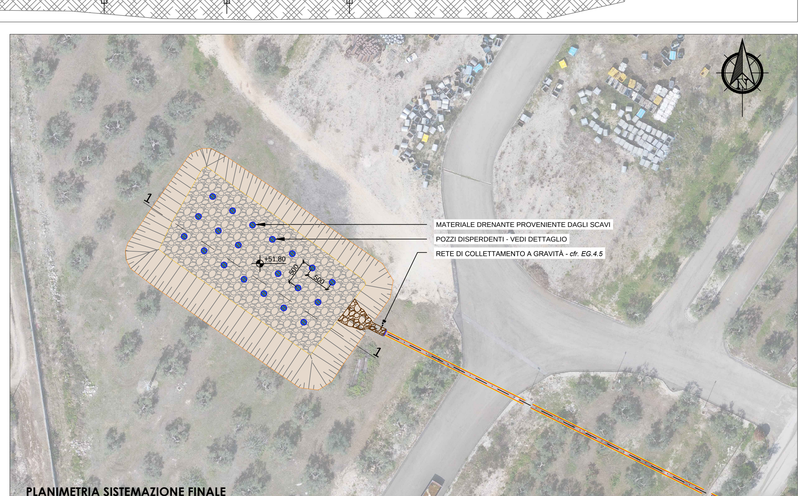

PLANIMETRIA SISTEMAZIONE FINALE
scala 1:500

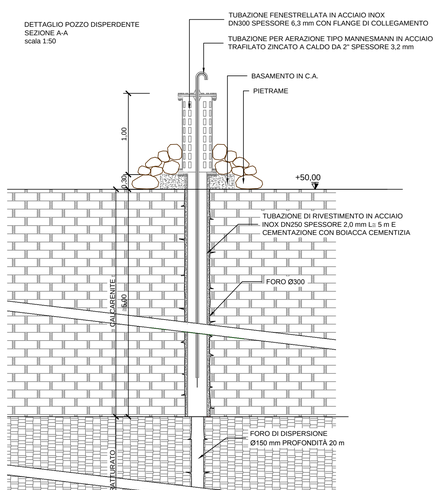

DETTAGLIO POZZO DISPERDENTE
PIANTA scala 1:50

Comune di Trani

Regione Puglia

OPERE DI MESSA IN SICUREZZA DI EMERGENZA (MISE) DEI LOTTI I, II, III DISCARICA PER RSU SITA IN TRANI E DENOMINATA "PURO VECCHIO"

CIG: 7060424E30

PROGETTO ESECUTIVO

COMMITTENTE:
AZIENDA MUNICIPALIZZATA IGIENE URBANA
Comune di Trani
Via Bonafilo, 167 - Trani
P.IVA 03487960723

AMIU S.p.A. TRANI

PROGETTO:
Studio Romanazzi-Boscia e Associati s.r.l.
Via Annibale Maria 172/c - 70100 Bari - tel. 080.548.23.87 - Fax 080.548.23.88
Prof. Ing. Eligio ROMANAZZI
Dott. Ing. Giovanni F. BOSCIA
Dott. Ing. Sebanino GIOTTA
Dott. Ing. Fabio PACCAPELO

Ing. Federico Cangialosi

Ing. Gianluca Intini

Dott. geol. Vito Specchio

Dott. Ing. Vincenzo Catalucci

ALLEGATO		SCALA:
EG.3.6.1	EG.3 - RACCOLTA E SMALTIMENTO ACQUE METEORICHE **RECAPITO FINALE - VASCA DI LAMINAZIONE PLANIMETRIA, PIANO QUOTATO, SEZIONE E PARTICOLARE COSTRUTTIVO**	**1:500** **1:100 - 1:50** DATA: **GIUGNO 2018**

AGGIORNAMENTO	DATA	DESCRIZIONE

Nome file: EG.3.6.1 Vasca di laminazione.dwg