SEZIONE A - A
Scala 1:100

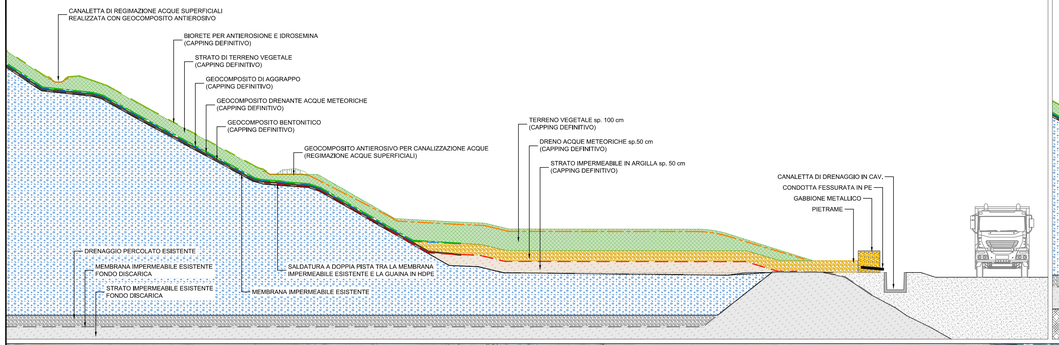

SEZIONE B - B
Scala 1:100

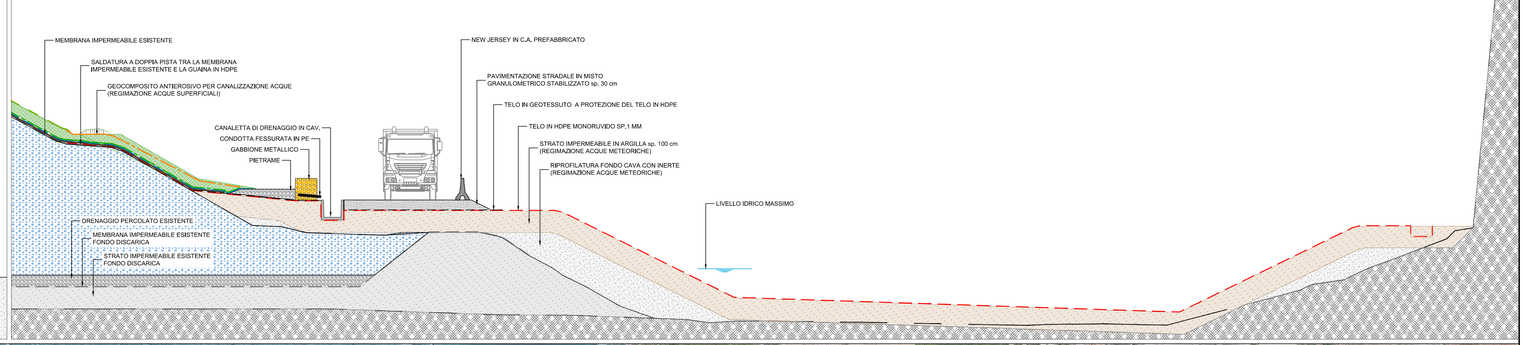

PLANIMETRIA
Scala 1:500

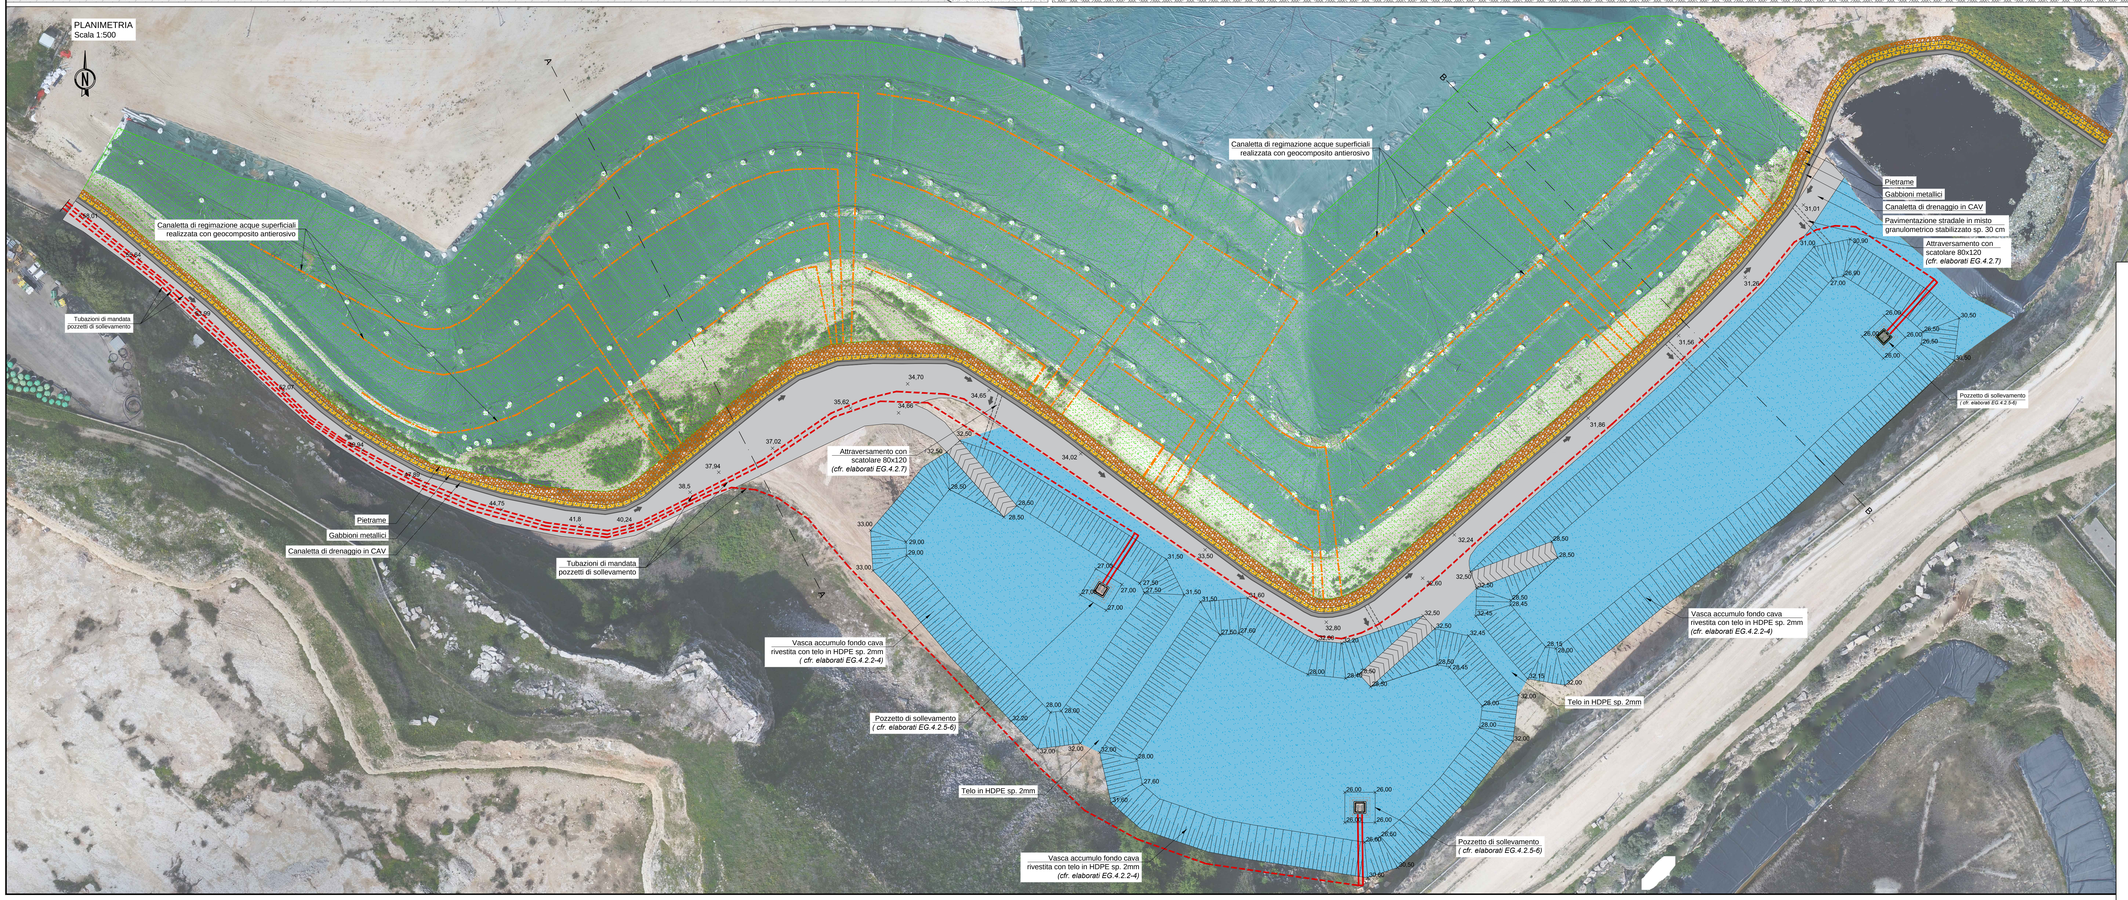

Comune di Trani

Regione Puglia

OPERE DI MESSA IN SICUREZZA DEI LOTTI I, II, III
DISCARICA PER RSU SITA IN TRANI E DENOMINATA "PURO VECCHIO"
CIG: 7060424E30

PROGETTO ESECUTIVO

COMMITTENTE:
AZIENDA MUNICIPALIZZATA IGIENE URBANA
Comune di Trani
Via Andriano, 12 - Trani
P.I.V.A. 01487560723

PROGETTO:
Studio Romanazzi-Boscia e Associati s.r.l.
via Invenerdì 12/c - 70100 Bari - tel. 080.9640.117 - fax. 080.9640.118
Prof. Ing. Eligio ROMANAZZI
Dott. Ing. Giovanni F. BOSCIA
Dott. Ing. Sebarino GIOITA
Dott. Ing. Fabio PACCAPELO

Ing. Federico Cangialosi

Ing. Gianluca Intini

Dott. geol. Vito Spedicato

Ing. Vincenzo Cataluccio

ALLEGATO	EG.4 - RACCOLTA E SMALTIMENTO ACQUE METEORICHE	SCALA: 1:500 1:100
EG.4.2.1	VASCHE ACCUMULO FONDO CAVA PLANIMETRIA E SEZIONI	DATA: Aprile 2018

AGGIORNAMENTO	DATA	DESCRIZIONE