



PARTICOLARE POZZO DI SOLLEVAMENTO ACQUE METEORICHE
SEZIONE
Scala 1:50

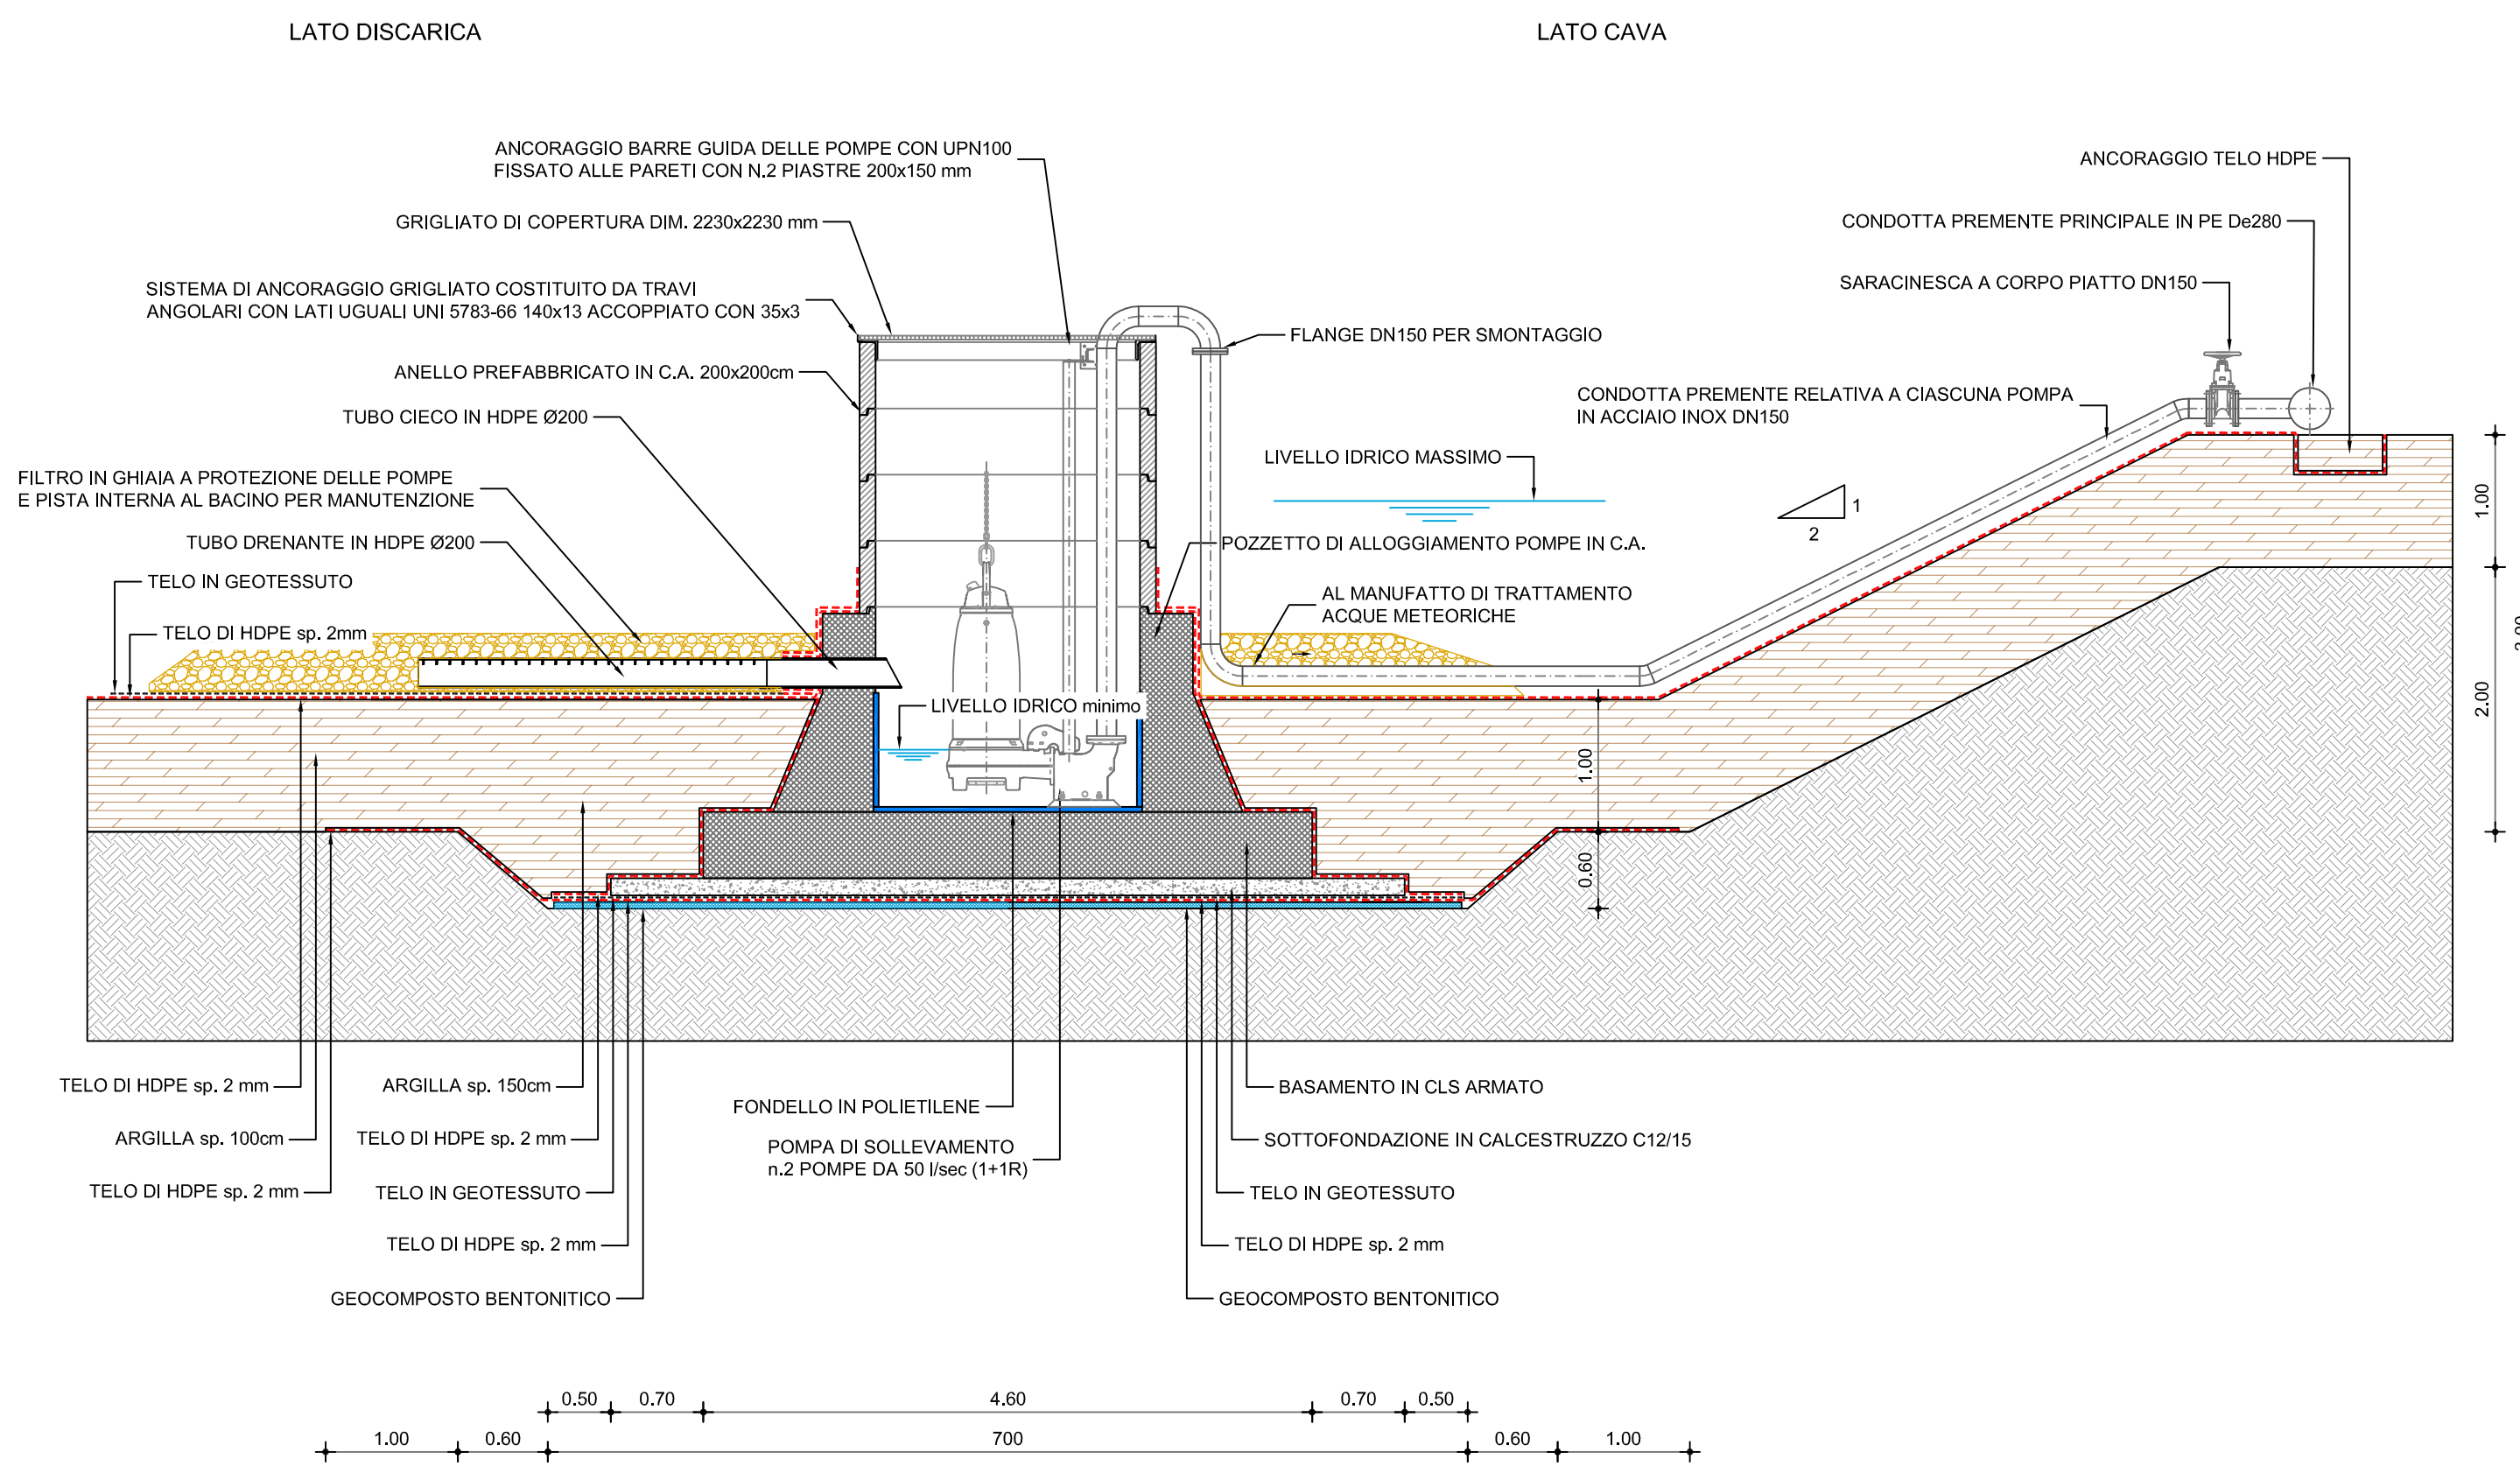

PARTICOLARE POZZO DI SOLLEVAMENTO ACQUE METEORICHE
PIANTA
Scala 1:50

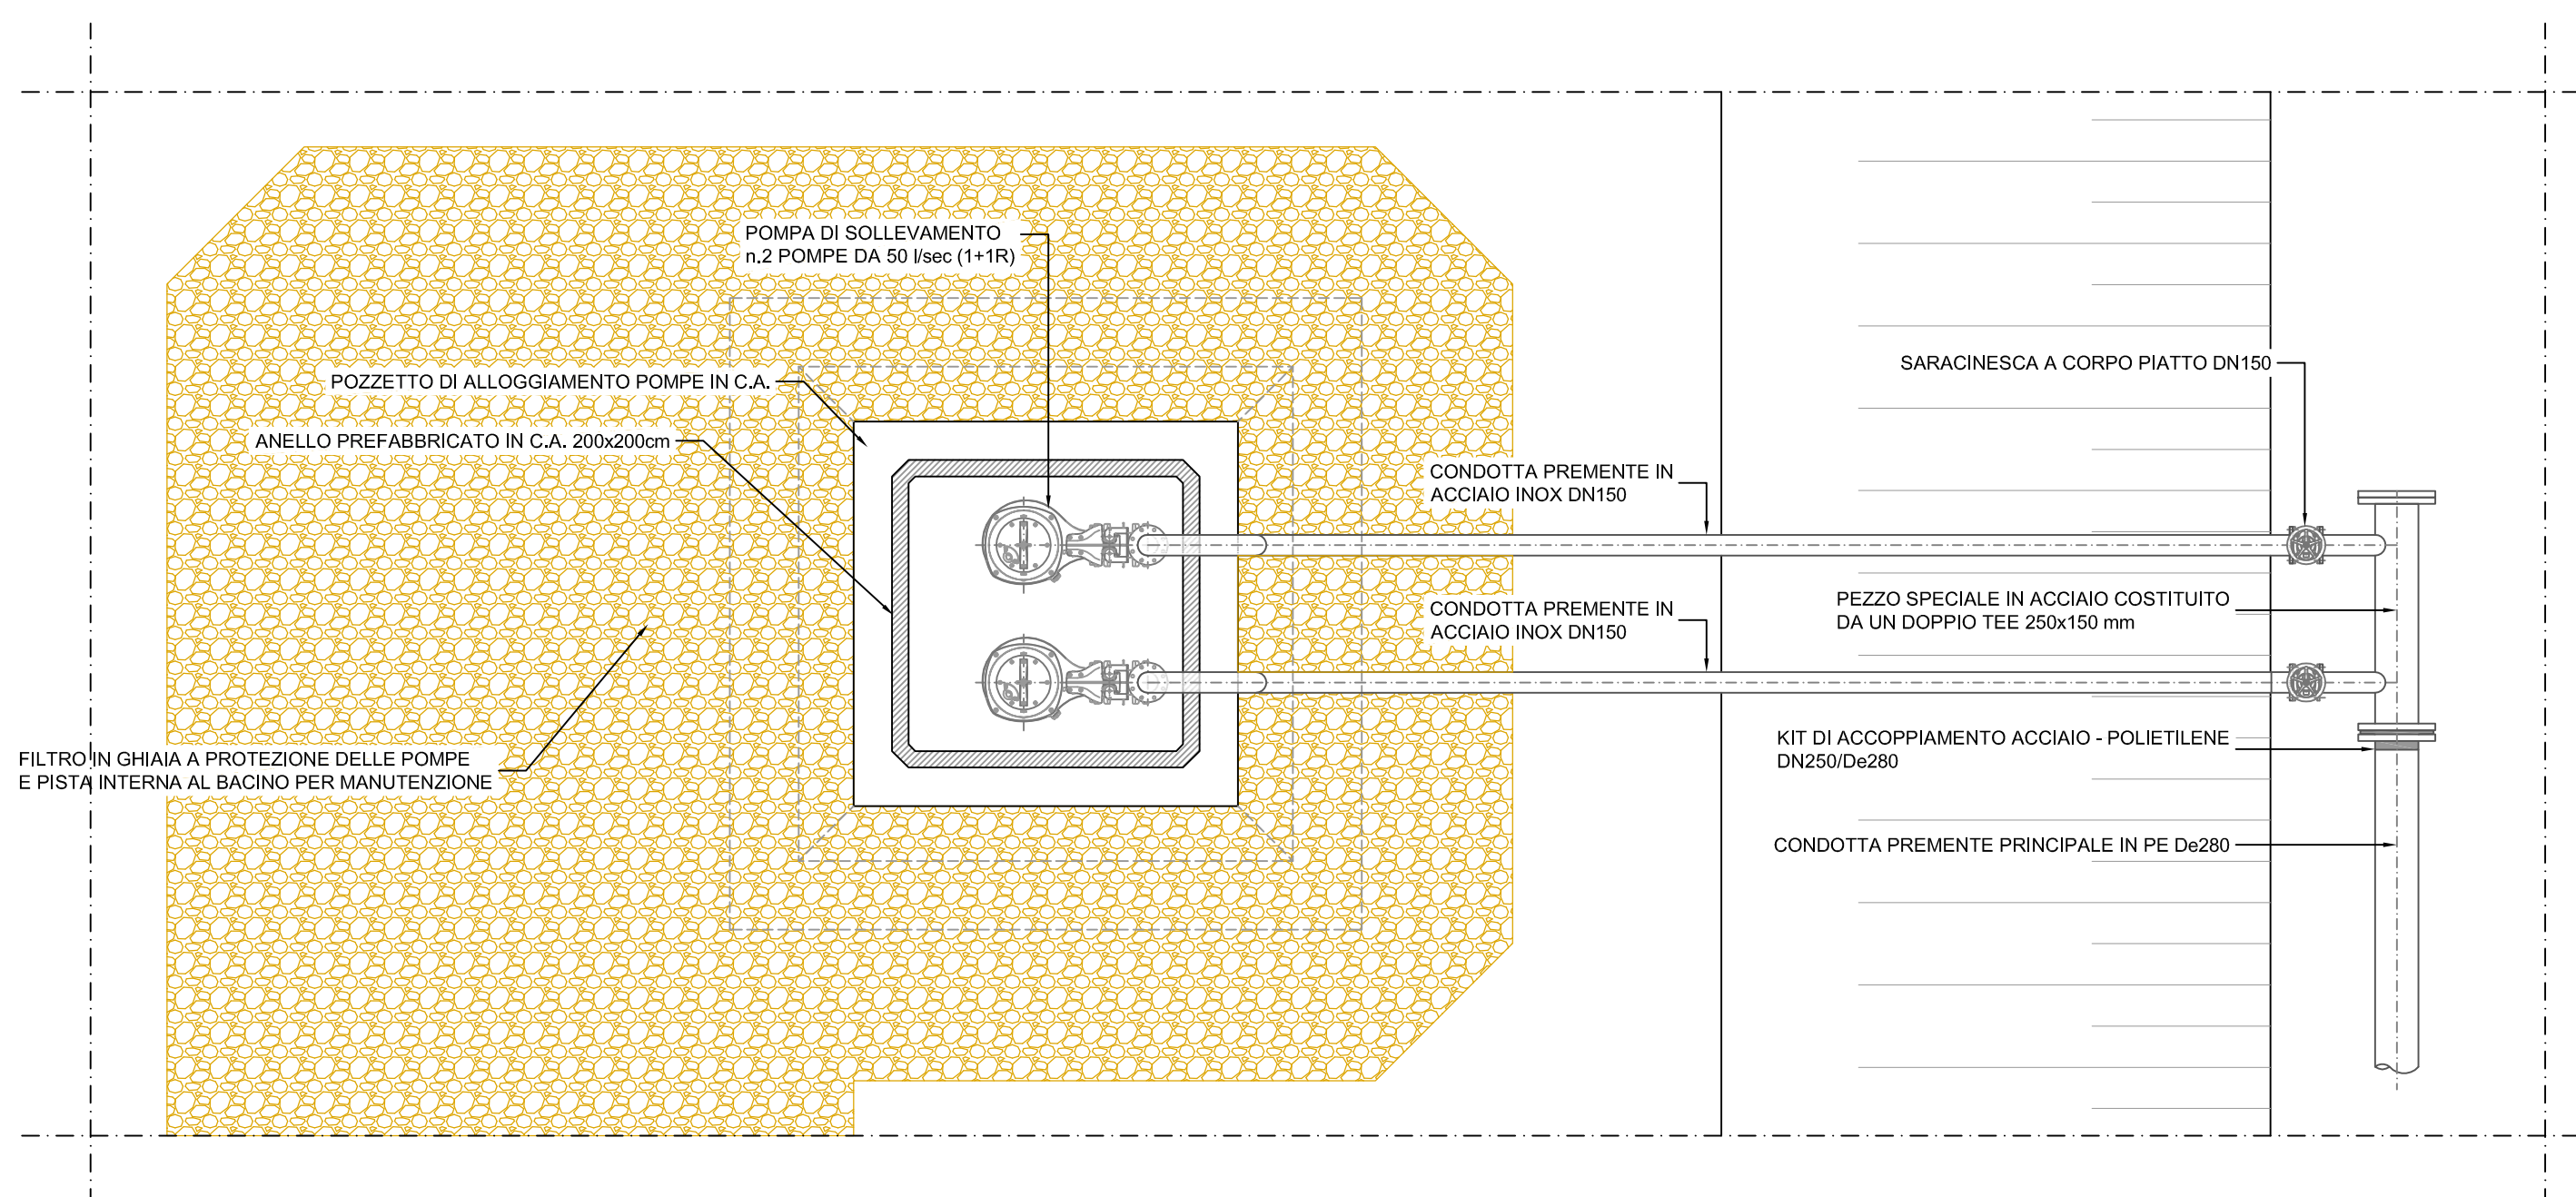

Comune di Trani



Regione Puglia

OPERE DI MESSA IN SICUREZZA DEI LOTTI I, II, III
DISCARICA PER RSU SITA IN TRANI E DENOMINATA "PURO VECCHIO"
CIG: 7060424E30

PROGETTO ESECUTIVO

COMMITTENTE:
AZIENDA MUNICIPALE IGIENE URBANA
Comune di Trani
Via S. Maria, 161 - Trani
P.IVA. 03687900723

PROGETTO:
Studio Romanazzi-Bosca e Associati s.r.l.
Prof. Ing. Eligio ROMANAZZI
Dot. Ing. Giovanni F. BOSCA
Dot. Ing. Sebanino GIOTTA
Dot. Ing. Fabio PACCAPELO

Ing. Federico Cangialosi

Ing. Gianluca Intini

Dot. geol. Vito Specchio

Dot. Ing. Vincenzo Catalucci

INGEGNERE
FABIO
SEZ. A - 6069

INGEGNERE
SEBANINO
SEZ. A - 6067

INGEGNERE
VINCENTO
CATALUCCI
SEZ. A - 6067

INGEGNERE
ELIGIO
ROMANAZZI
SEZ. A - 6067

ORDINE DEGLI INGEGNERI
PROVINCIA DI BARI

ORDINE DEGLI INGEGNERI
PROVINCIA DI BARI

ORDINE DEGLI INGEGNERI
PROVINCIA DI BARI

ORDINE DEGLI INGEGNERI
PROVINCIA DI BARI

ALLEGATO
EG.4.2.5

EG.4 - RACCOLTA E SMALTIMENTO ACQUE METEORICHE
VASCHE ACCUMULO FONDO CAVA - POZZETTI DI
SOLLEVAMENTO - ARCHITETTONICI E MONTAGGI

SCALA:
1:50
DATA: Aprile 2018

AGGIORNAMENTO	DATA	DESCRIZIONE

Nome file: EG.4.2.5 Sollevamento acque.dwg