



TESTA DI POZZO SMONTABILE

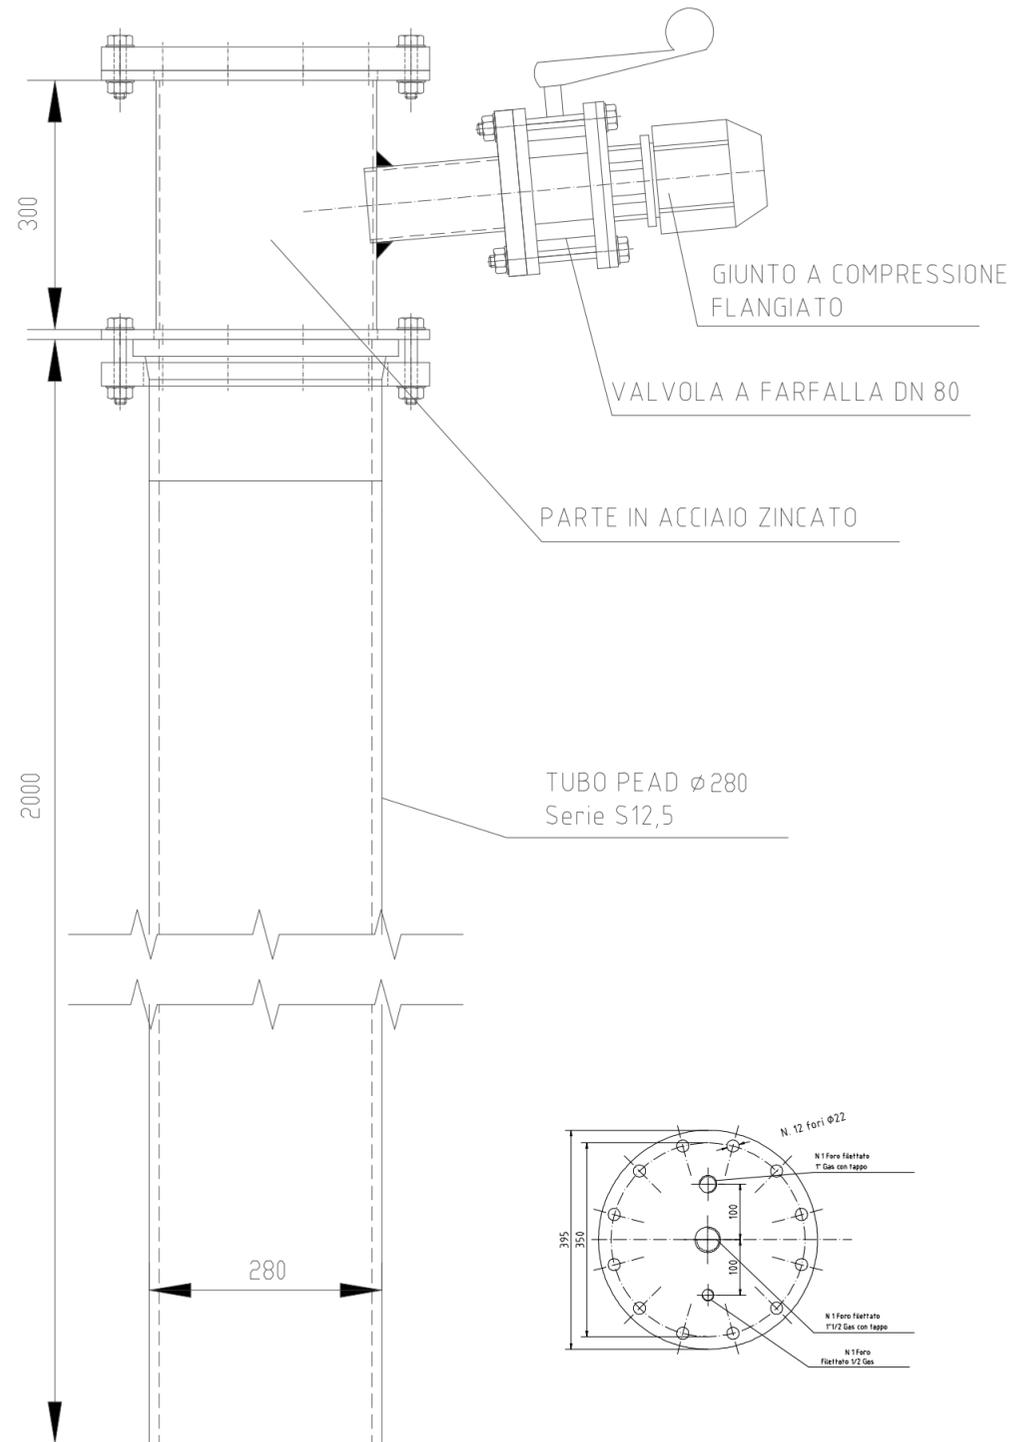

SCHEMA POZZO DI CAPTAZIONE BIOGAS CON TESTA DI POZZO Diam. 280

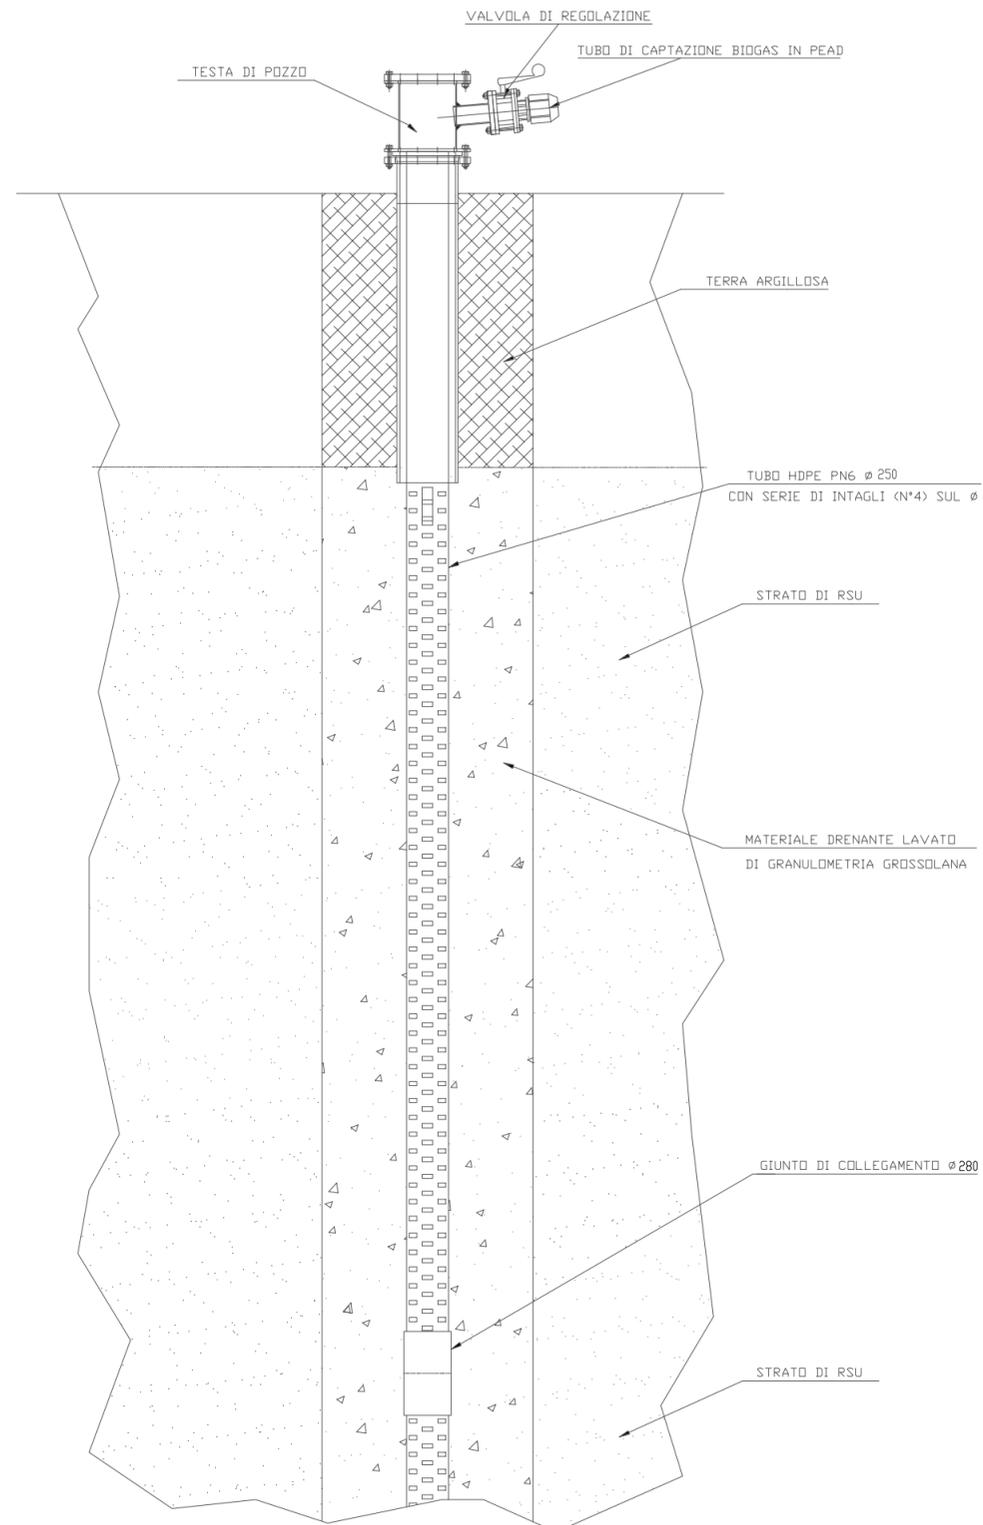

Comune di Trani

Regione Puglia



OPERE DI MESSA IN SICUREZZA DI EMERGENZA (MISE) DEI LOTTI I, II, III DISCARICA PER RSU SITA IN TRANI E DENOMINATA "PURO VECCHIO"

CIG: 7060424E30

PROGETTO ESECUTIVO

COMMITTENTE:

AZIENDA MUNICIPALIZZATA IGIENE URBANA
Comune di Trani
Via Barletta, 141 - Trani
P.IVA 05487980723



PROGETTO:

Studio Romanazzi-Boscia e Associati s.r.l.
via Amendola 172/c, 70100 Bari - tel.: 080.548.21.87 - Fax: 080.548.22.80
Prof. Ing. Eligio ROMANAZZI
Dott. Ing. Giovanni F. BOSCIA
Dott. Ing. Sebanino GIOTTA
Dott. Ing. Fabio PACCAPELO



Ing. Federico Cangialosi

Ing. Gianluca Intini

Dott. geol. Vito Specchio

Ing. Vincenzo Catalucci



ALLEGATO

EG.4 - ESTRAZIONE GAS DI DISCARICA E PERCOLATO

SCALA:

EG.4.3

SCHEMA COSTRUTTIVO POZZI DI CAPTAZIONE BIOGAS

DATA: GIUGNO 2018

AGGIORNAMENTO	DATA	DESCRIZIONE