





PARTICOLARE POZZO DI SOLLEVAMENTO ACQUE METEORICHE
SEZIONE CON CAPPING PROVVISORIO
Scala 1:50

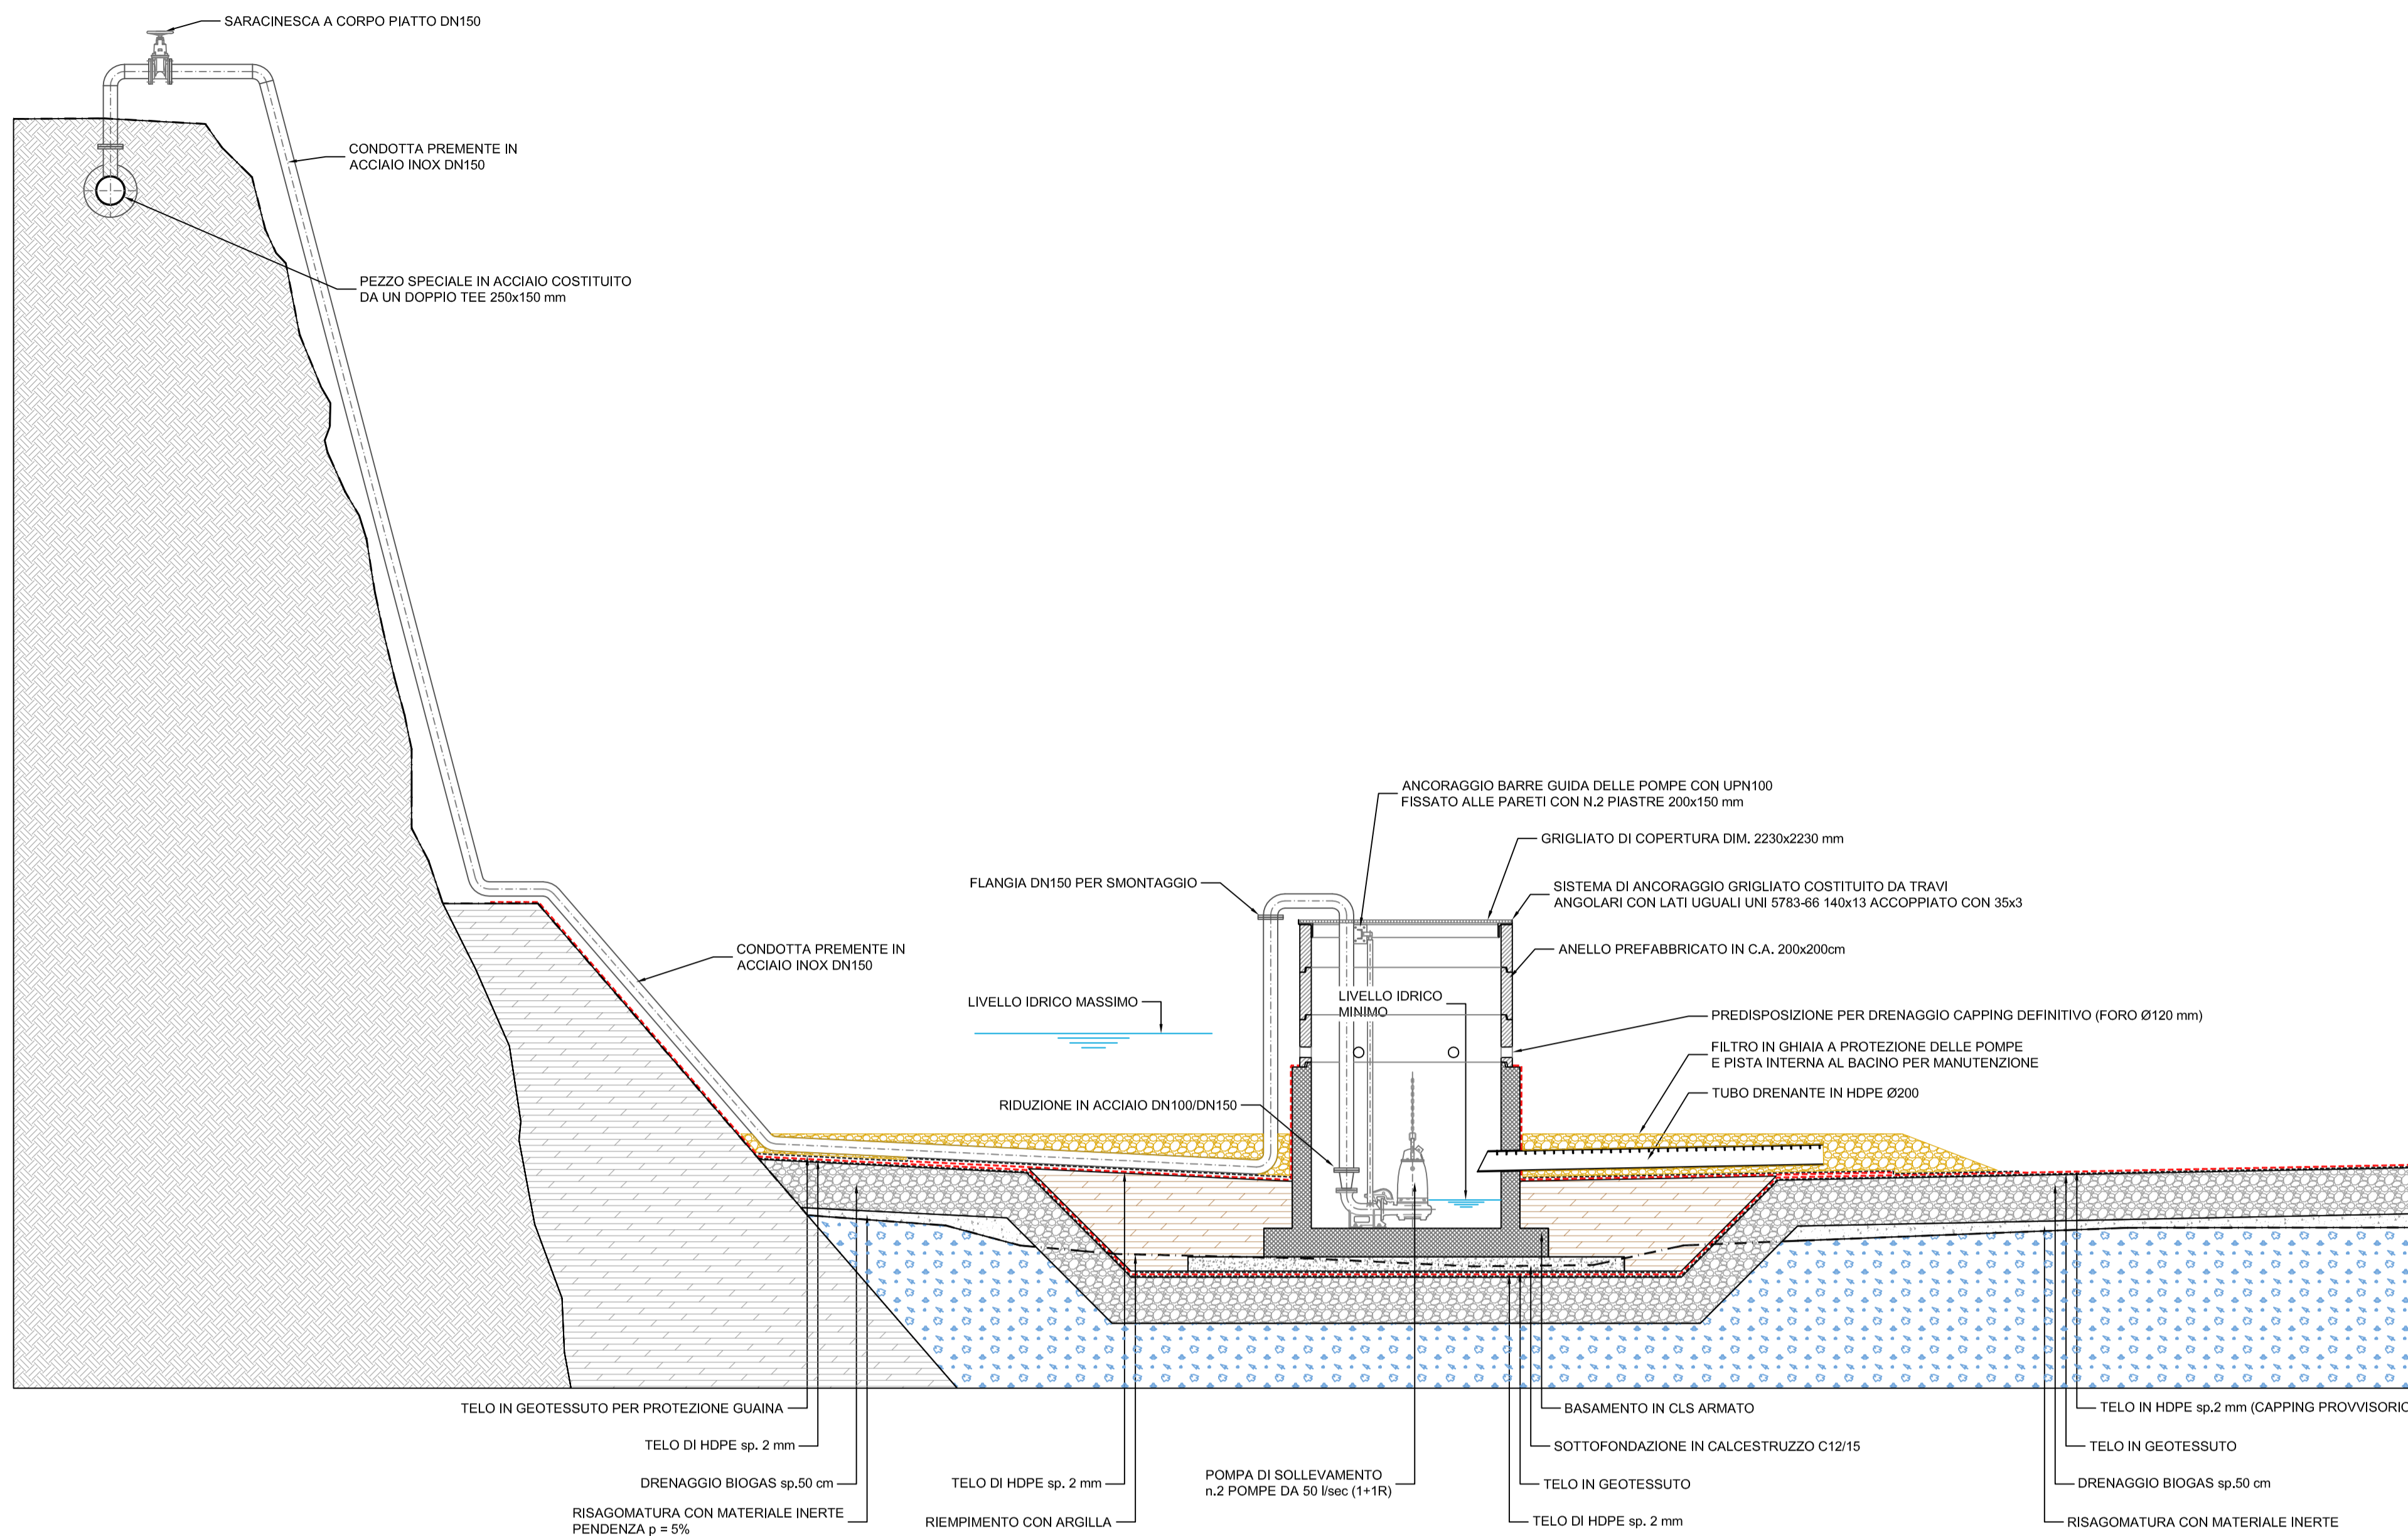

PARTICOLARE POZZO DI SOLLEVAMENTO ACQUE METEORICHE
SEZIONE CON CAPPING DEFINITIVO
Scala 1:50

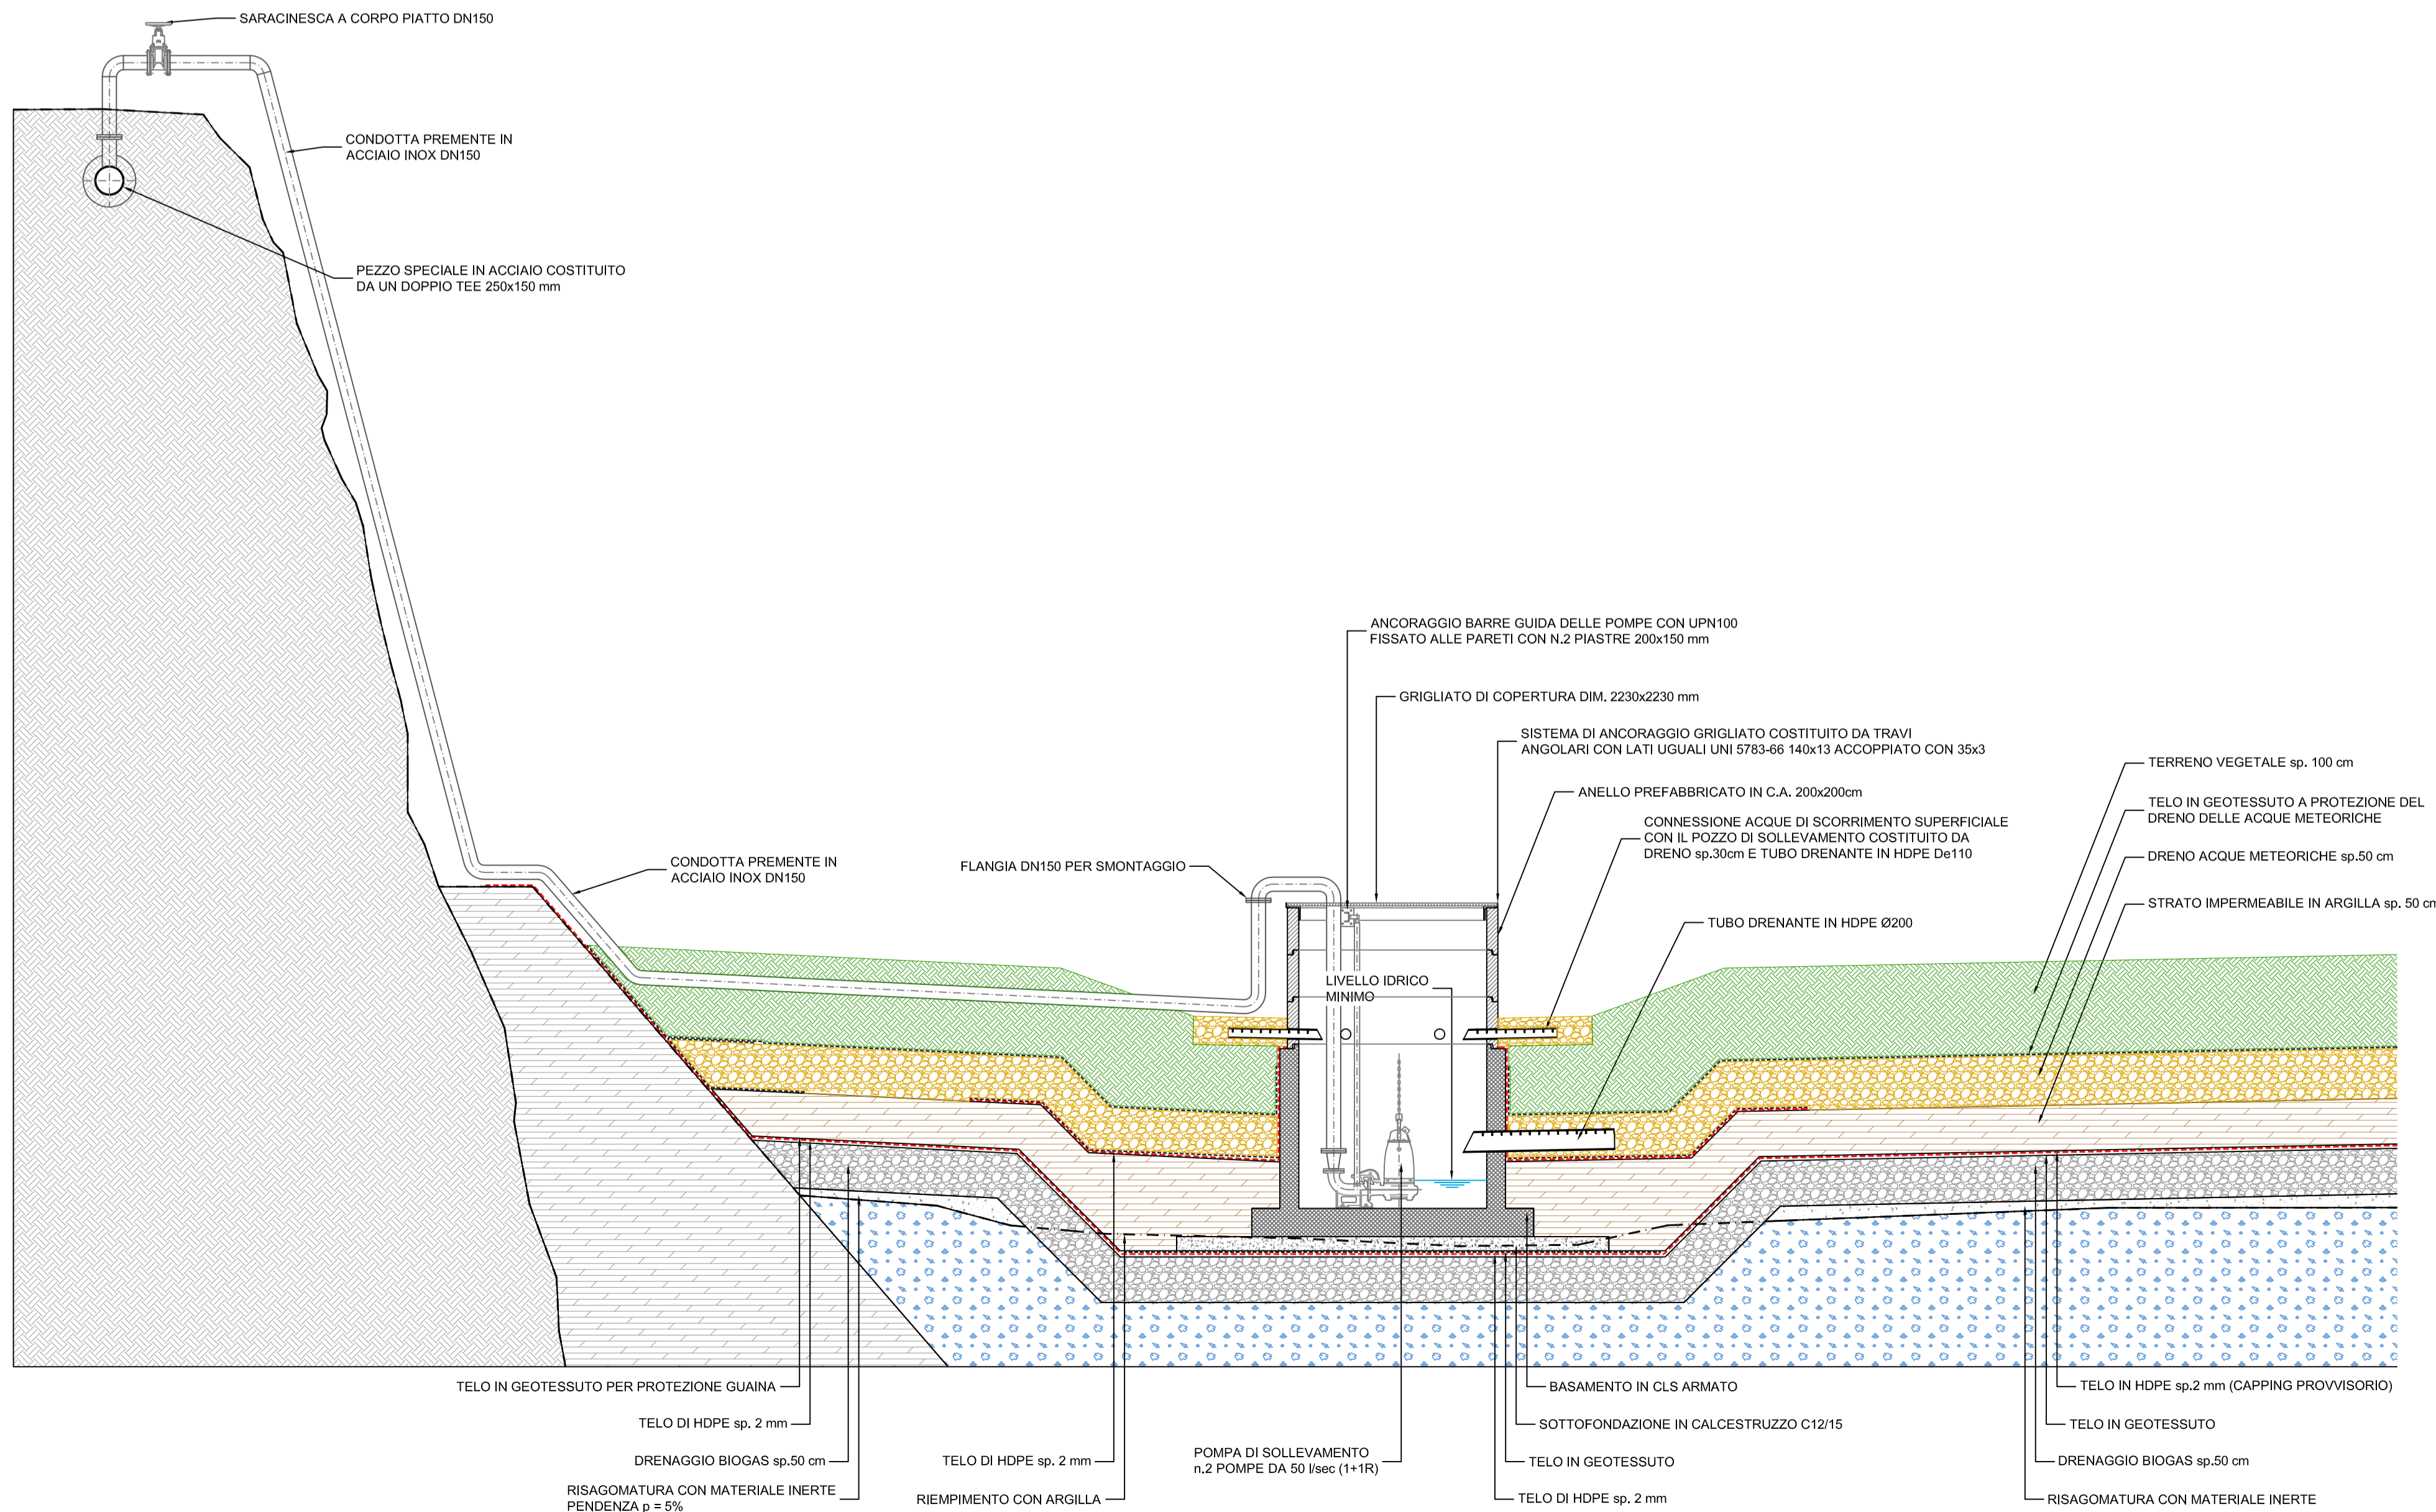

PARTICOLARE POZZO DI SOLLEVAMENTO ACQUE METEORICHE
PIANTA
Scala 1:50

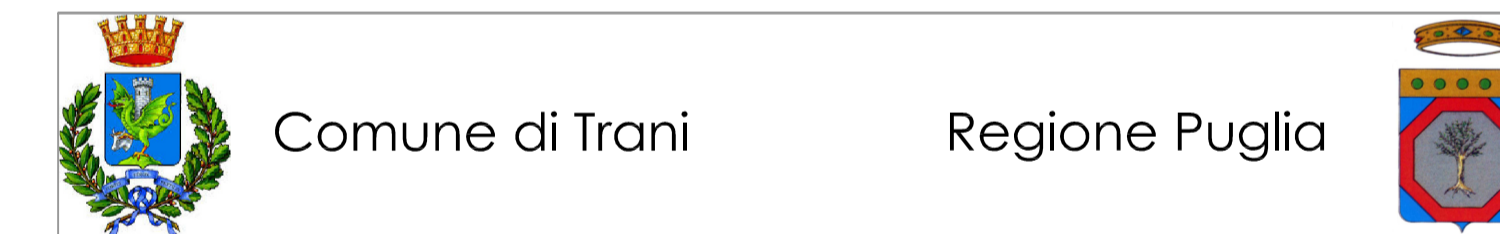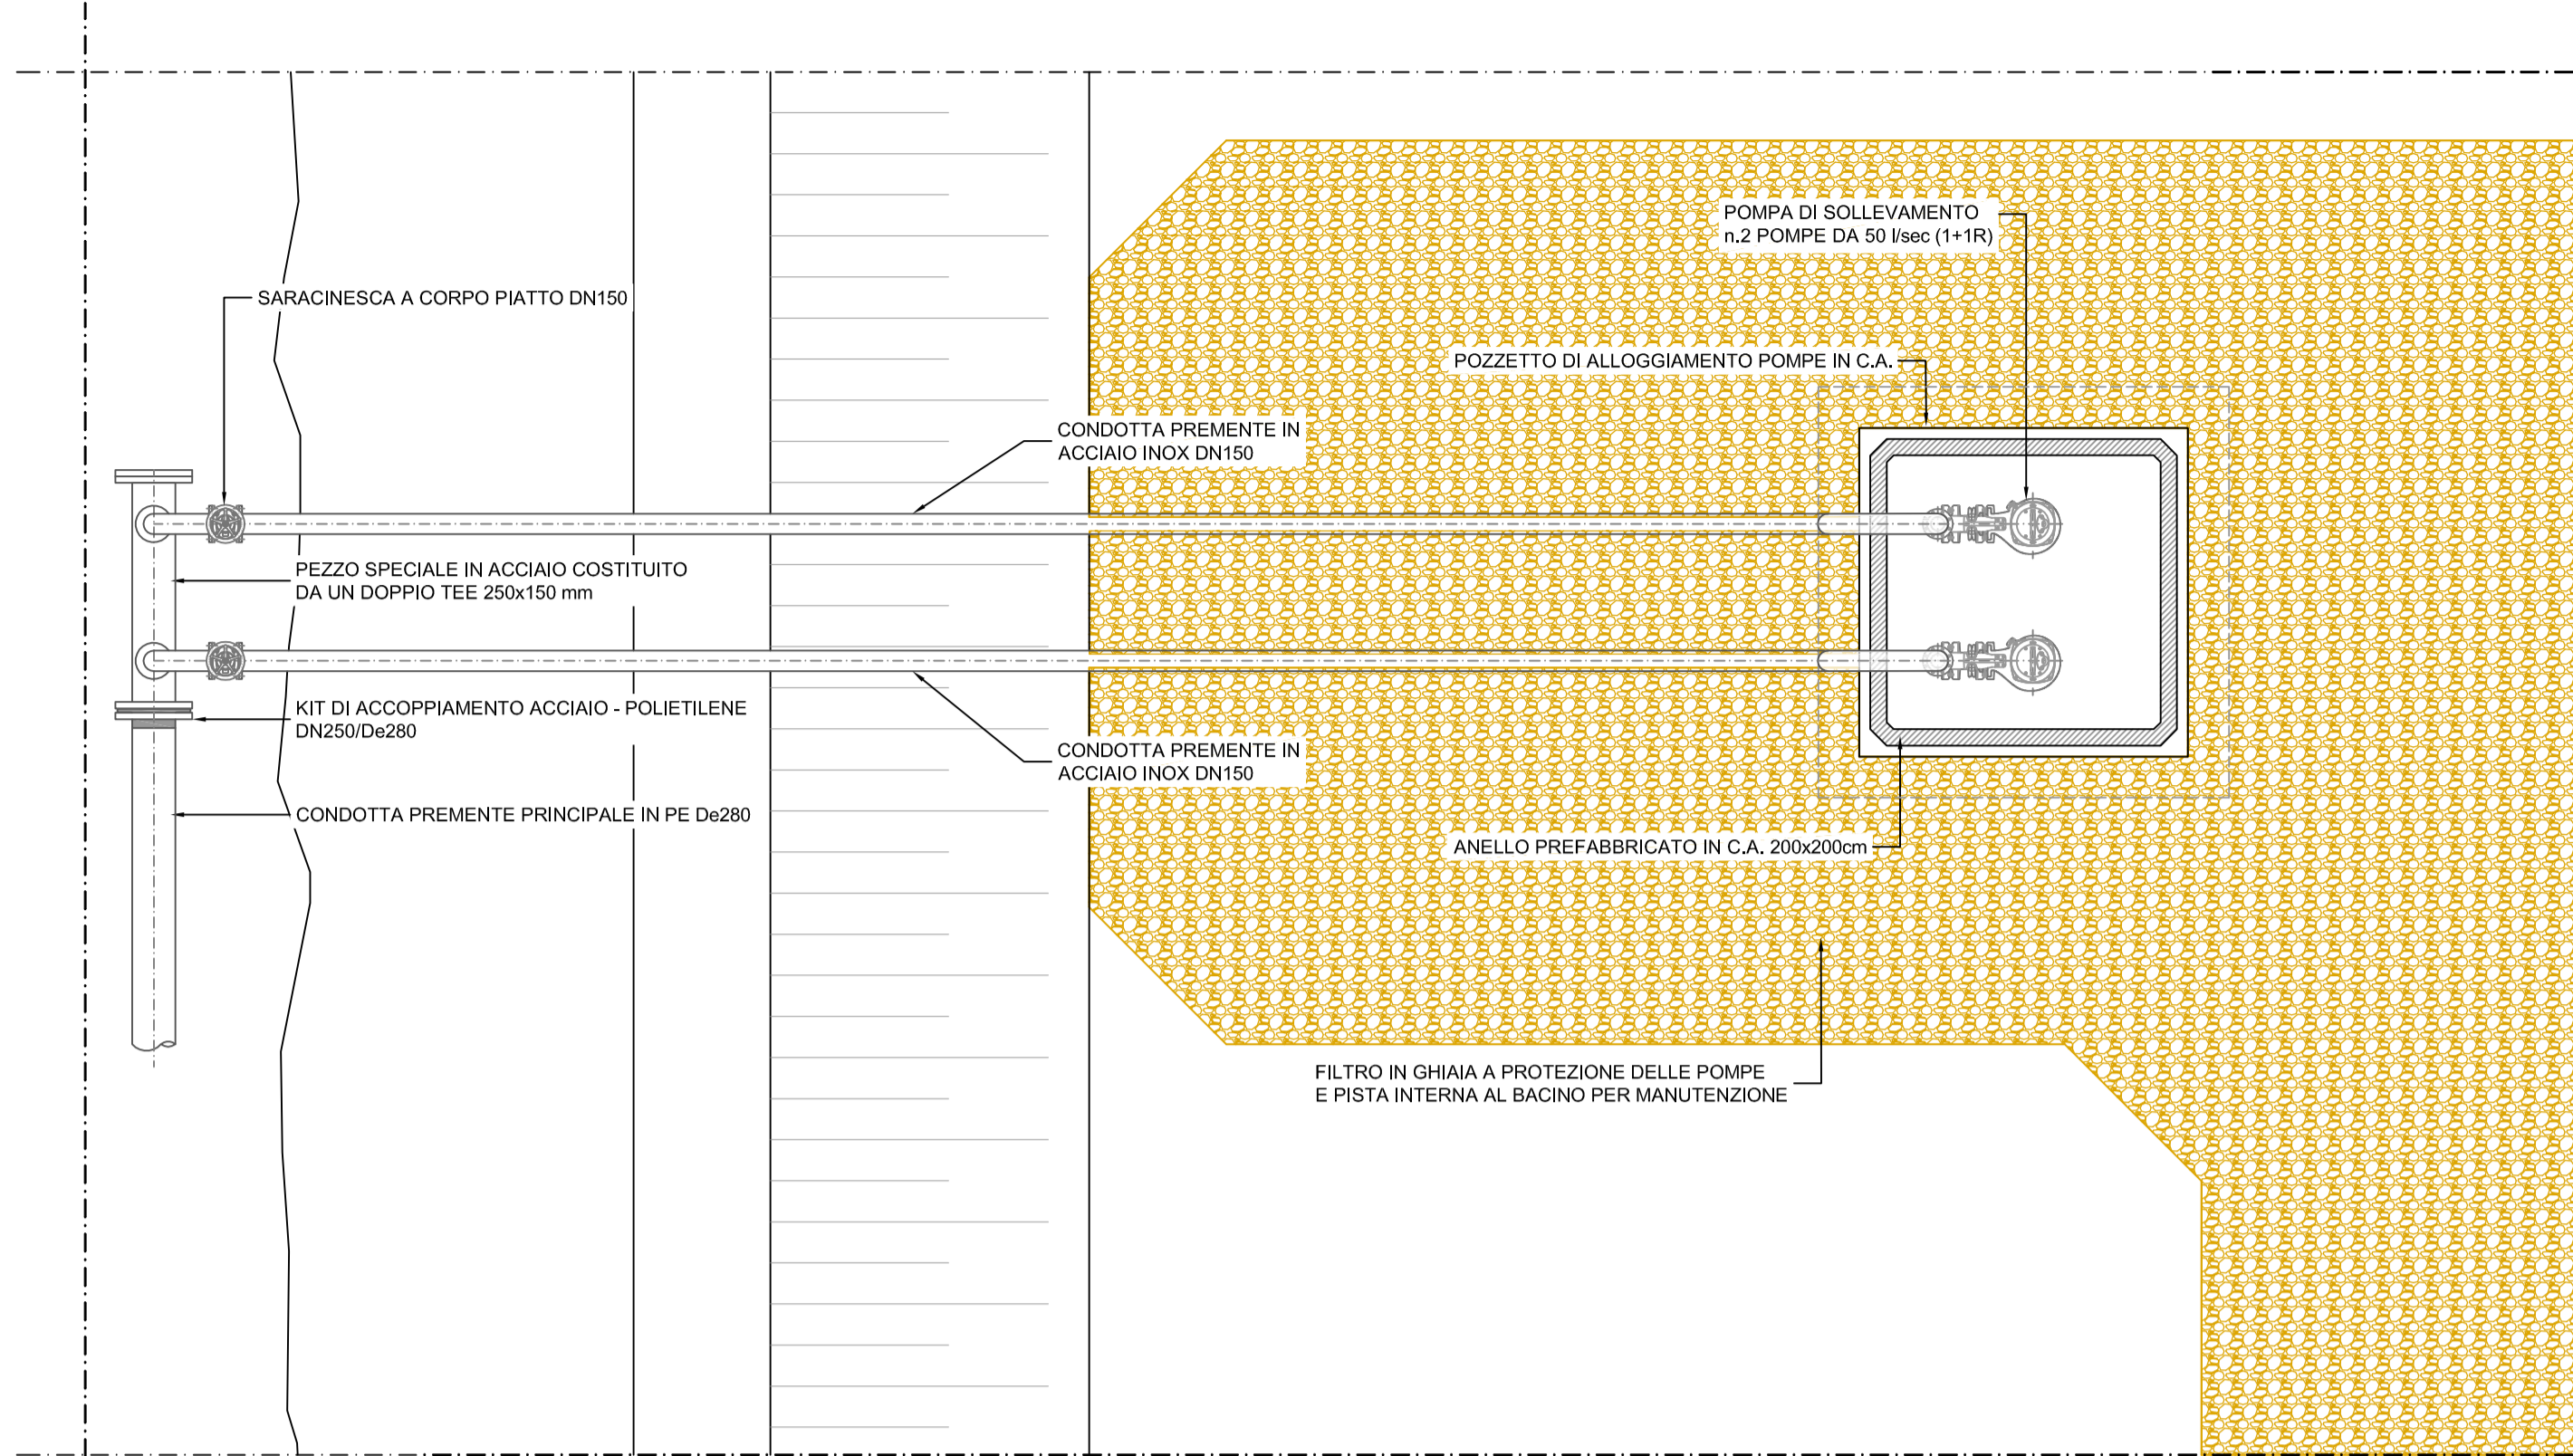

OPERE DI MESSA IN SICUREZZA DEI LOTTI I, II, III
DISCARICA PER RSU SITA IN TRANI E DENOMINATA "PURO VECCHIO"
CIG: 7060424E30

PROGETTO ESECUTIVO

COMMITTENTE:
AZIENDA MUNICIPALIZZATA IGIENE URBANA
Comune di Trani
Via Belforte, 111 - Trani
71014 - 0884/380723

PROGETTO:
Studio Romanazzi-Bosca e Associati s.r.l.
Via Annunziata, 172/a - 70100 Bari - Tel. 080/3482187 - Fax 080/3482188
Prof. Ing. Eligio ROMANAZZI
Dott. Ing. Giovanni F. BOSCA
Dott. Ing. Sebanino GIOTTA
Dott. Ing. Fabio PACCAPELO

AMU s.p.a. TRANI

Ing. Federico Cangialosi
Ing. Gianluca Intini
Dott. geol. Vito Specchia
Dott. Vincenzo Catalucci
Dott. Ing. Gianluca Intini
Dott. Ing. Vito Specchia
Dott. Ing. Gianluca Intini
Dott. Ing. Vito Specchia

Stampes and signatures of various professionals and officials.

ALLEGATO	EG.4 - RACCOLTA E SMALTIMENTO ACQUE METEORICHE	SCALA:	1:50
EG.4.3.1	III LOTTO - POZZETTO DI SOLLEVAMENTO ARCHITETTONICI E MONTAGGI	DATA:	Aprile 2018
AGGIORNAMENTO	DATA	DESCRIZIONE	