




VASCA DI DISCONNESSIONE E TRATTAMENTO - SEZIONE B-B

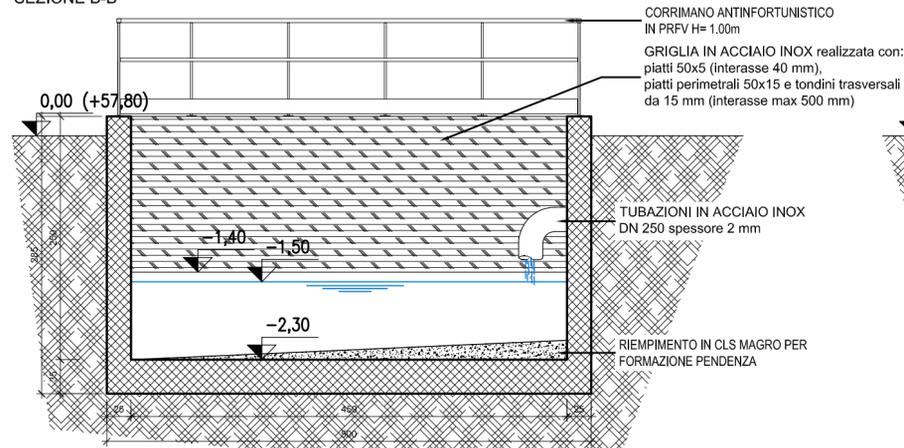



VASCA DI DISCONNESSIONE E TRATTAMENTO - SEZIONE C-C

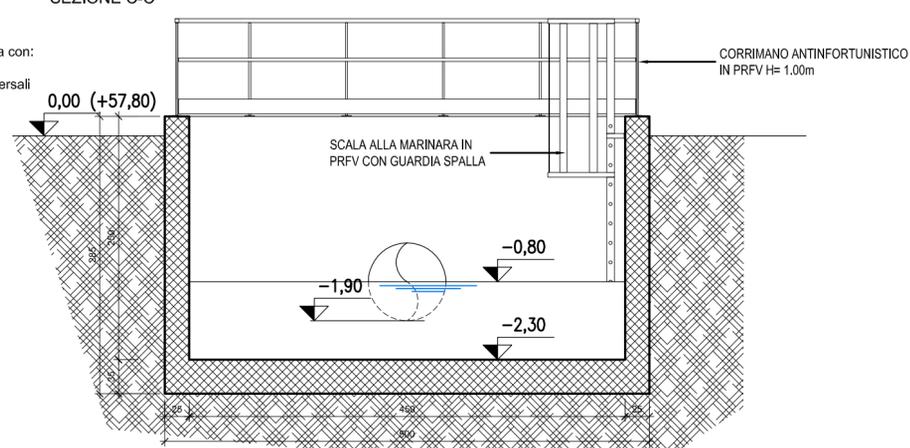

VASCA DI DISCONNESSIONE E TRATTAMENTO - SEZIONE A-A

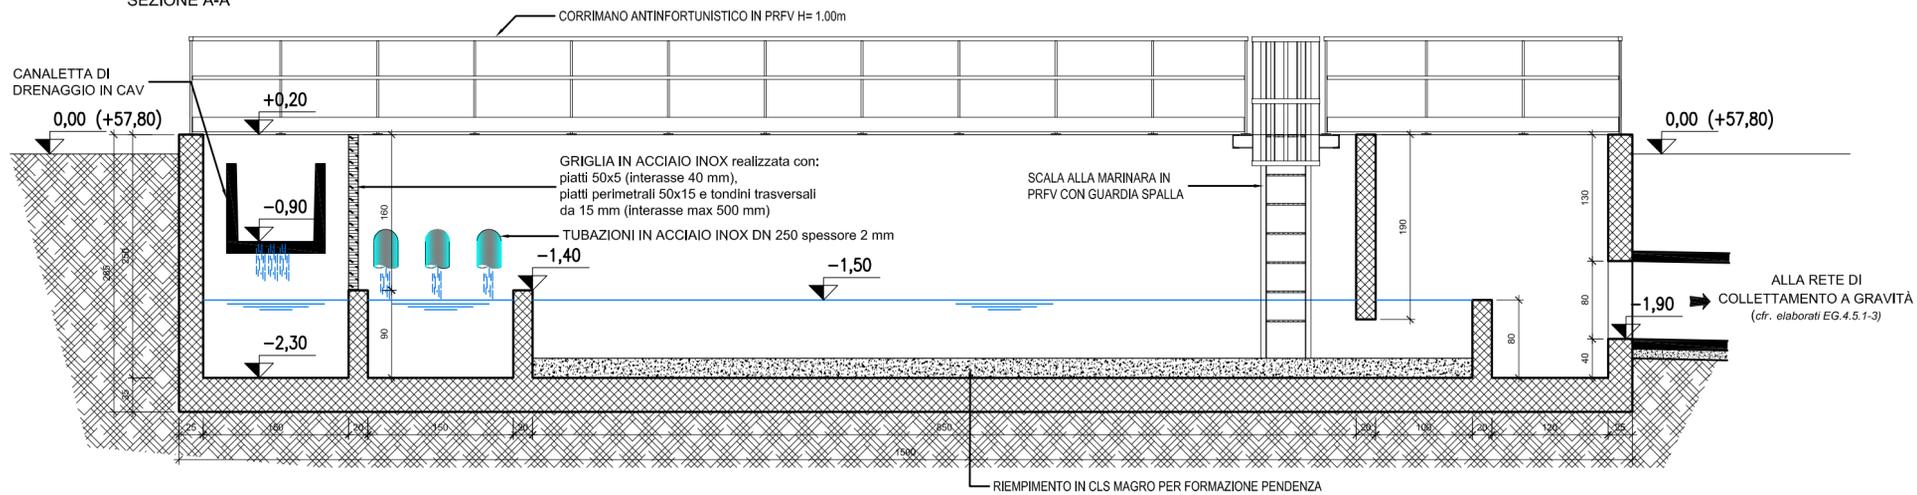

VASCA DI DISCONNESSIONE E TRATTAMENTO - PIANTE

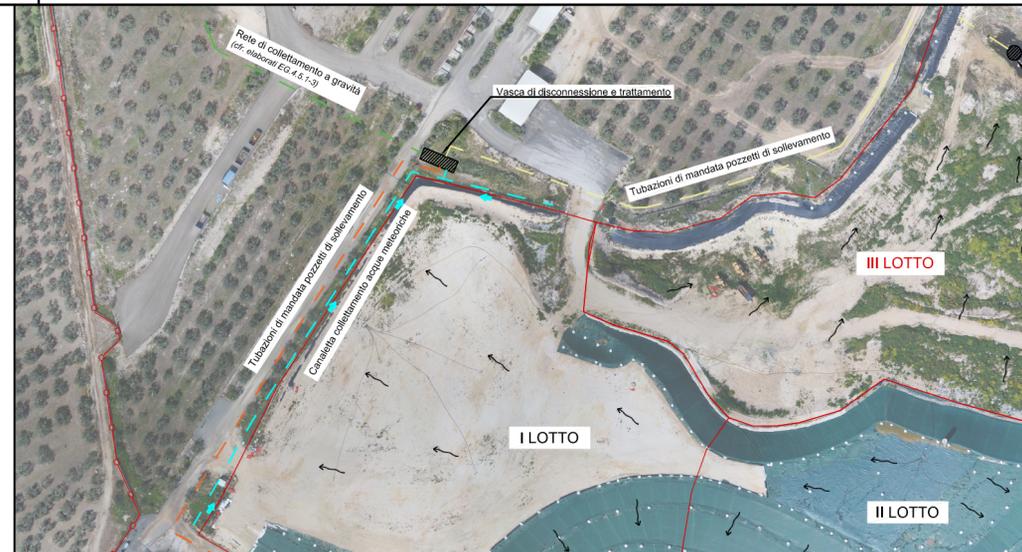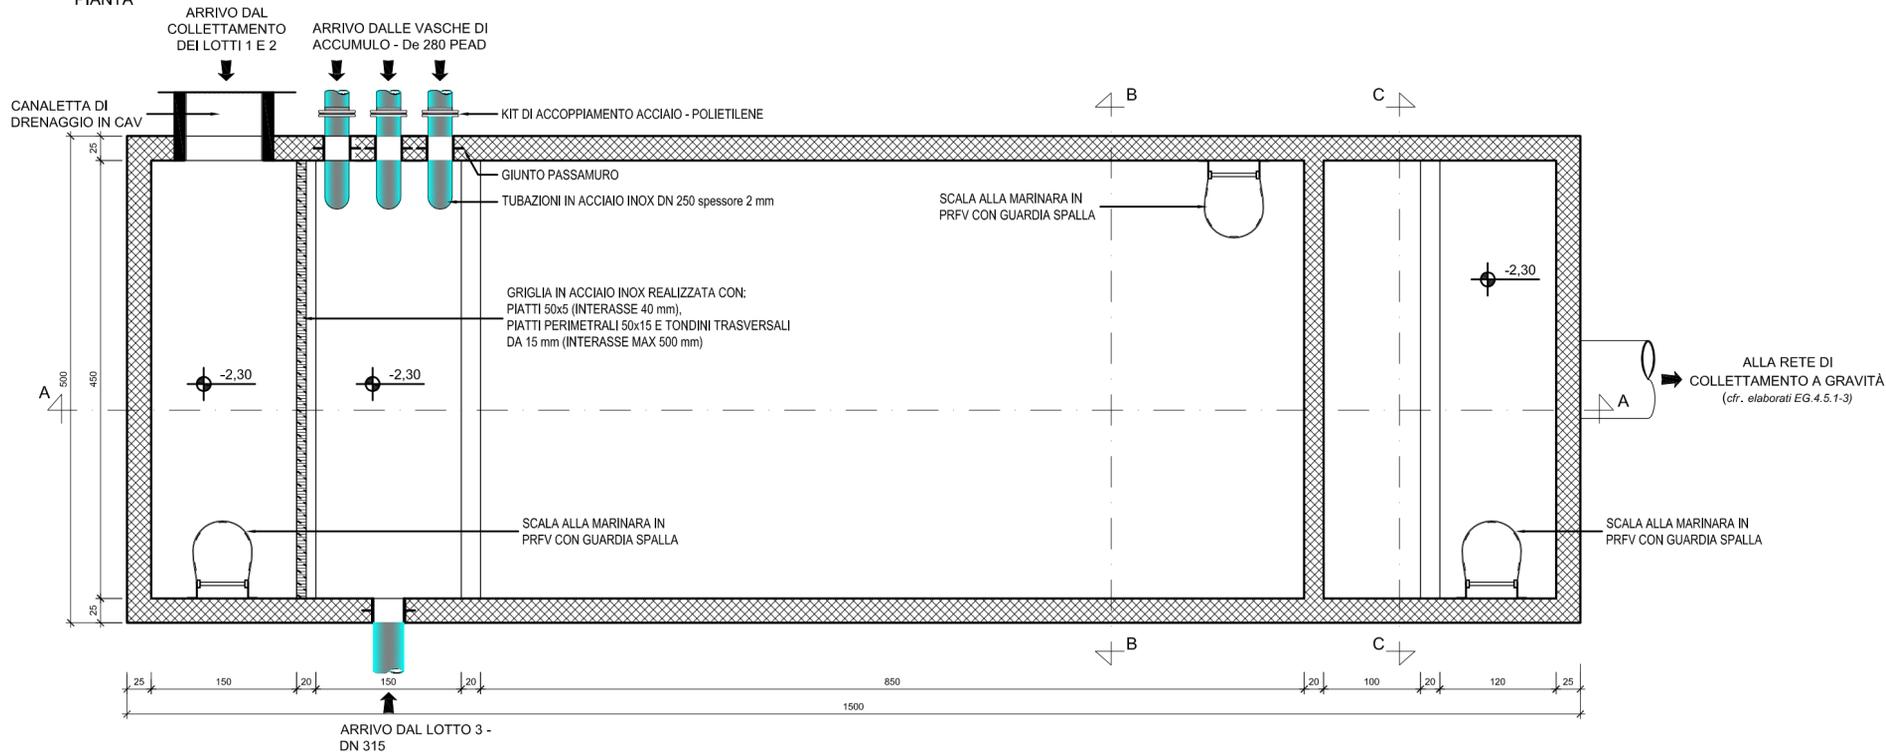

Comune di Trani



Regione Puglia

**OPERE DI MESSA IN SICUREZZA DEI LOTTI I, II, III
DISCARICA PER RSU SITA IN TRANI E DENOMINATA "PURO VECCHIO"**

CIG: 7060424E30

PROGETTO ESECUTIVO

COMMITTENTE:
AZIENDA MUNICIPALIZZATA IGIENE URBANA
Comune di Trani
Via Safferto, 161 - Trani
P.IVA 05487980723



PROGETTO:
Studio Romanazzi-Boscia e Associati s.r.l.
via Amendola 172/c, 70100 Bari - tel.: 080.548.21.87 - Fax: 080.548.21.88
Prof. Ing. Eligio ROMANAZZI
Dott. Ing. Giovanni F. BOSCIA
Dott. Ing. Sebanino GIOTTA
Dott. Ing. Fabio PACCAPELO

Ing. Federico Cangialosi

Ing. Gianluca Intini

Dott. geol. Vito Specchio



ORDINE DEI GEOTECNICI
Dott. Geol. VITO SPECCHIO
N° 217
PUGLIA

ALLEGATO

EG.4.4.1

**EG.4 - RACCOLTA E SMALTIMENTO ACQUE METEORICHE
VASCA DI DISCONNESSIONE E TRATTAMENTO
PIANTE E SEZIONI**

SCALA: **1:2000**

1:50

DATA: **Aprile 2018**

AGGIORNAMENTO	DATA	DESCRIZIONE