PIANTA
SCALA 1:50

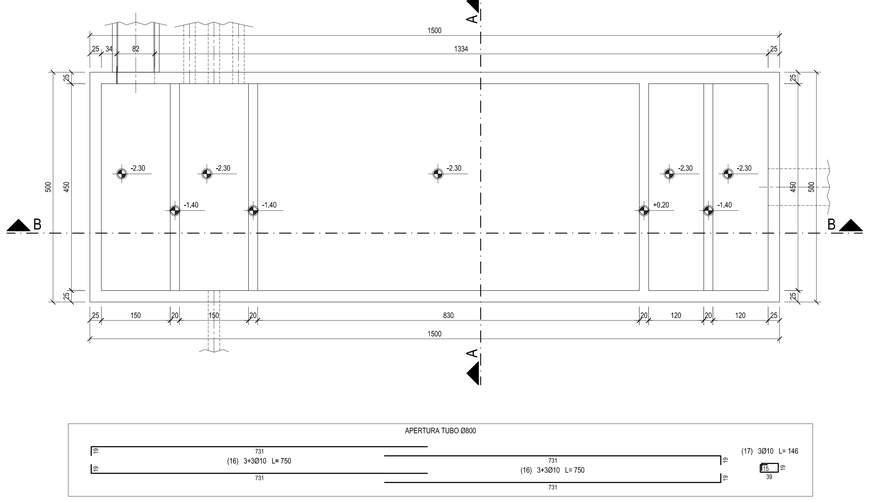

SEZIONE B-B
SCALA 1:50

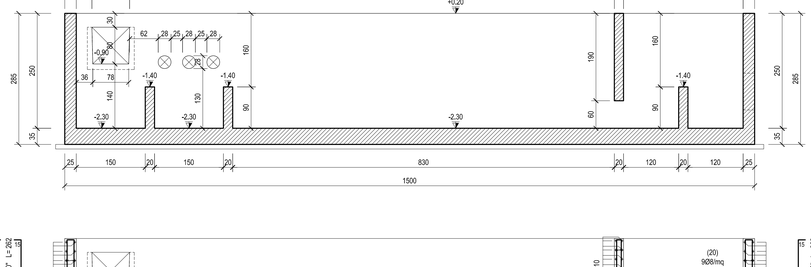

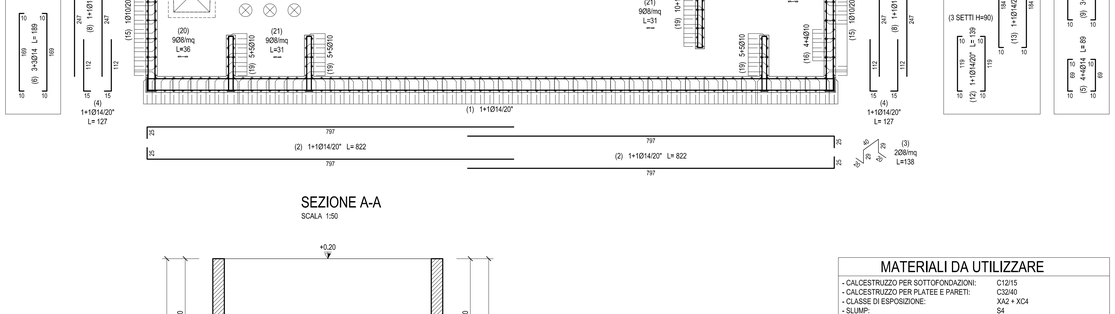

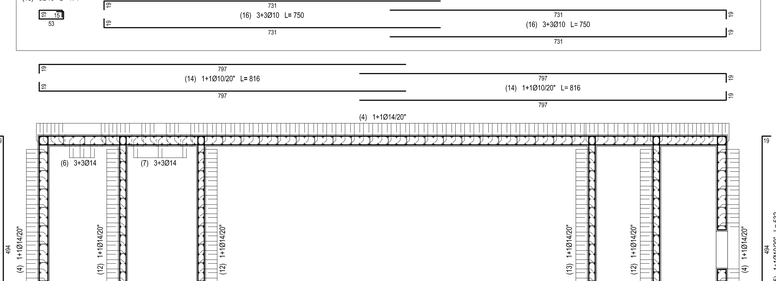

SEZIONE A-A
SCALA 1:50

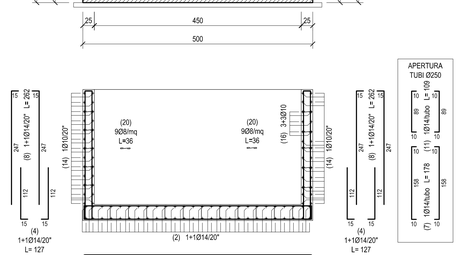

MATERIALI DA UTILIZZARE

- CALCESTRUZZO PER SOTTOFONDAZIONI:	C12/15
- CALCESTRUZZO PER PLATEE E PARETI:	C32/40
- CLASSE DI ESPOSIZIONE:	XA2 + XC4
- SLUMP:	S4
- DIAMETRO MAX INERTI:	32 mm
- FERRO PER CEMENTO ARMATO:	B450C

PRESCRIZIONI

- COPRIFERRO:	3.0 cm
- SOVRAPPOSIZIONE MINIMA DA RISPETTARE:	50Ø
- LE ARMATURE DOVRANNO RISULTARE ELETTRICAMENTE CONTINUE	

PRESCRIZIONI PARTICOLARI

- Le riprese di getto dovranno essere realizzate applicando, prima del secondo getto, un giunto WATER-STOP, applicando sulla superficie del getto precedente un profilo estrudibile idrorespandente per la tenuta idraulica dei giunti di ripresa del tipo Sika Swell S-2 (VP) o similare; tale profilo potrà essere estruso in opera mediante le comuni pistole per sigillanti professionali.

ARMATURA (ml)

Pos.	u.m.	Ø (mm)	L (m)	n.	Peso tot. Kg
1	m	14	5,52	152	**1.013,56**
2	m	14	8,22	104	**1.032,72**
3	m	8	1,38	150	**81,54**
4	m	14	1,27	378	**579,91**
5	m	14	0,89	8	**8,60**
6	m	14	1,89	6	**13,70**
7	m	14	1,78	8	**17,20**
8	m	14	2,62	378	**1.196,35**
9	m	14	1,44	8	**13,92**
10	m	14	0,78	3	**2,83**
11	m	14	1,09	8	**10,53**
12	m	14	1,39	132	**221,64**
13	m	14	2,04	44	**108,43**
14	m	10	8,16	86	**432,99**
15	m	10	5,32	52	**170,69**
16	m	10	4,42	8	**21,82**
17	m	10	2,42	8	**11,95**
18	m	10	1,78	3	**3,29**
19	m	10	5,22	50	**161,04**
20	m	8	0,36	855	**121,27**
21	m	8	0,31	186	**22,72**
				TOTALE (kg)	**5.246,70**

VOLUME (mc)

A (m)	B (m)	H (m)	Totale
15,00	5,00	0,35	**26,25**
14,75	2,50	0,25	**9,22**
12,63	2,50	0,25	**7,89**
1,62	1,70	0,25	**0,69**
1,00	2,25	0,25	**0,56**
4,50	0,90	0,60	**2,43**
4,50	1,90	0,20	**1,71**
4,50	2,50	0,25	**2,81**
4,50	2,50	0,25	**2,81**
		TOTALE (mc)	**54,37**
		INCIDENZA (kg/mc)	**96,50**

GIUNTO DI RIPRESA

Comune di Trani

Regione Puglia

OPERE DI MESSA IN SICUREZZA DEI LOTTI I, II, III
DISCARICA PER RSU SITA IN TRANI E DENOMINATA "PURO VECCHIO"
CIG: 7060424E30

PROGETTO ESECUTIVO

COMMITTENTE:
AZIENDA MUNICIPALIZZATA IGIENE URBANA
Comune di Trani
Via Bonetto, 141 - Trani
P.IVA 03487960723

AMIU a.p.a. TRANI

PROGETTO:
Studio Romanazzi-Boscia e Associati s.r.l.
Via Annarella 170/c - 70125 Bari - Tel. 080.5485.211 - Fax: 080.5485.212

Prof. Ing. Eligio ROMANAZZI
Dott. Ing. Giovanni F. BOSCIA
Dott. Ing. Sebanino GIOTTA
Dott. Ing. Fabio PACCAPELO

Ing. Federico Cangialosi

Ing. Gianluca Intini

Dott. geol. Vito Specchio

Ing. Vincenzo Cataluccio

ALLEGATO		SCALA:
EG.4.4.2	EG.4 - RACCOLTA E SMALTIMENTO ACQUE METEORICHE **VASCA DI DISCONNESSIONE E TRATTAMENTO CARPENTERIA E ARMATURA**	**1:50** DATA: **Aprile 2018**

AGGIORNAMENTO	DATA	DESCRIZIONE