



PIANTA

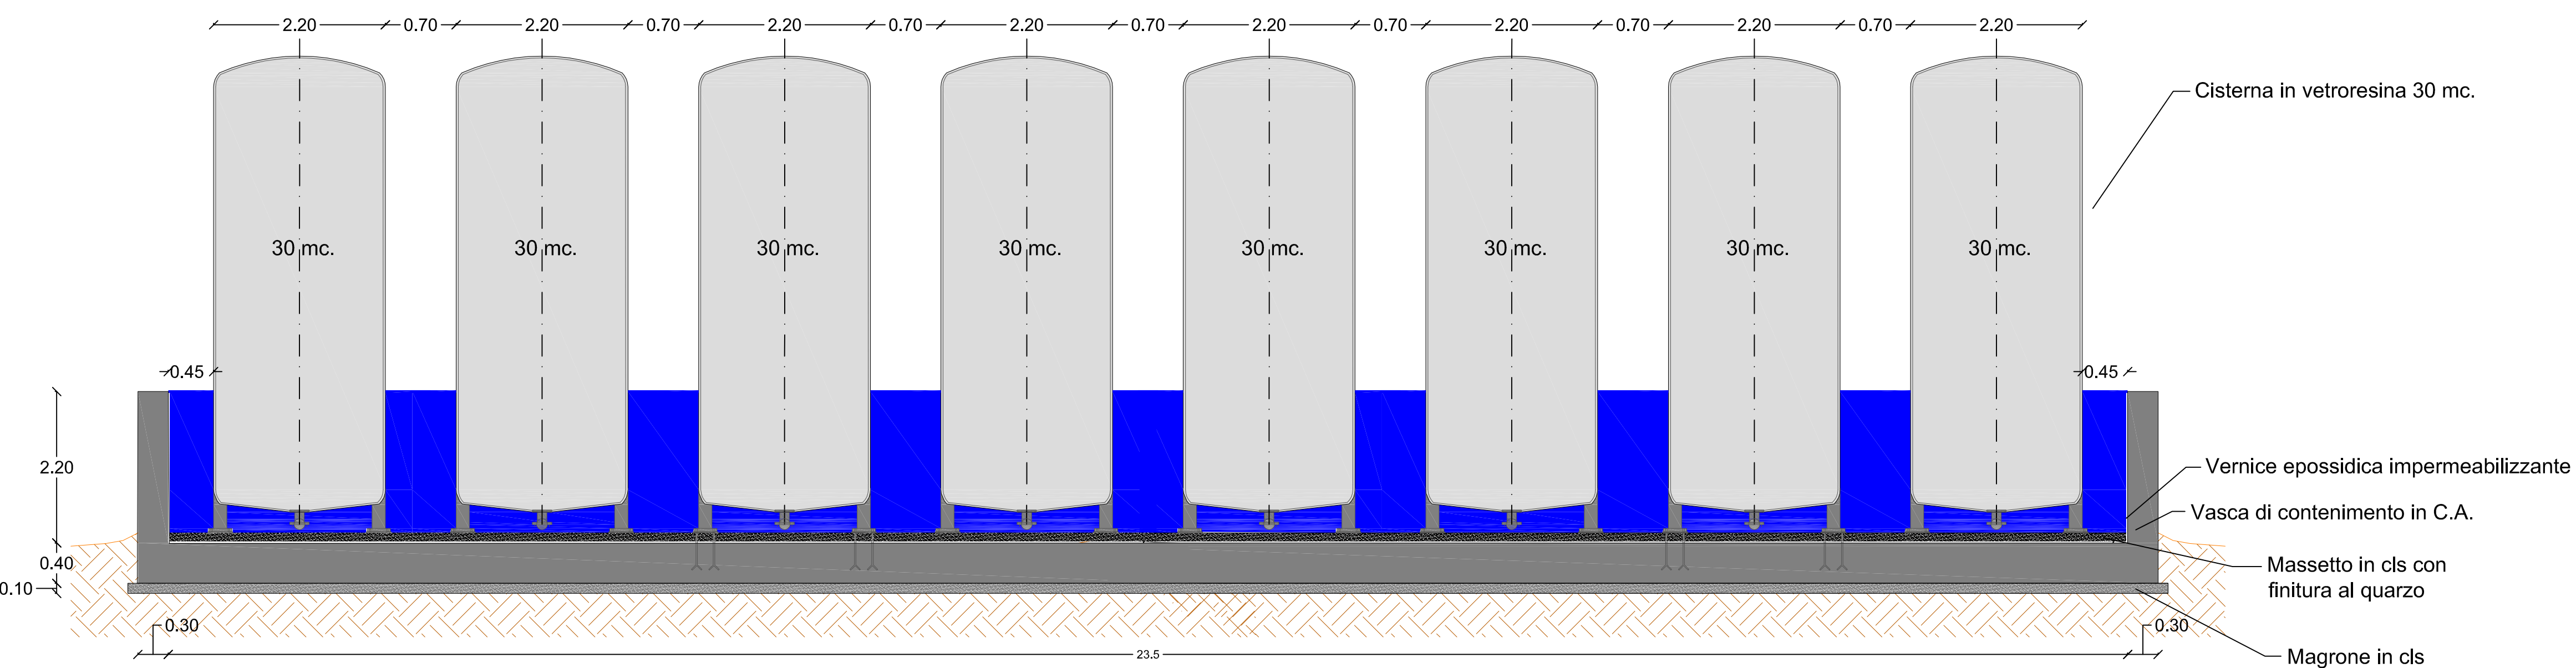

SEZIONE A - A

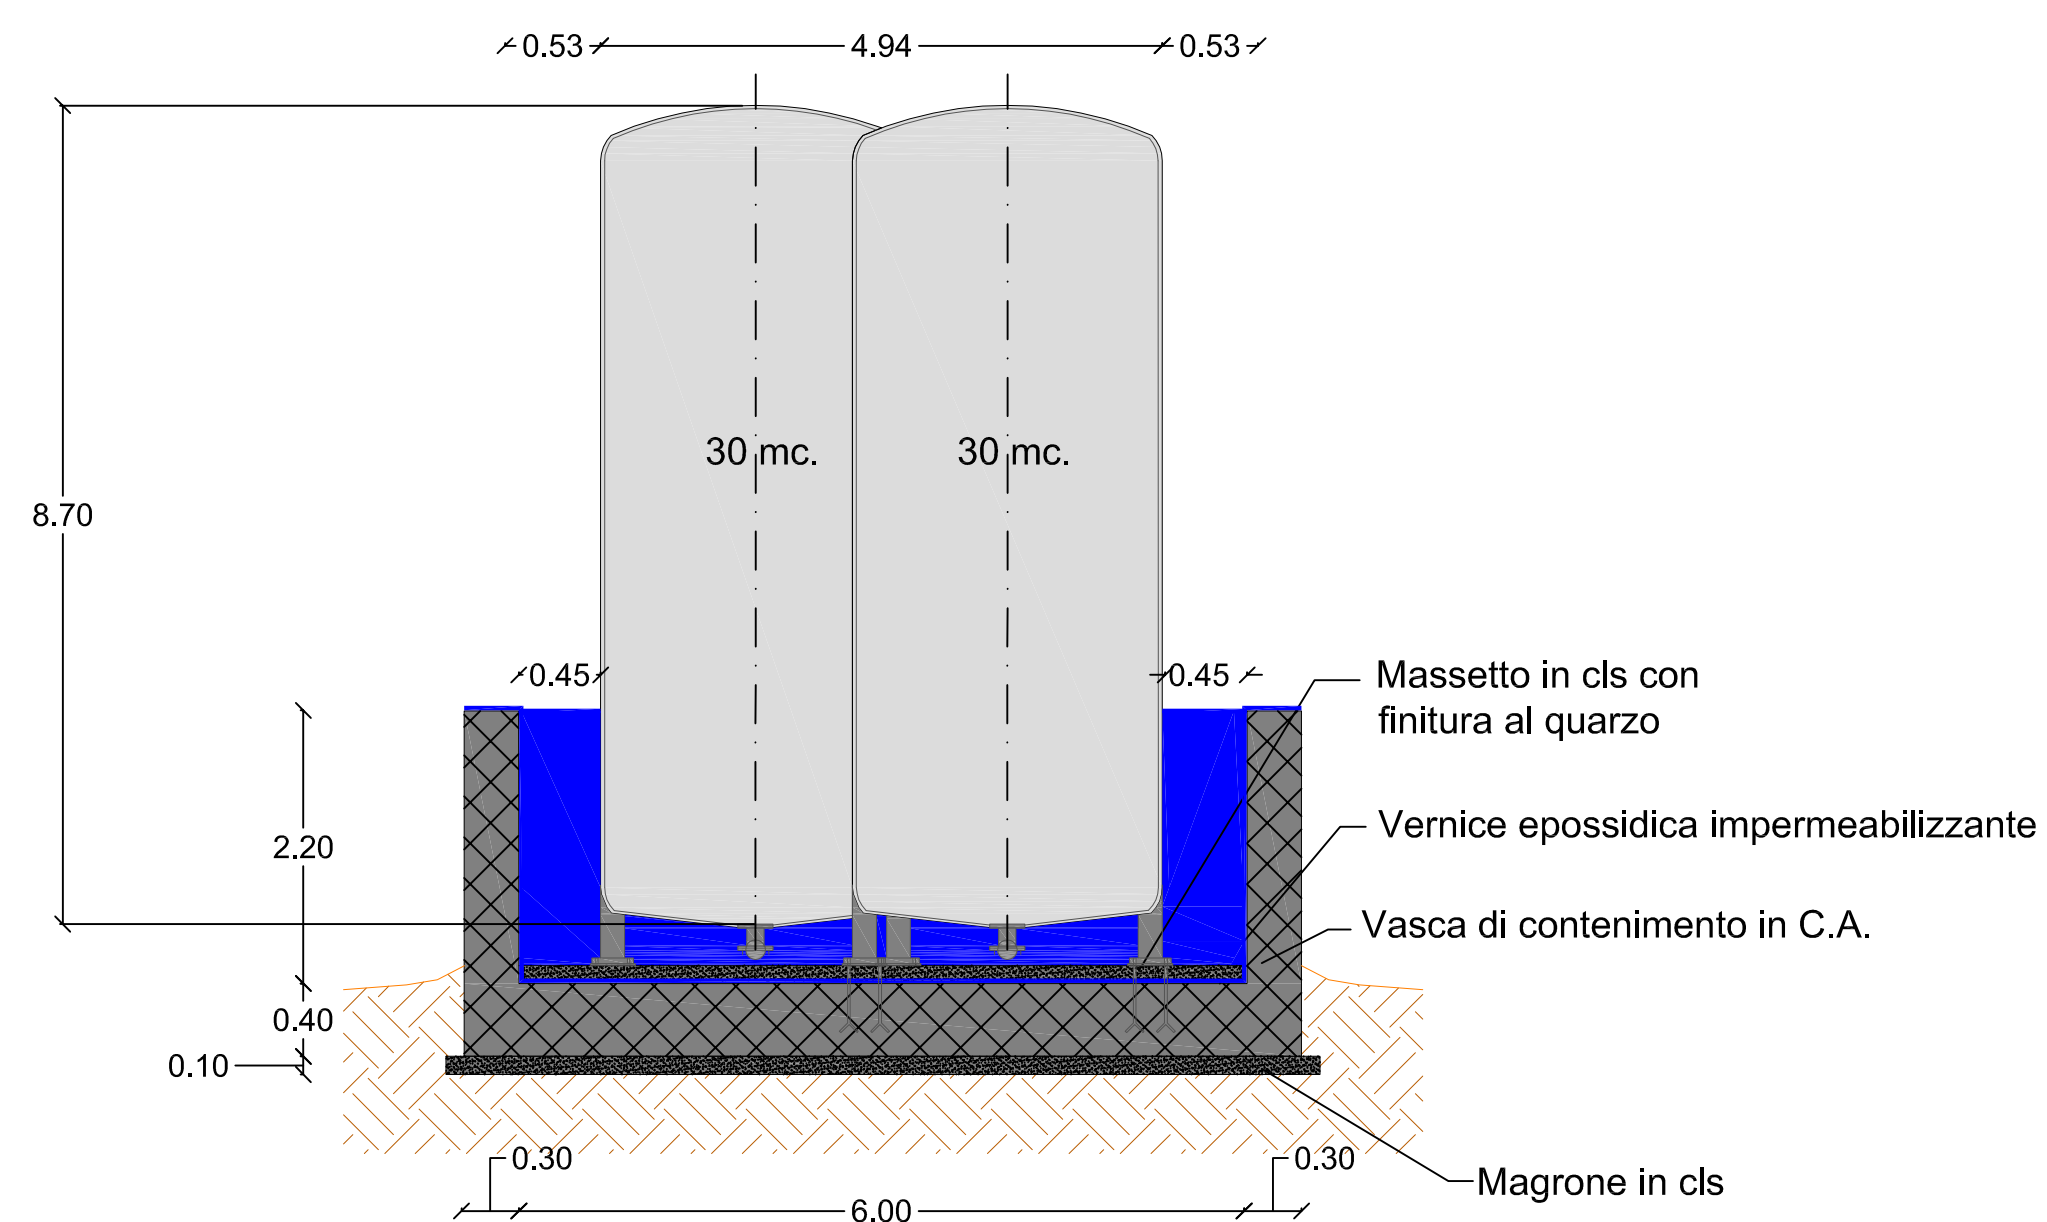

Comune di Trani

Regione Puglia



OPERE DI MESSA IN SICUREZZA DI EMERGENZA (MISE) DEI LOTTI I, II, III DISCARICA PER RSU SITA IN TRANI E DENOMINATA "PURO VECCHIO"
CIG: 7060424E30

PROGETTO ESECUTIVO

COMMITTENTE:
AZIENDA MUNICIPALIZZATA IGIENE URBANA
Comune di Trani
Via Rossetto, 161 - Trani
P.IVA 02487960723



PROGETTO:
Studio Romanazzi-Boscia e Associati s.r.l.
Via Annunziata 172/c - 70100 Bari - Tel. 080 3482187 - Fax 080 3482188
Prof. Ing. Eligio ROMANAZZI
Dott. Ing. Giovanni F. BOSCHIO
Dott. Ing. Sebanino GIOTTA
Dott. Ing. Fabio PACCAPELO



ALLEGATO EG.4- ESTRAZIONE GAS DI DISCARICA E PERCOLATO
EG.4.6.1 SERBATOIO STOCCAGGIO PERCOLATO
PLANIMETRIA E SEZIONI

SCALA: 1:50
DATA: GIUGNO 2018

AGGIORNAMENTO	DATA	DESCRIZIONE