

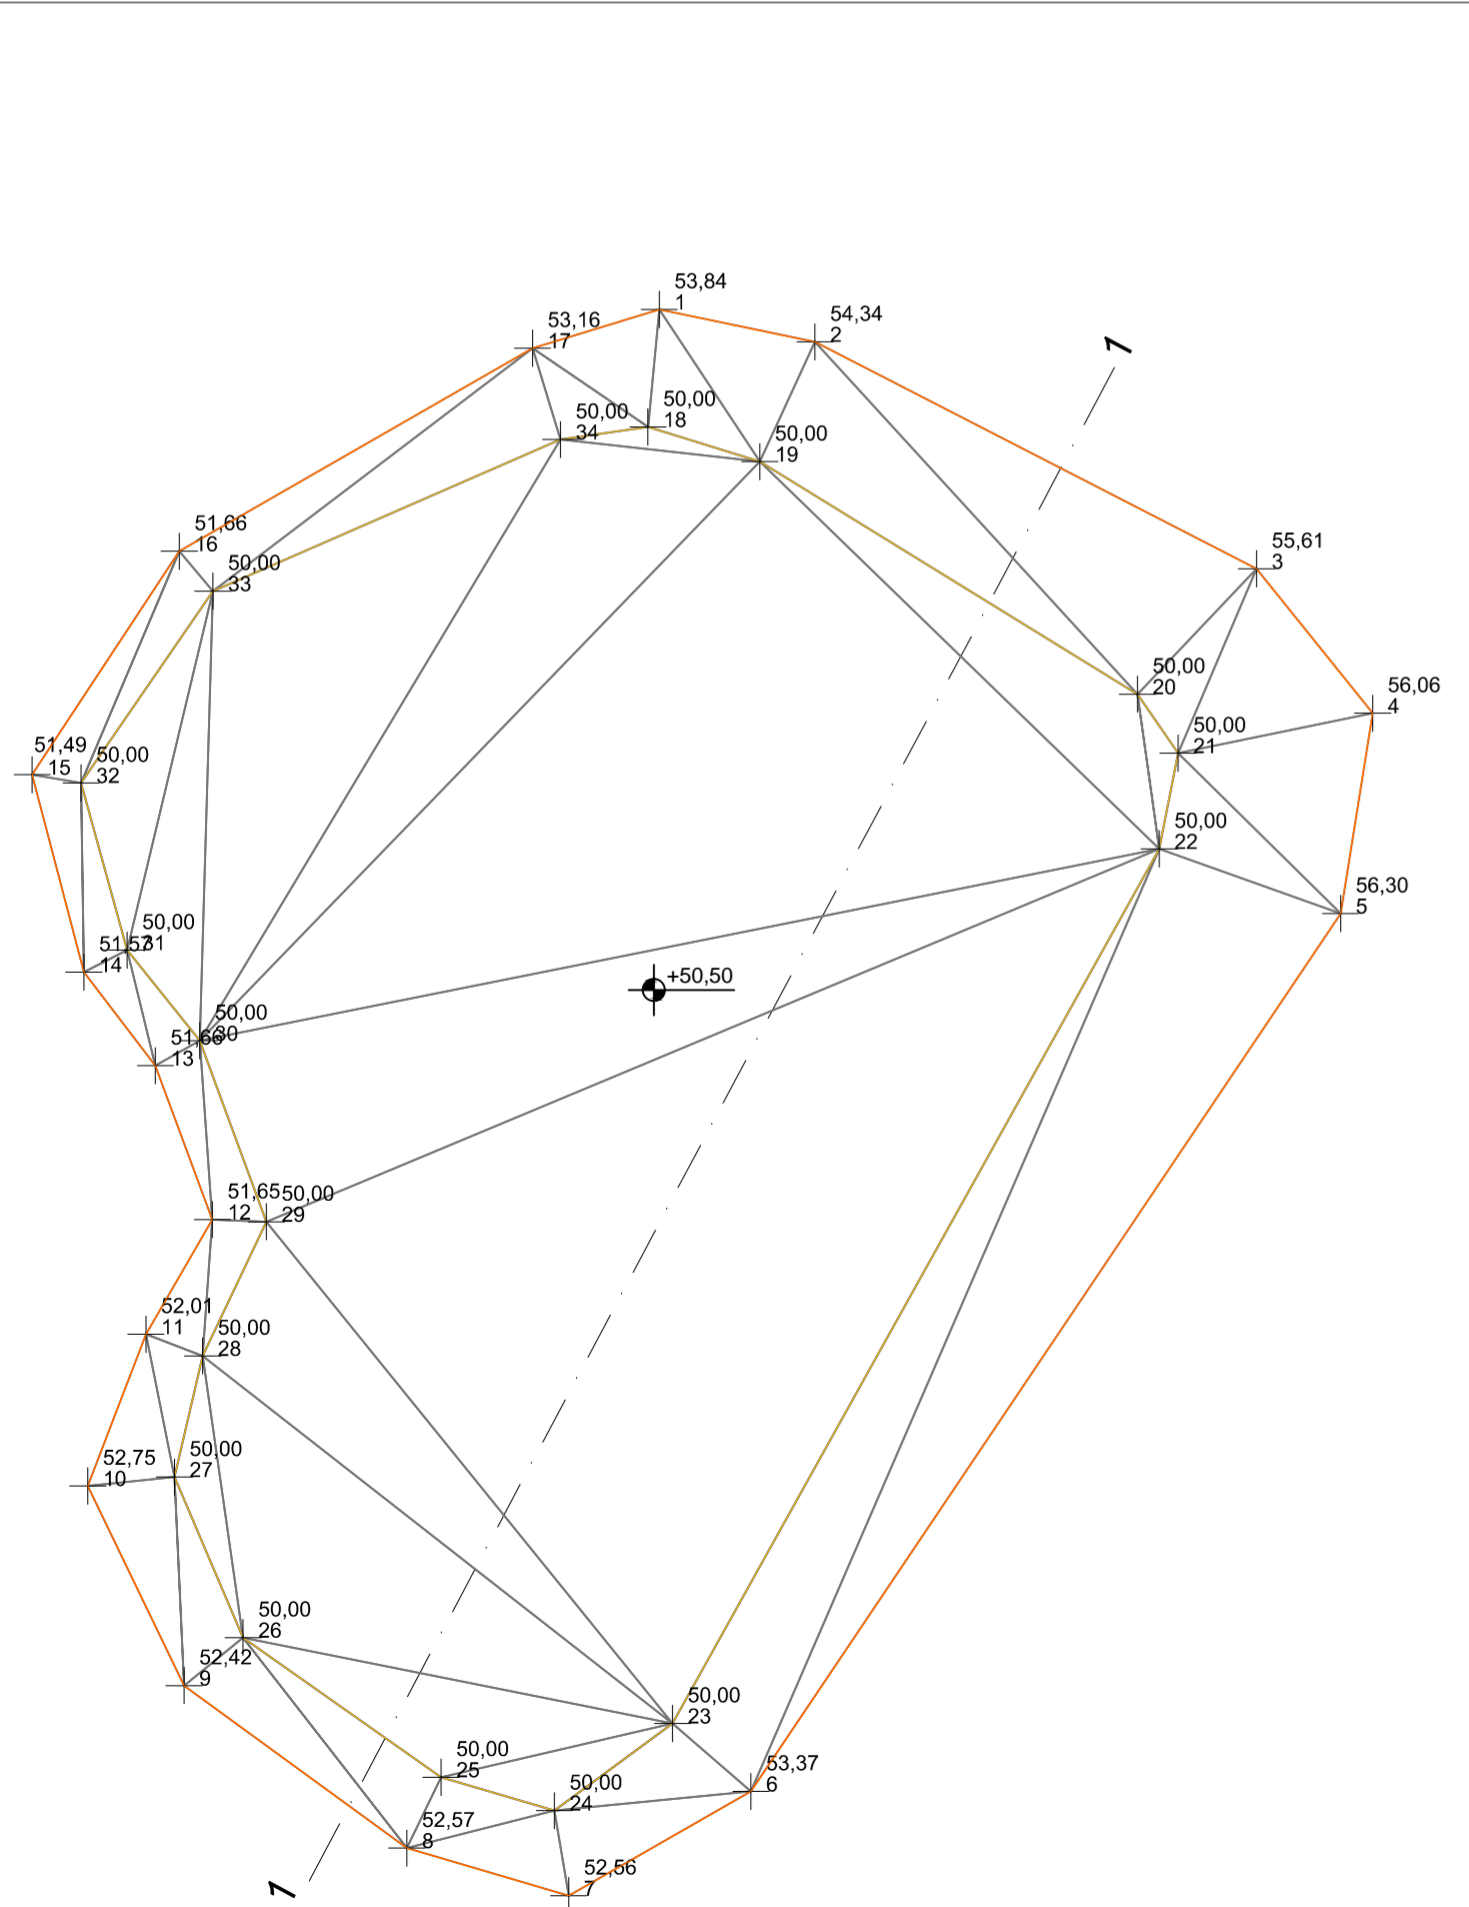



SEZIONE 1-1
scala 1:100

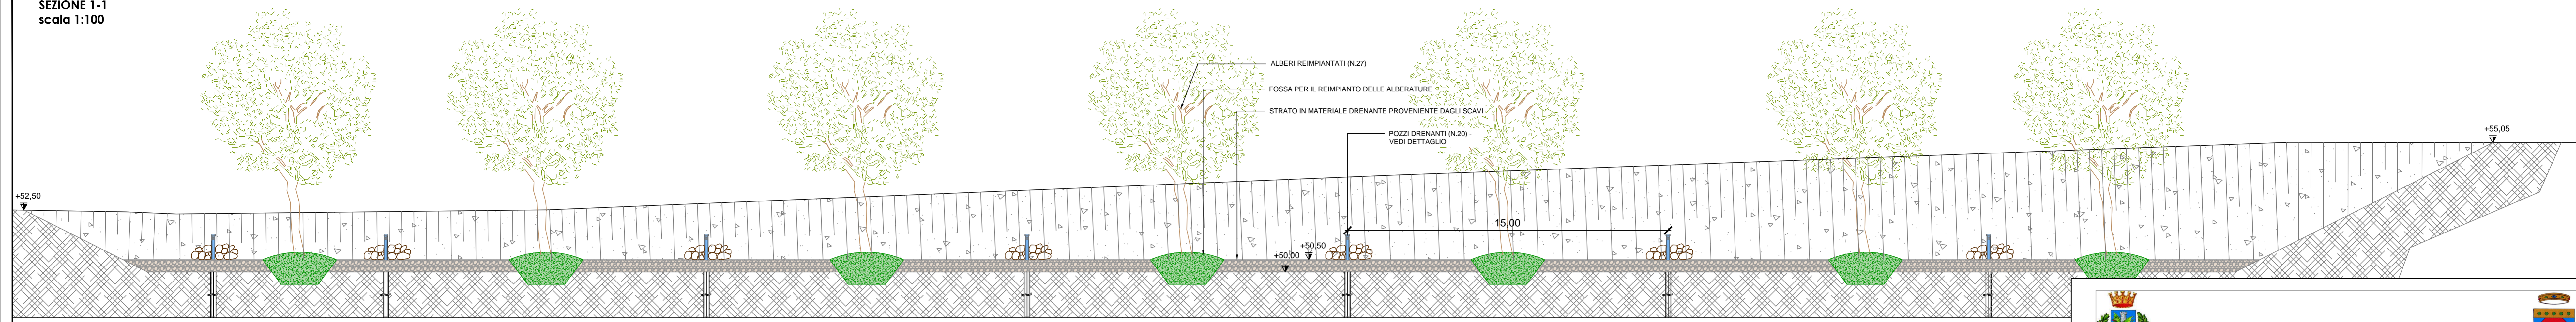

VASCA DI LAMINAZIONE - PIANO QUOTATO
scala 1:500

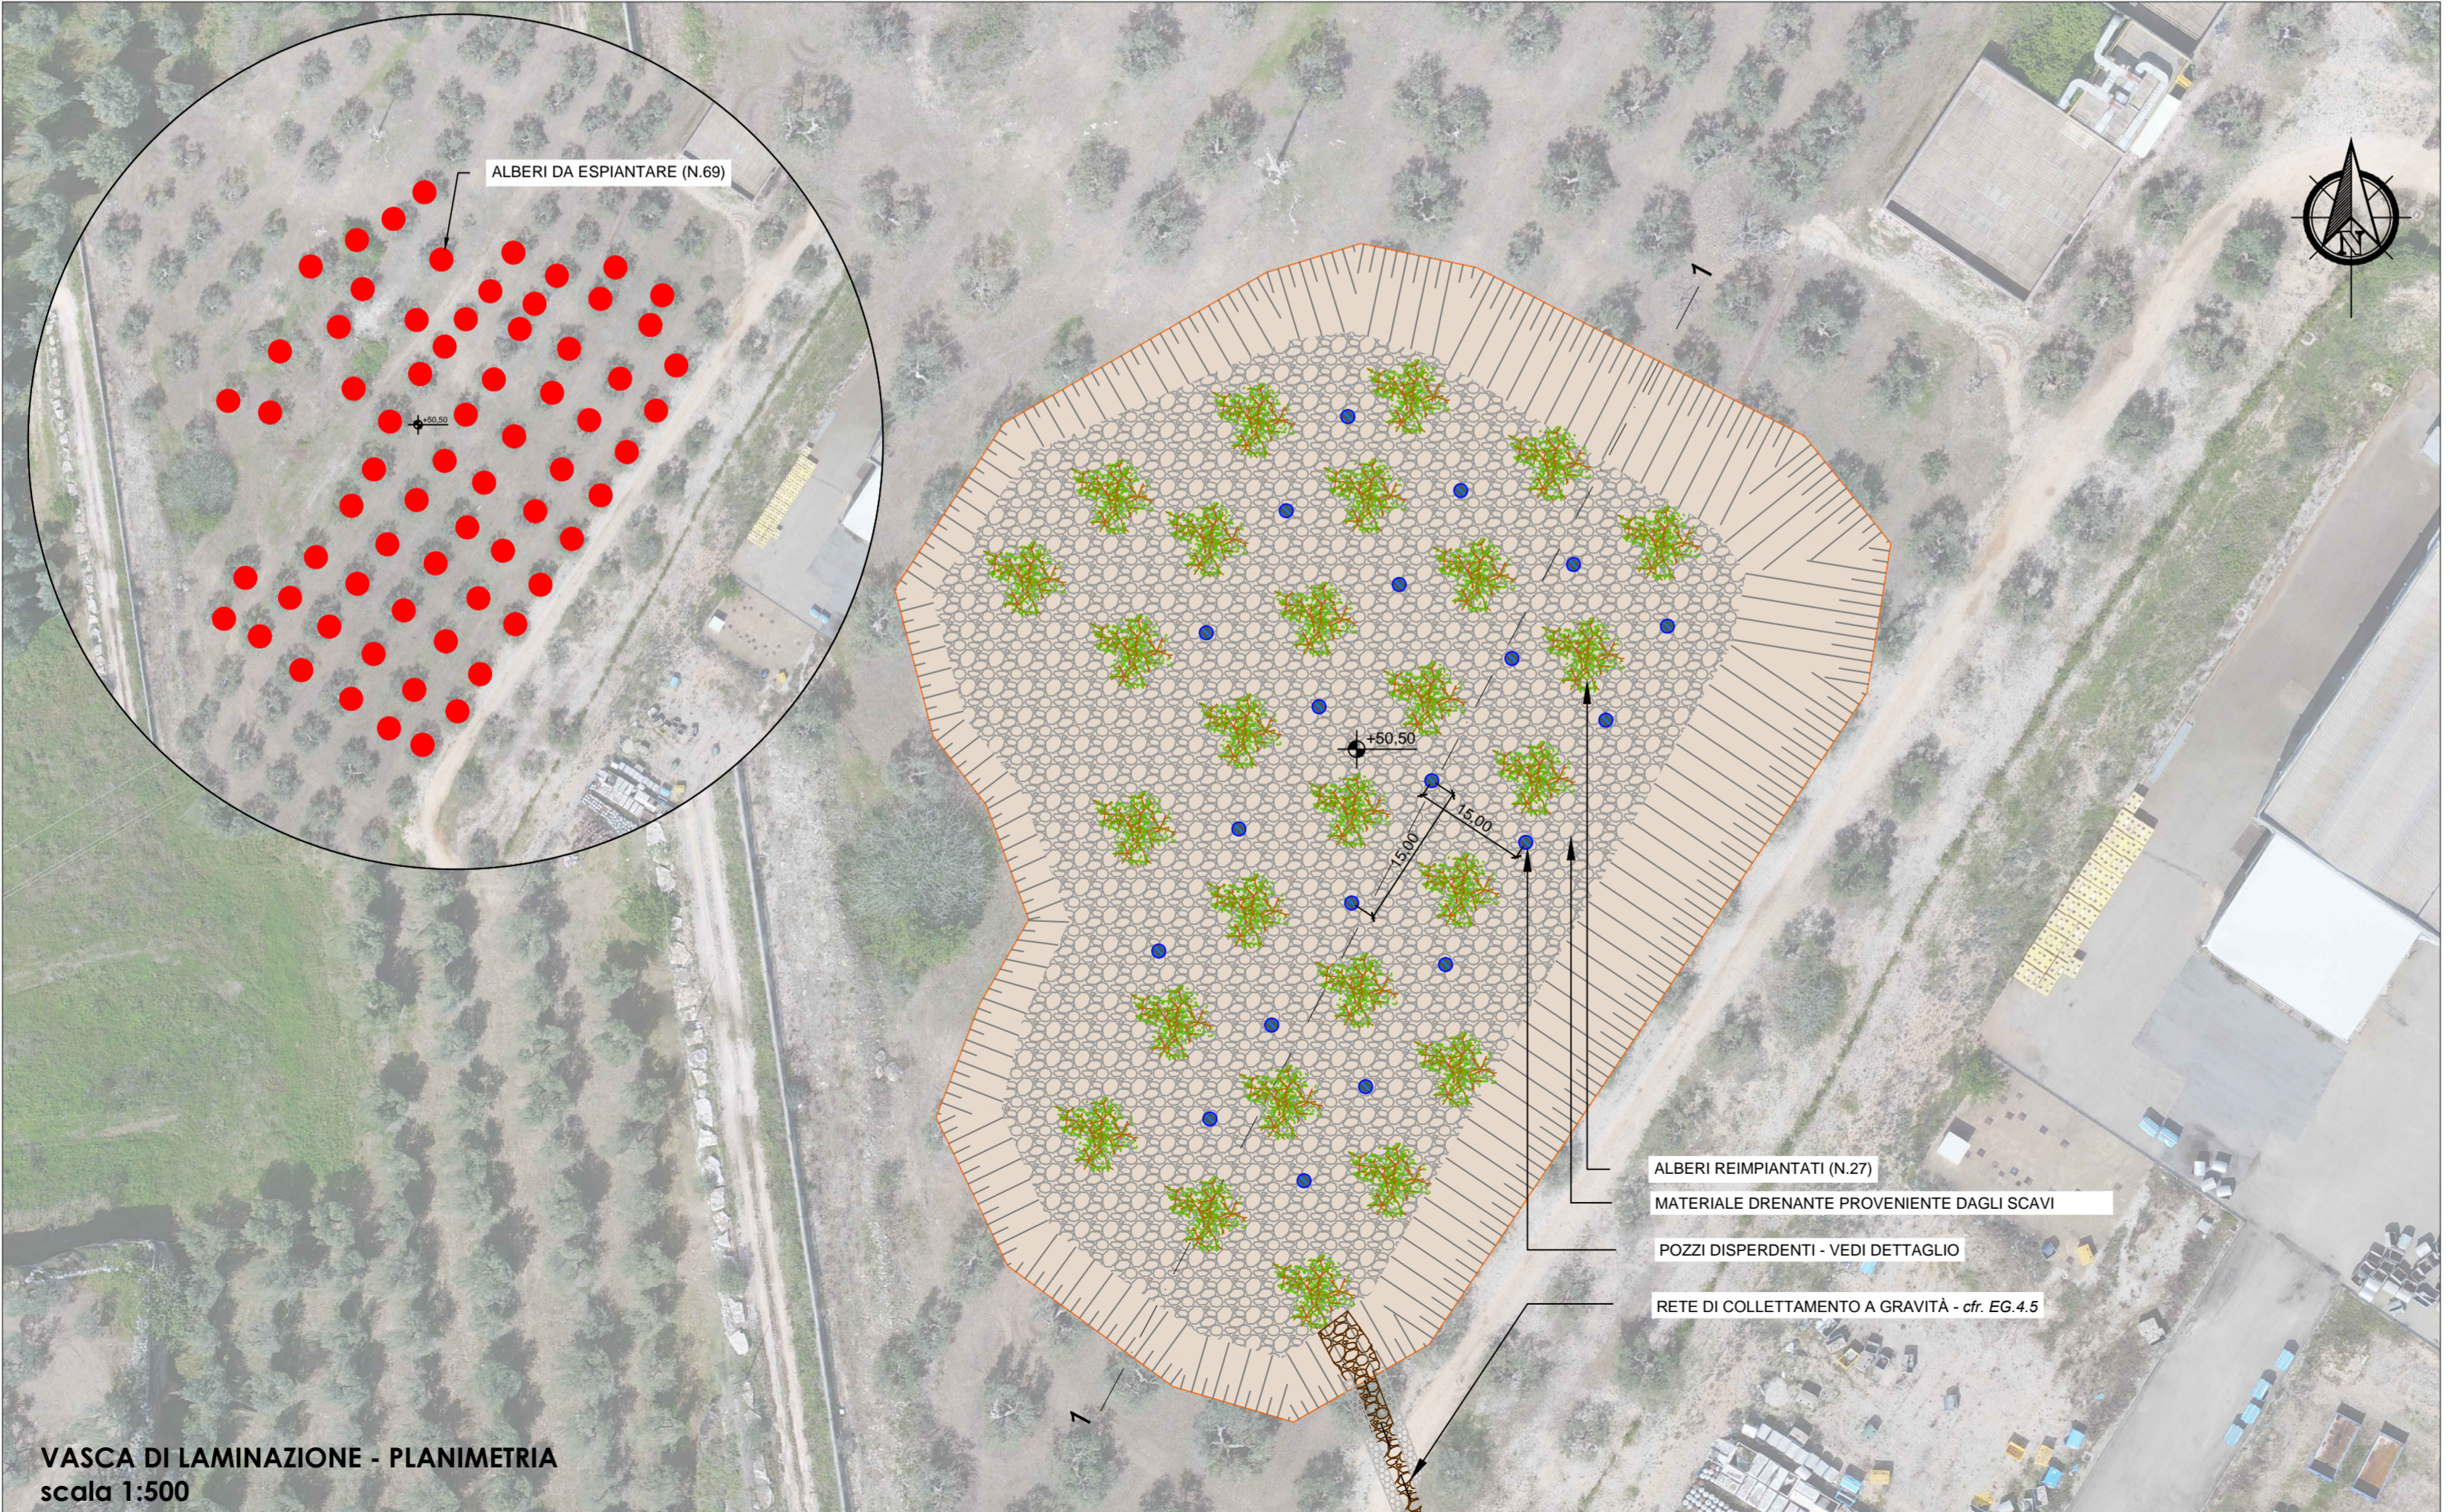

VASCA DI LAMINAZIONE - PLANIMETRIA
scala 1:500

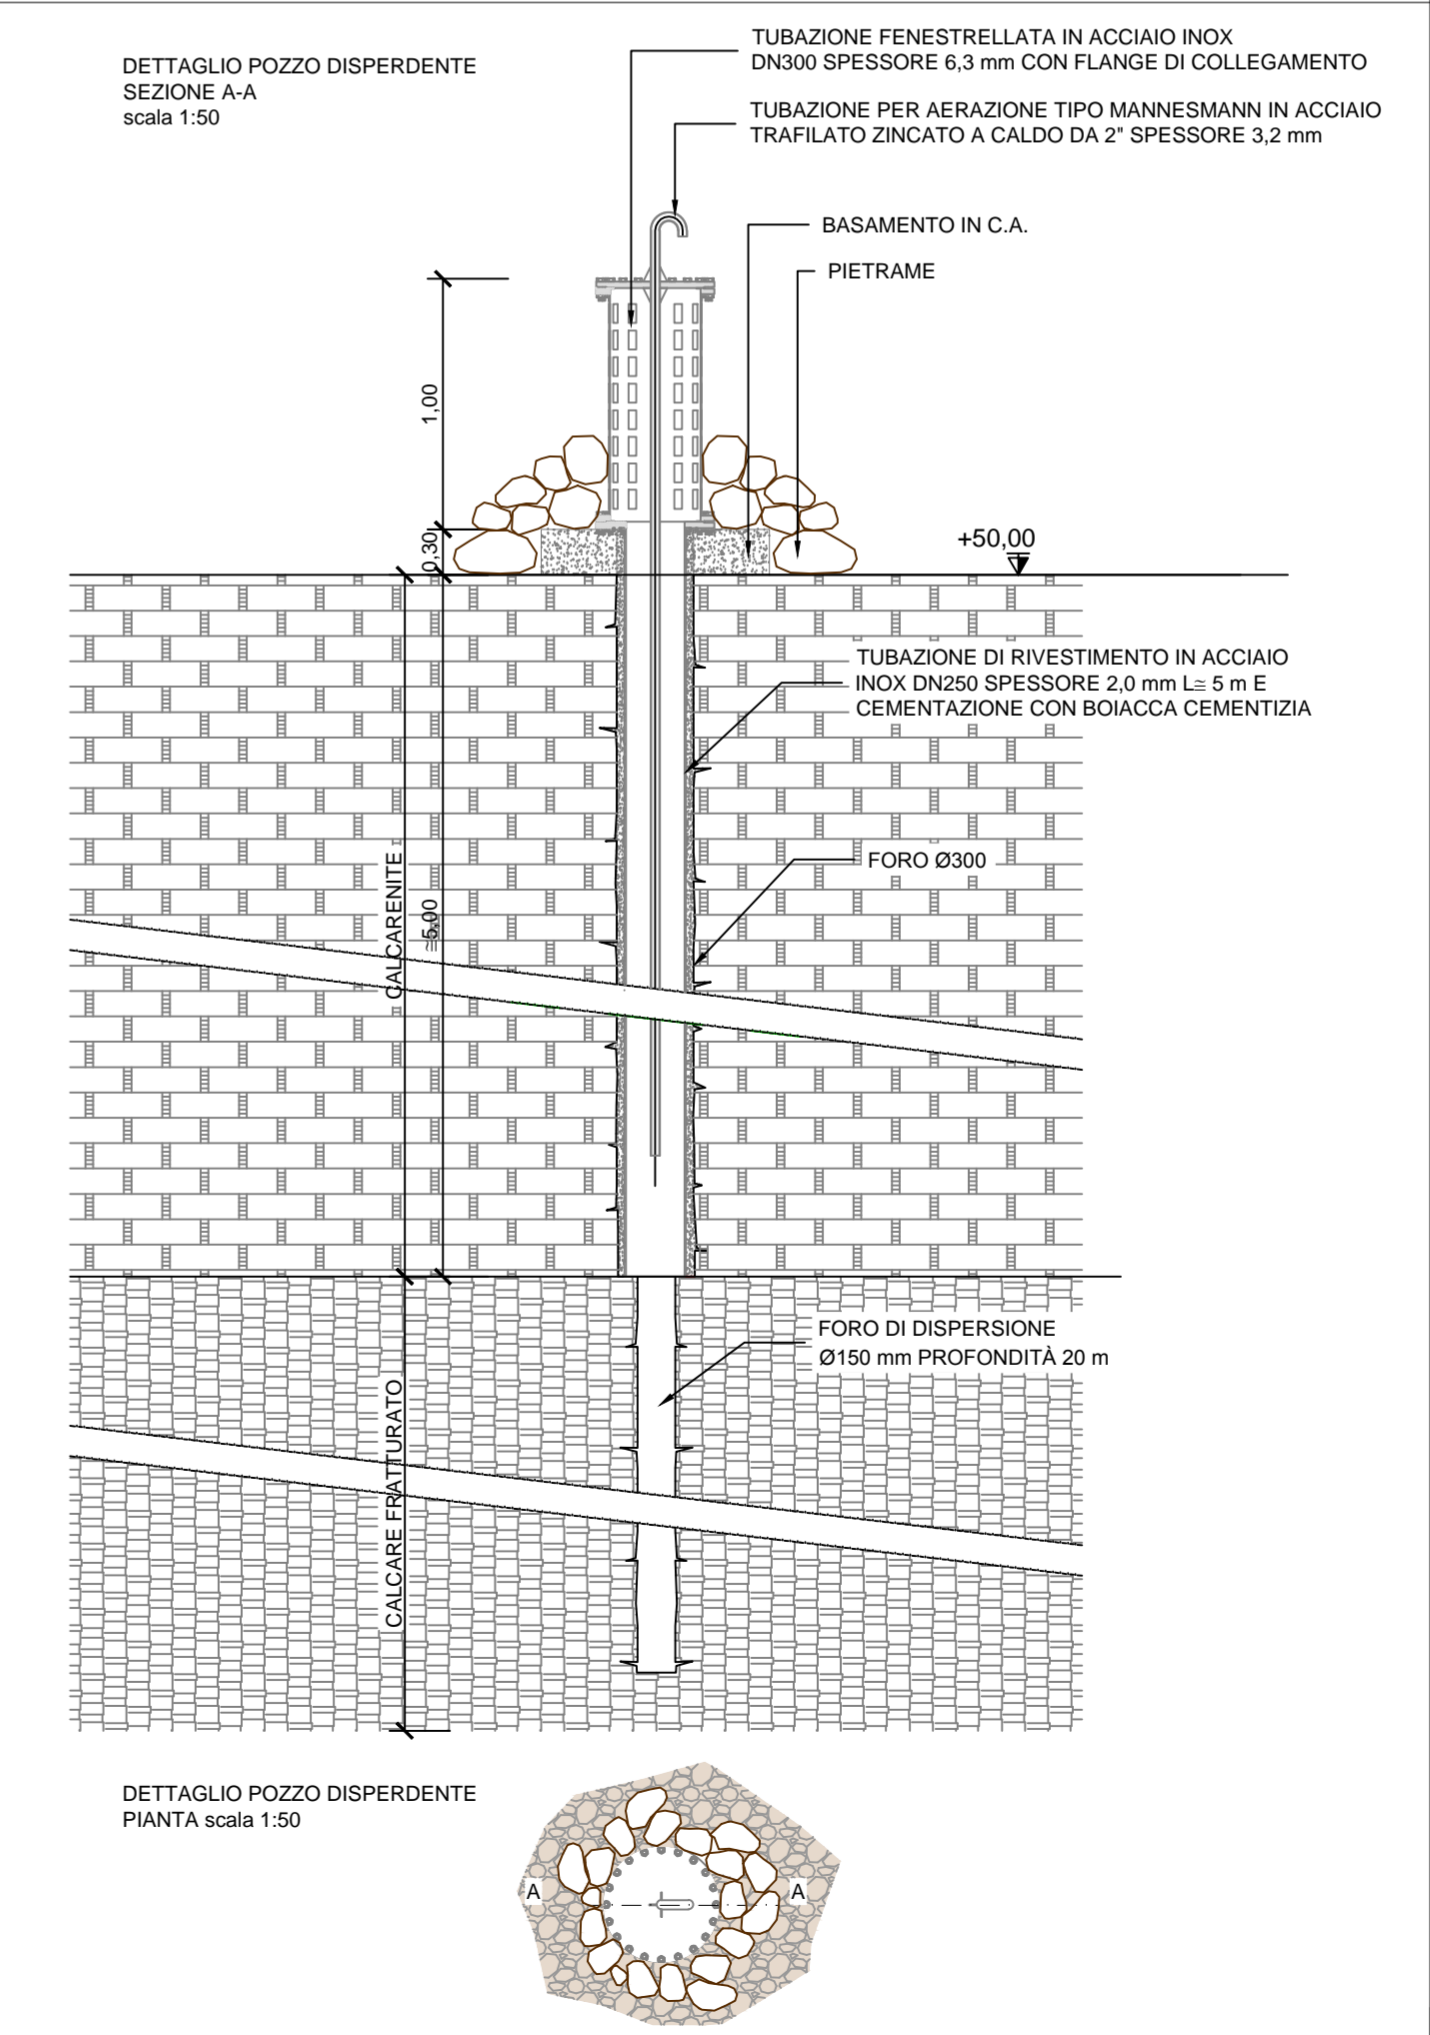

DETTAGLIO POZZO DISPERDENTE
PIANTA scala 1:50



OPERE DI MESSA IN SICUREZZA DEI LOTTI I, II, III
DISCARICA PER RSU SITA IN TRANI E DENOMINATA "PURO VECCHIO"
CIG: 7060424E30

PROGETTO ESECUTIVO

COMMITTENTE:
AZIENDA MUNICIPALIZZATA IGIENE URBANA
Comune di Trani
Via Scialoja, 161 - Trani
P.V.A. 0467962723

PROGETTO:
Studio Romanazzi-Boscia e Associati s.r.l.
Via Annesano 172/16, 70100 Bari - Tel.: 080-548.21.87 - Fax: 080-548.21.88
Prof. Ing. Eligio ROMANAZZI
Dott. Ing. Giovanni F. BOSCIA
Dott. Ing. Sebanino GIOTTA
Dott. Ing. Fabio PACCAPELO

Ing. Federico Cangialosi
Ing. Gianluca Intini
Dott. geol. Vito Specchio
Dott. Ing. Vincenzo Catalucci
Dott. Ing. Gianluca Intini

AMU S.p.A. TRANI

INGEGNERE FABIO PACCAPELO S.p.A. - 5069
INGEGNERE SEBANINO GIOTTA S.p.A. - 5067
INGEGNERE VINCENZO CATALUCCI S.p.A. - 10704
INGEGNERE GIANLUCA INTINI S.p.A. - 508
ORDINE DEI GEOMETRI DELLA PROV. DI BARI N° 1798
ORDINE DEI GEOMETRI DELLA PROV. DI BARI N° 217

ALLEGATO	EG.4 - RACCOLTA E SMALTIMENTO ACQUE METEORICHE RECAPITO FINALE - VASCA DI LAMINAZIONE PLANIMETRIA, PIANO QUOTATO, SEZIONE E PARTICOLARE COSTRUTTIVO	SCALA: 1:500 1:100 - 1:50
AGGIORNAMENTO	DATA	DESCRIZIONE

DATA: Aprile 2018