



PIANTA



SEZIONE A - A

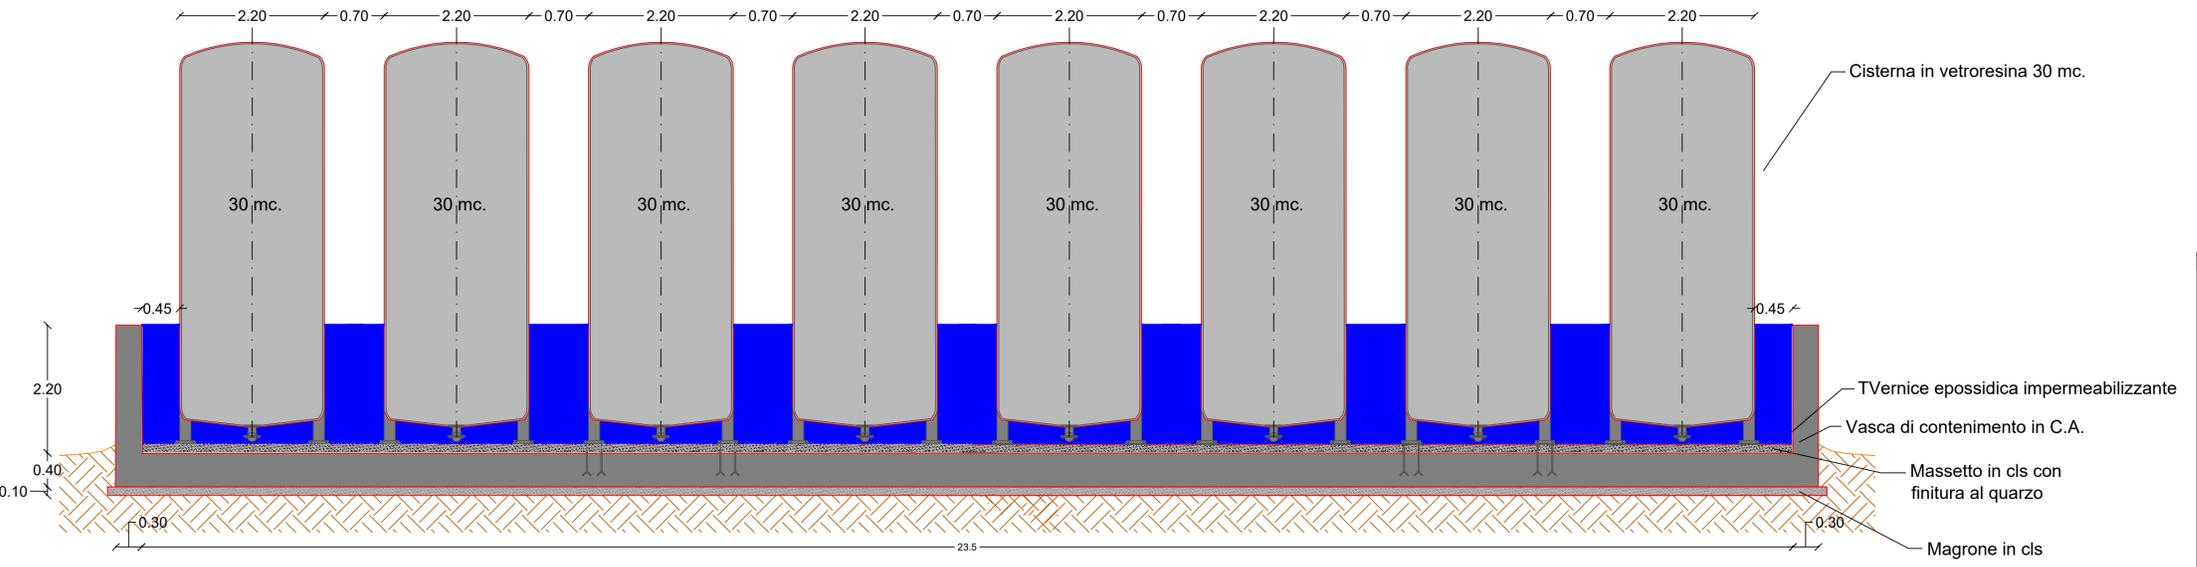

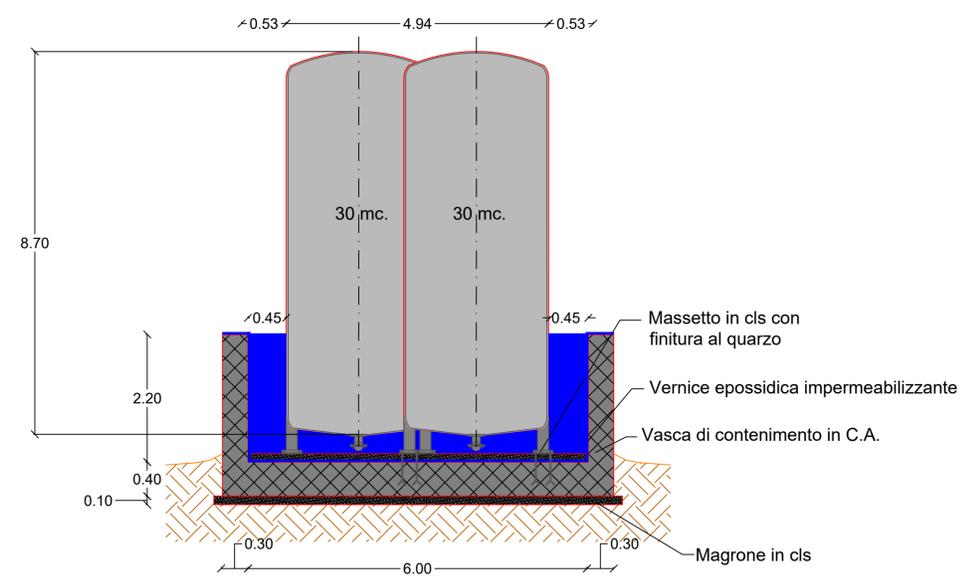

Comune di Trani

Regione Puglia



**OPERE DI MESSA IN SICUREZZA DEI LOTTI I, II, III
DISCARICA PER RSU SITA IN TRANI E DENOMINATA "PURO VECCHIO"**

CIG: 7060424E30

PROGETTO ESECUTIVO

COMMITTENTE:
AZIENDA MUNICIPALIZZATA IGIENE URBANA
Comune di Trani
Via S. Matteo, 141 - Trani
P.IVA 02487980723

PROGETTO:
Studio Romanazzi-Boscia e Associati s.r.l.
Via Amendola 172/c, 70100 Bari - Tel.: 080-3462187 - Fax 080-3462188
Dot. Ing. Eligio ROMANAZZI
Dot. Ing. Giovanni F. BOSCHETTI
Dot. Ing. Sebanino GIOTTA
Dot. Ing. Fabio PACCAPELO

Ing. Federico Cangialosi
Ing. Gianluca Intini
Dot. geol. Vito Specchia
Dot. Ing. Vincenzo Catalucci

Ing. Sebanino GIOTTA
Ing. Vincenzo CATALUCCI
Ing. Gianluca INTINI
Dot. Ing. VITO SPECCHIA
Dot. Ing. VINCENZO CATALUCCI

AMIU s.p.a.
TRANI

INGEGNERE FABIO PACCAPELO
INGEGNERE GIOVANNI FRANCO BOSCHETTI
INGEGNERE SEBANINO GIOTTA
INGEGNERE ELIGIO ROMANAZZI
INGEGNERE VITO SPECCHIA
INGEGNERE VINCENZO CATALUCCI
INGEGNERE GIANLUCA INTINI
INGEGNERE VITO SPECCHIA
INGEGNERE VITO SPECCHIA
INGEGNERE VITO SPECCHIA

ALLEGATO	EG.5 - ESTRAZIONE GAS DI DISCARICA E PERCOLATO	SCALA:
EG.5.6.1	SERBATOIO STOCCAGGIO PERCOLATO PLANIMETRIA E SEZIONI	1:50
AGGIORNAMENTO	DATA	DESCRIZIONE

DATA: Aprile 2018

Nome file: EG.5.6.1_Seratoio_percolato_piani_rev2.dwg