PARTICOLARE BASAMENTO GRUPPO ELETTROGENO DA 500 KVA

PIANTA

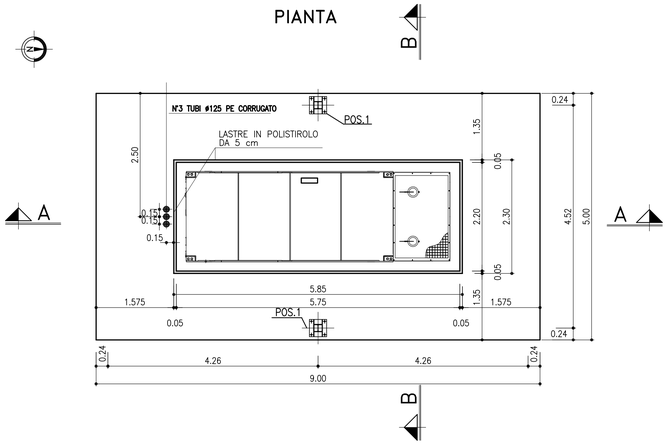

LEGENDA MATERIALI

- SOTTOFONDAZIONE IN CLS. R'bK 150
- CALCESTRUZZO PER STRUTTURE ARMATE R'bK 28/35 PER OPERE DI FONDAZIONE ED ELEVAZIONE, CONSISTENZA S4 /S5
- FERRO OMOGENEO TIPO B450C
- FINITURA INTERNA ED ESTERNA A VISTA
- RINTERRO CON MATERIALE PROVENIENTE DA SCAVO BEN COMPATTATO
- COPRIFERRO 4 cm

POS.	DESCRIZIONE	Dn	N° Pz.	MARCAT.	MATER.
1	TIRAFONDI		6	G-018	ACCIAIO

N.B.: FUORIUSCIRE DI 10 cm. DAL BASAMENTO I TUBI CORRUGATI INGHISATI NEL BATTUTO PER PASSAGGIO CAVI ELETTRICI

SEZIONE A – A

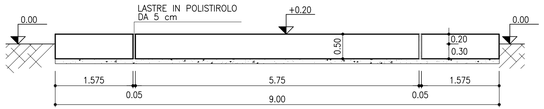

SEZIONE B – B

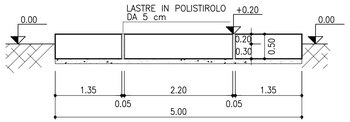

ARMATURA SEZIONE A – A

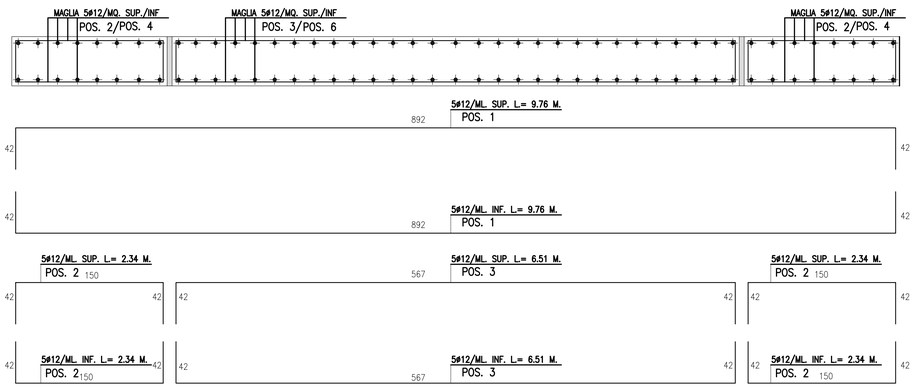

ARMATURA SEZIONE B – B

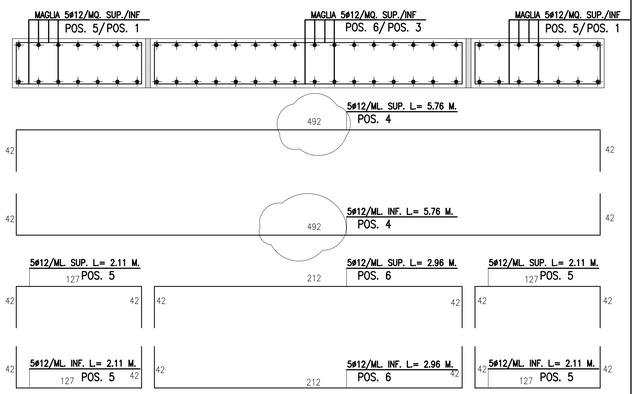

PARTICOLARE SERBATOIO INTERRATO GRUPPO ELETTROGENO DA 2000 LT

VISTA FRONTALE SERBATOIO

Scala 1/25

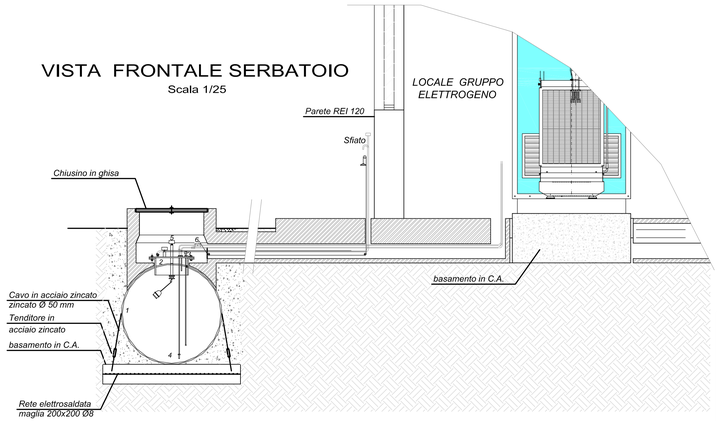

PIANTA

Scala 1/25

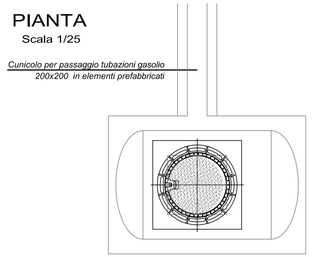

VISTA LATERALE SERBATOIO

Scala 1/25

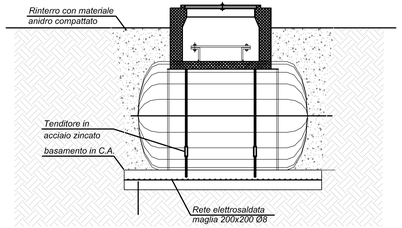

Comune di Trani

Regione Puglia

OPERE DI MESSA IN SICUREZZA DI EMERGENZA (MISE) DEI LOTTI I, II, III DISCARICA PER RSU SITA IN TRANI E DENOMINATA "PURO VECCHIO"

CIG: 7060424E30

PROGETTO ESECUTIVO

COMMITTENTE:
AZIENDA MUNICIPALIZZATA IGIENE URBANA
Comune di Trani
Via Aquaviva, 161 - Trani
P.IVA 05489690723

PROGETTO:
Studio Romanazzi-Boscia e Associati s.r.l.
via Amendola 172/c, 70126 Bari - tel. 080.5482.211 - Fax 080.5482.200
Prof. Ing. Eligio ROMANAZZI
Dott. Ing. Giovanni F. BOSCIA
Dott. Ing. Sebastino GIOTTA
Dott. Ing. Fabio PACCAPELO

Ing. Federico Cangialosi

Ing. Gianluca Intini

Dott. geol. Vito Specchio

Ing. Vincenzo Catalucci

ALLEGATO		SCALA:
EG.5.9	EG.5 - IMPIANTO ELETTRICO **GRUPPO ELETTROGENO** **PARTICOLARI E INSTALLAZIONE**	1:50
		DATA: GIUGNO 2018

AGGIORNAMENTO	DATA	DESCRIZIONE