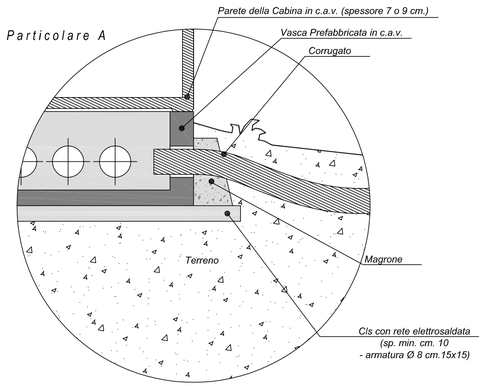

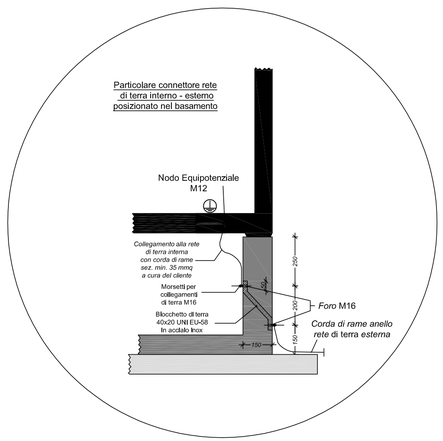

Vasca di Fondazione - h. 60 cm. esterna

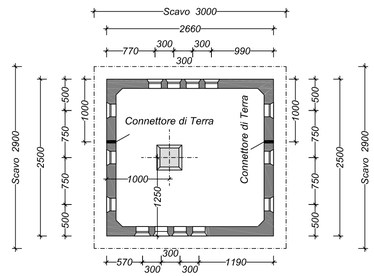

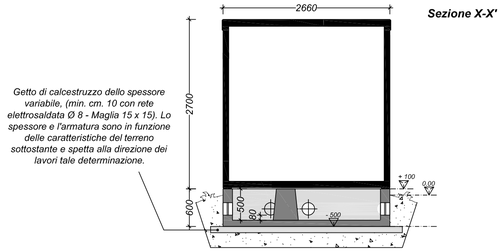

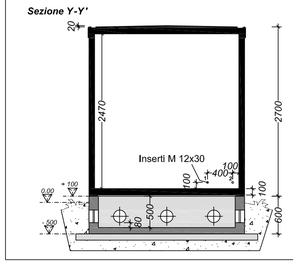

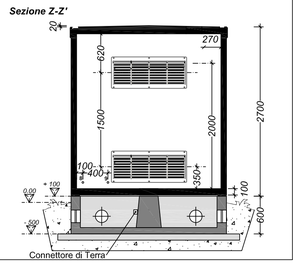

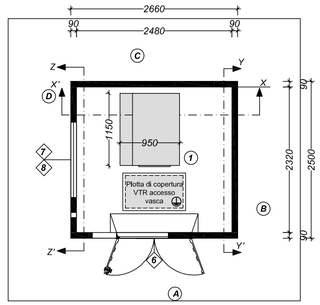

LEGENDA: (1) Moduli MT

(6) Porta Due Ante in VTR (CM. 111 x h 206 Ut.) con Serr.
(7) Griglia Alta in VTR (CM. 120 x 50 h) ad 172 cm. da terra esterno
(8) Griglia Bassa in VTR (CM. 120 x 50 h) ad 22 cm. da terra esterno

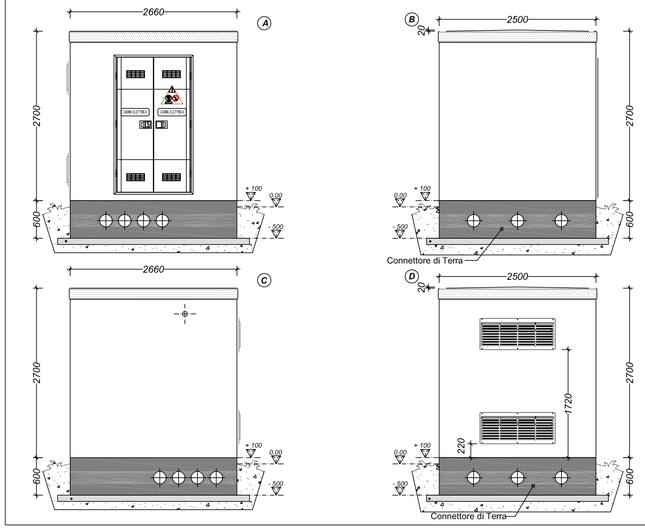

PIANTA CON DOTAZIONI IMPIANTISTICHE

scala 1/50

LEGENDA IMPIANTO ELETTRICO	
QS-CAB1	QUADRETTO SERVIZI LUCE E FORZA MOTRICE
2x36W	PLAFONIERA A TUBI FLUORESCENTI 2x36W Esecuzione IP65
	LAMPADA DI EMERGENZA 1x18W Esecuzione IP65
	INTERRUTTORE UNIPOLARE / PRESA 2P+T 10/16A
	PULSANTE PER SGANCIO DI EMERGENZA
	POZZETTO CON DISPERSORE DI TERRA
— — —	CORDA DI RAME NUDA DA 50 mmq

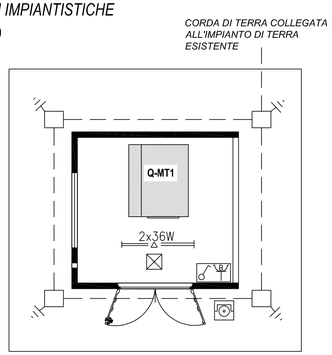

Comune di Trani — Regione Puglia

OPERE DI MESSA IN SICUREZZA DEI LOTTI I, II, III
DISCARICA PER RSU SITA IN TRANI E DENOMINATA "PURO VECCHIO"
CIG: 7060424E30

PROGETTO ESECUTIVO

COMMITTENTE:
AZIENDA MUNICIPALIZZATA IGIENE URBANA
Comune di Trani
Via Barletta, 161 - Trani
P.IVA 05487980723

AMIU s.p.a. TRANI

PROGETTO:
Studio Romanazzi-Boscia e Associati s.r.l.
via Amendola 172/c, 70100 Bari - tel.: 080.548.21.87 - Fax: 080.548.21.87
Prof. Ing. Eligio ROMANAZZI
Dott. Ing. Giovanni F. BOSCIA
Dott. Ing. Sebanino GIOTTA
Dott. Ing. Fabio PACCAPELO

Ing. Federico Cangialosi

Ing. Gianluca Intini

Dott. geol. Vito Specchio

Ing. Vincenzo Catalucci

ORDINE DEGLI INGEGNERI PROVINCIA DI BARI — INGEGNERE FABIO PACCAPELO Sez. A - 6089 — GIOVANNI FRANCESCO BOSCIA Sez. A - 3823 — SEBANINO GIOTTA Sez. A - 6067 — ELIGIO ROMANAZZI Sez. A - 3823 — VINCENZO CATALUCCI Sez. A - 10704 — GIANLUCA INTINI Sez. A - 6508 — ORDINE DEI GEOLOGI Dott. Geol. SPECCHIO VITO N° 217 PUGLIA

ALLEGATO	EG.6 - IMPIANTO ELETTRICO	SCALA:
EG.6.6	CABINA DI DERIVAZIONE MT PIANTA E SEZIONI	1 :50
		DATA: Aprile 2018

AGGIORNAMENTO	DATA	DESCRIZIONE