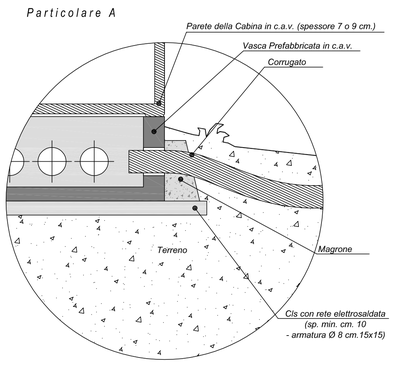

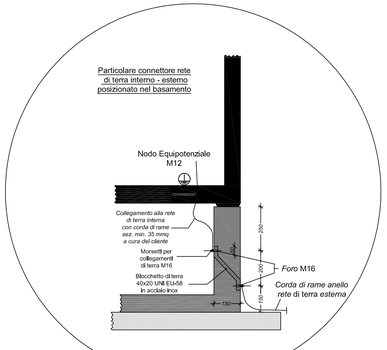

Vasca di Fondazione - h. 60 cm. esterna

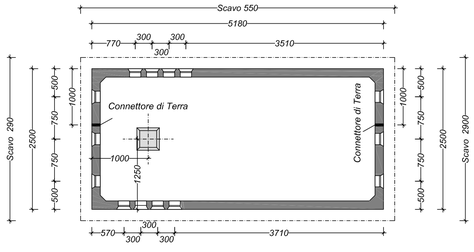

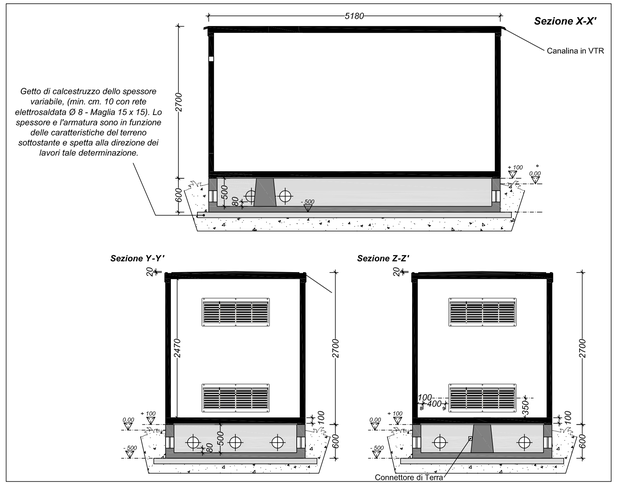

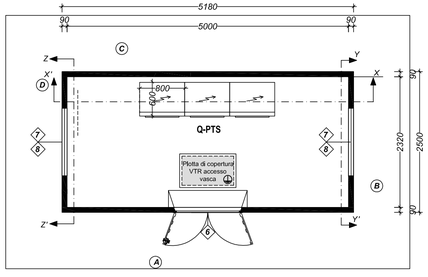

LEGENDA: (1) Quadri

(6) Porta Due Ante in VTR (CM. 111 x h 206 Ut.) con Serr.
(7) Griglia Alta in VTR (CM. 120 x 50 h) ad 172 cm. da terra esterno
(8) Griglia Bassa in VTR (CM. 120 x 50 h) ad 22 cm. da terra esterno

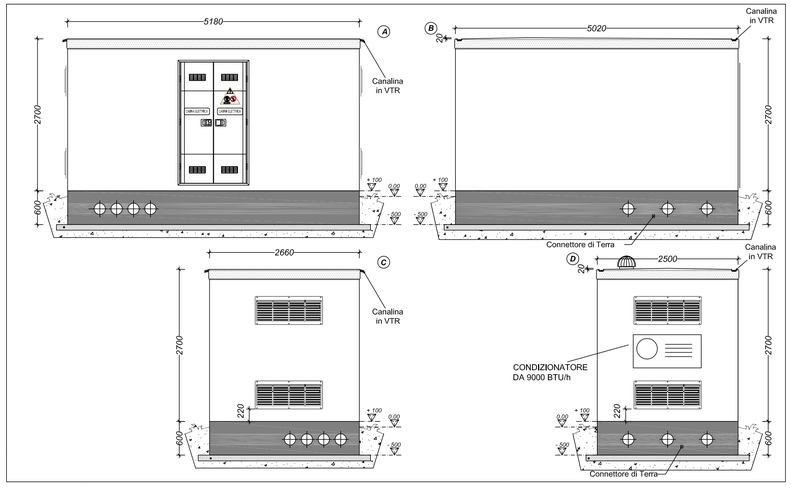

PIANTA CON DOTAZIONI IMPIANTISTICHE

scala 1/50

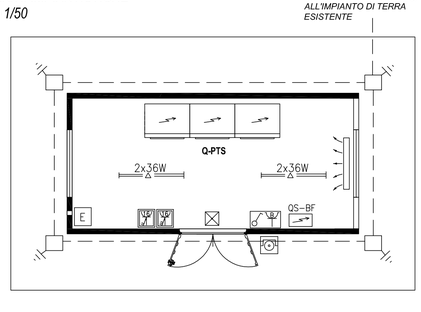

LEGENDA IMPIANTO ELETTRICO

QS-BF	QUADRETTO SERVIZI LUCE E FORZA MOTRICE
2x36W	PLAFONIERA A TUBI FLUORESCENTI 2x36W Esecuzione IP65
	LAMPADA DI EMERGENZA 1x18W Esecuzione IP65
	INTERRUTTORE UNIPOLARE / PRESA 2P+T 10/16A
	PRESA CEE17 2P+T 16A CON INTERBLOCCO Esecuzione IP55
	PRESA CEE17 3P+T 16A CON INTERBLOCCO Esecuzione IP55
E	ESTINTORE PORTATILE A POLVERE DA 6 kg
	PULSANTE PER SGANCIO DI EMERGENZA
	CONDIZIONATORE ARIA 9000 BTU/h
	POZZETTO CON DISPERSORE DI TERRA
	CORDA DI RAME NUDA DA 50 mmq

Comune di Trani — Regione Puglia

OPERE DI MESSA IN SICUREZZA DEI LOTTI I, II, III
DISCARICA PER RSU SITA IN TRANI E DENOMINATA "PURO VECCHIO"
CIG: 7060424E30

PROGETTO ESECUTIVO

COMMITTENTE:
AZIENDA MUNICIPALIZZATA IGIENE URBANA
Comune di Trani
Via Botetto, 161 - Trani
P.IVA 05487990723

PROGETTO:
Studio Romanazzi-Boscia e Associati s.r.l.
Via Amendola 172/c, 70100 Bari - tel. 080.3482.217 - Fax 080.3482.217
Prof. Ing. Eligio ROMANAZZI
Dott. Ing. Giovanni F. BOSCIA
Dott. Ing. Sebanino GIOTTA
Dott. Ing. Fabio PACCAPELO

Ing. Federico Cangialosi

Ing. Gianluca Intini

Dott. geol. Vito Specchio

Ing. Vincenzo Catalucci

ALLEGATO		SCALA:
EG.6.8	EG.6 - IMPIANTO ELETTRICO **CABINA QUADRO Q-PTS** **PIANTA E SEZIONI**	1 :50
		DATA: Aprile 2018

AGGIORNAMENTO	DATA	DESCRIZIONE

Nome file: EG.6.8 Cabina quadrotto ELETTRICO.dwg