

COMUNE DI TRANI

Lavori di messa in sicurezza del
muro di sostegno
ubicato al lungomare sen. Mongelli

TAV.01

scala 1:500

data 27/01/2004

Sezioni schematiche
con particolari costruttivi

PLANIMETRIA GENERALE

dot. Ing. Sebastio Di Bartolomeo

collaboratore del Dr. Roberto Ferraro

viso


STRALCIO CATASTALE scala 1:500



STRALCIO DI PUG scala 1:5000



STRALCIO DI PUG scala 1:2000

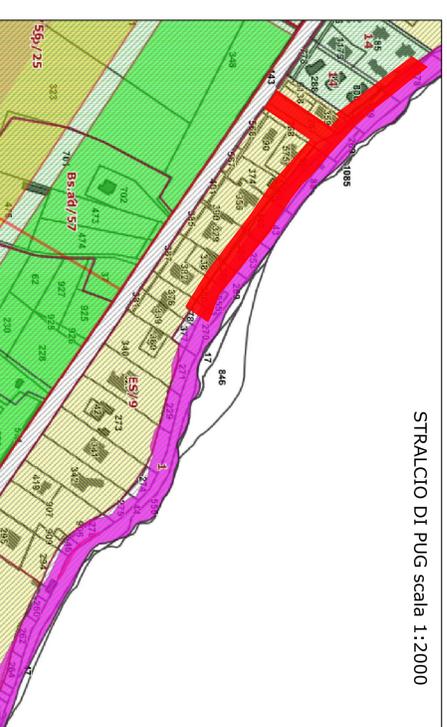

STRALCIO CATASTALE scala 1:2000

