

# COMUNE DI TRANI

Lavori di messa in sicurezza del  
muro di sostegno  
ubicato al lungomare sen. Mongelli

## TAV.06

Sezioni schematiche  
con particolari costruttivi

scala 1:50

data 27/01/2004

PROGETTO ESECUTIVO

dot. ing. Sabino Di Bartolomeo

viso

collaboratore: dot. ing. Valerio Lomoro

### DOCUMENTAZIONE FOTOGRAFICA



FOTO N.1

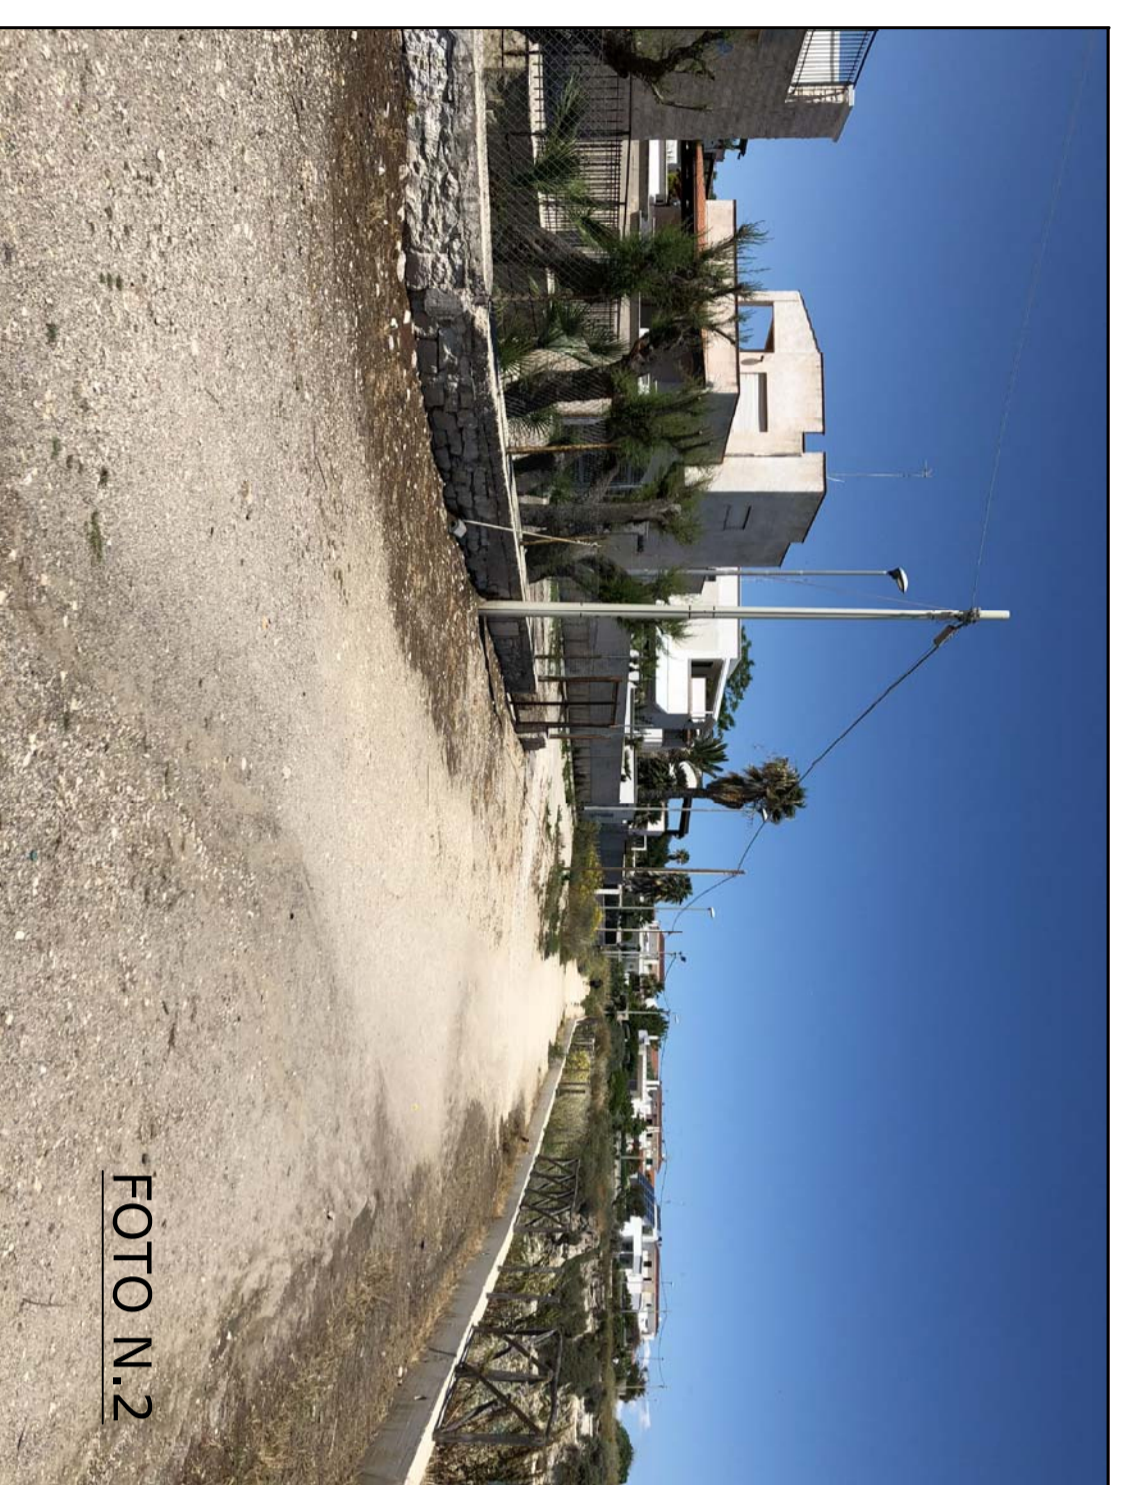


FOTO N.2

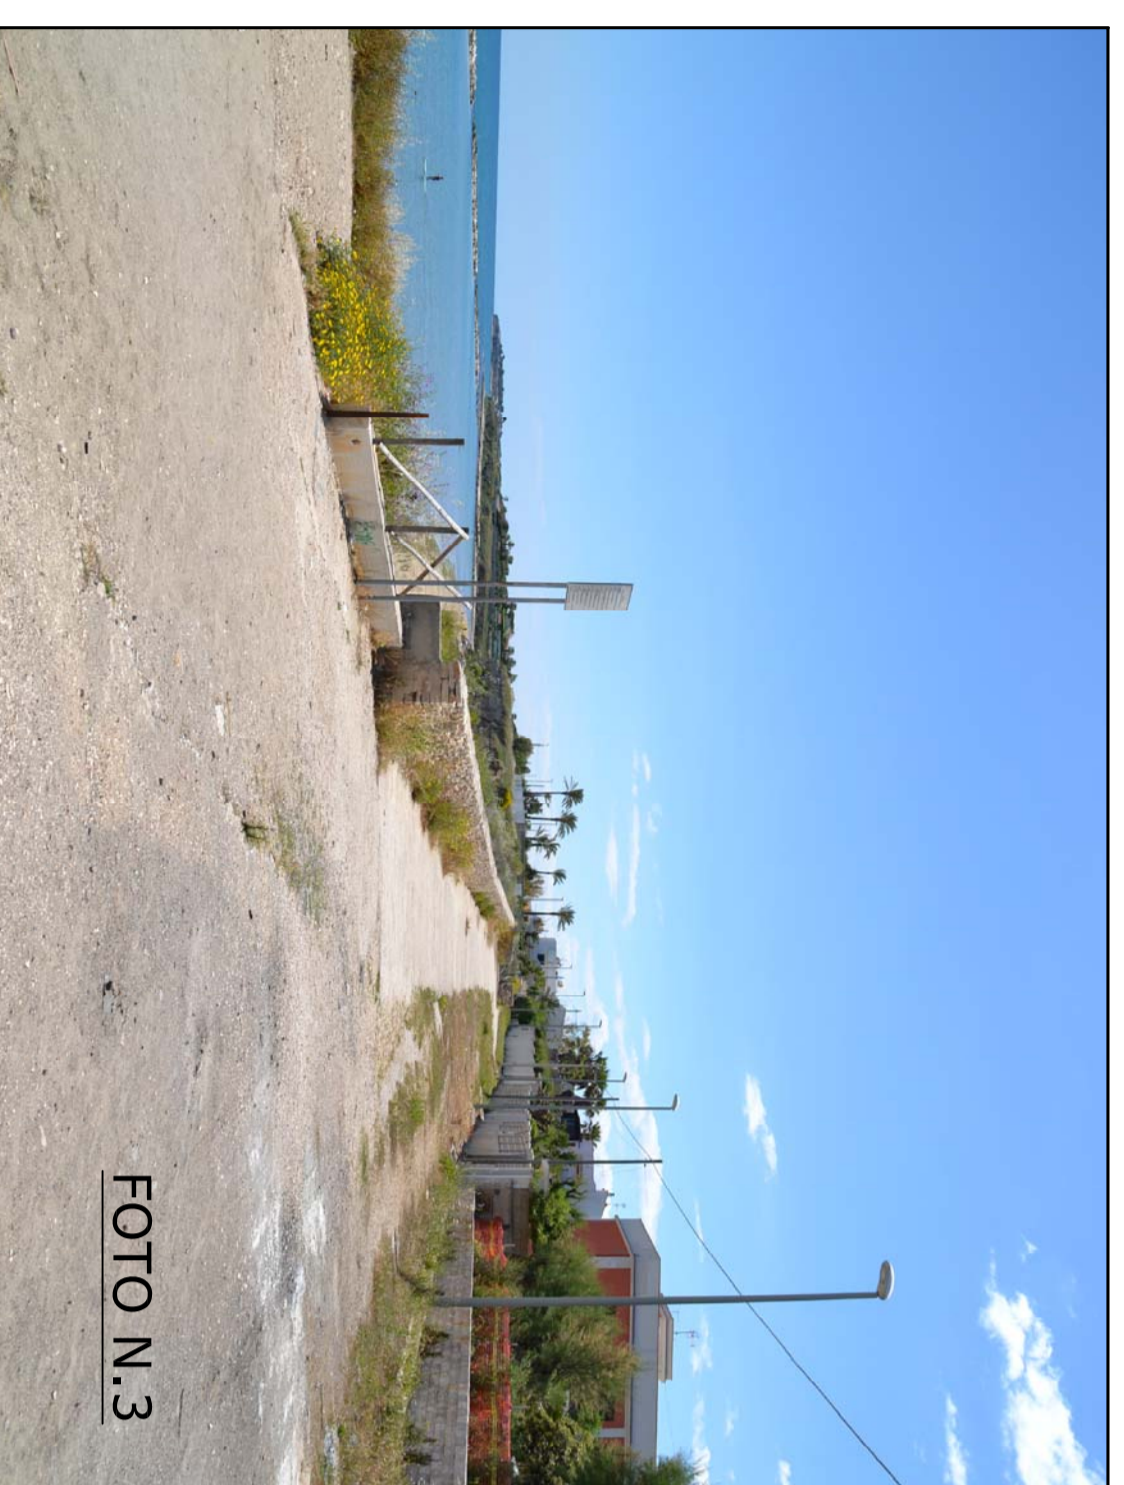


FOTO N.3



FOTO N.4

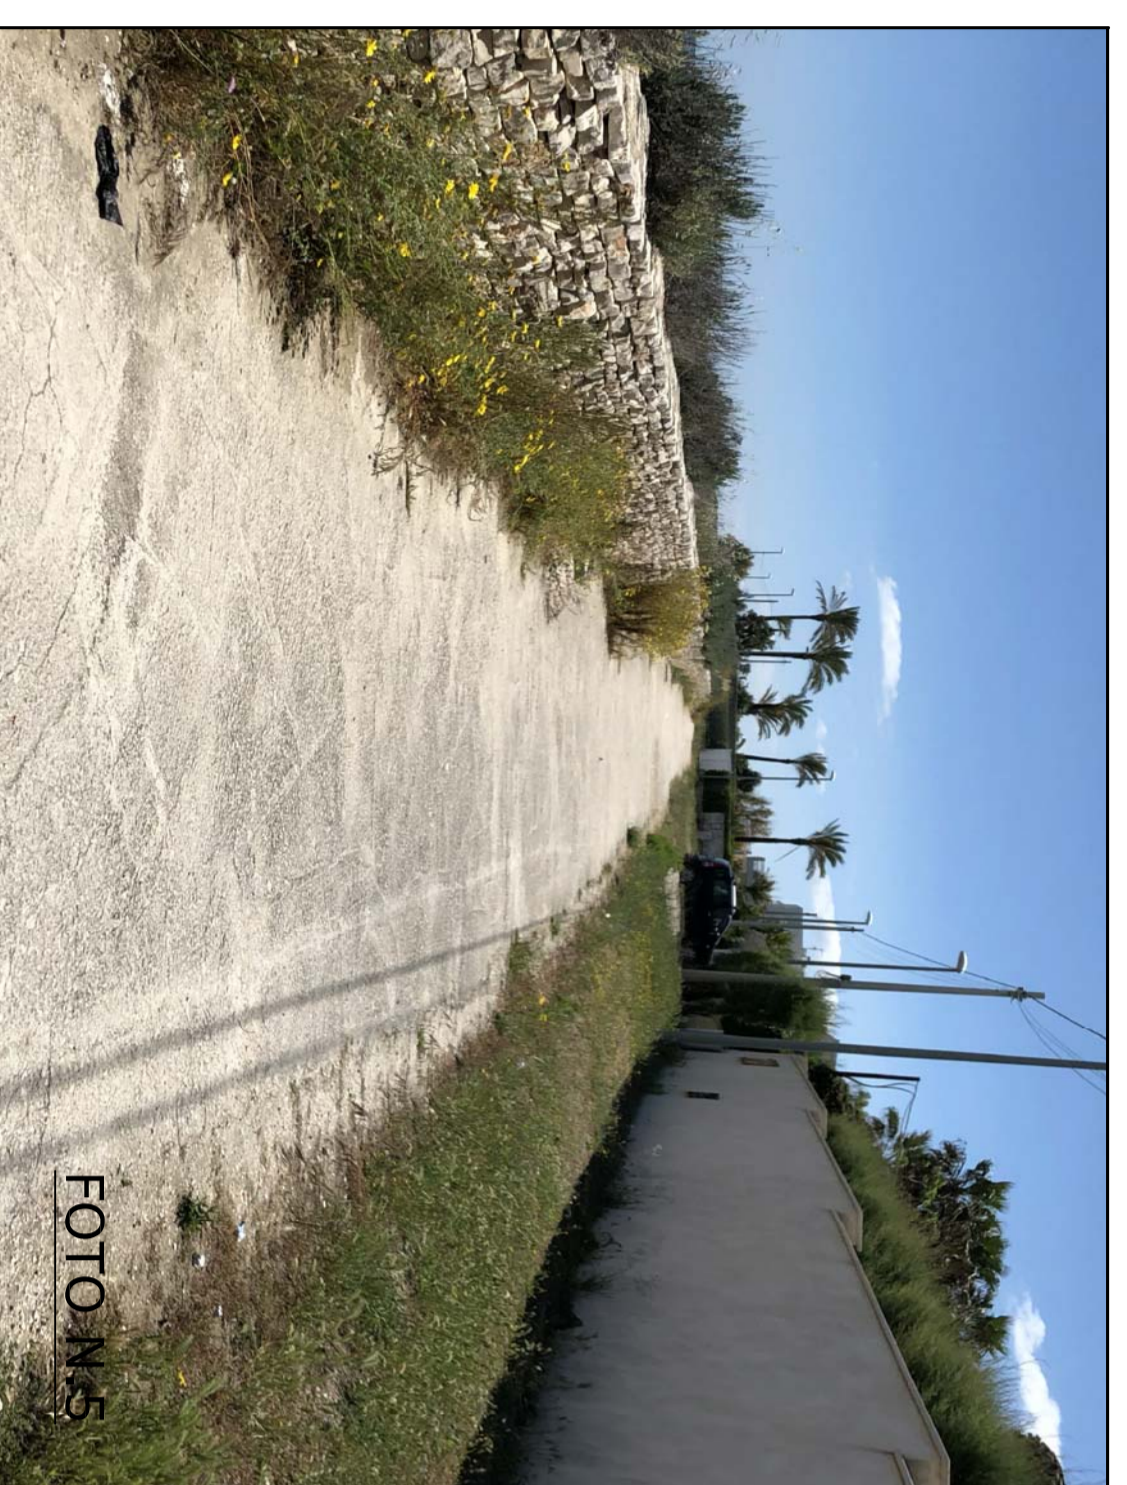


FOTO N.5



FOTO N.6

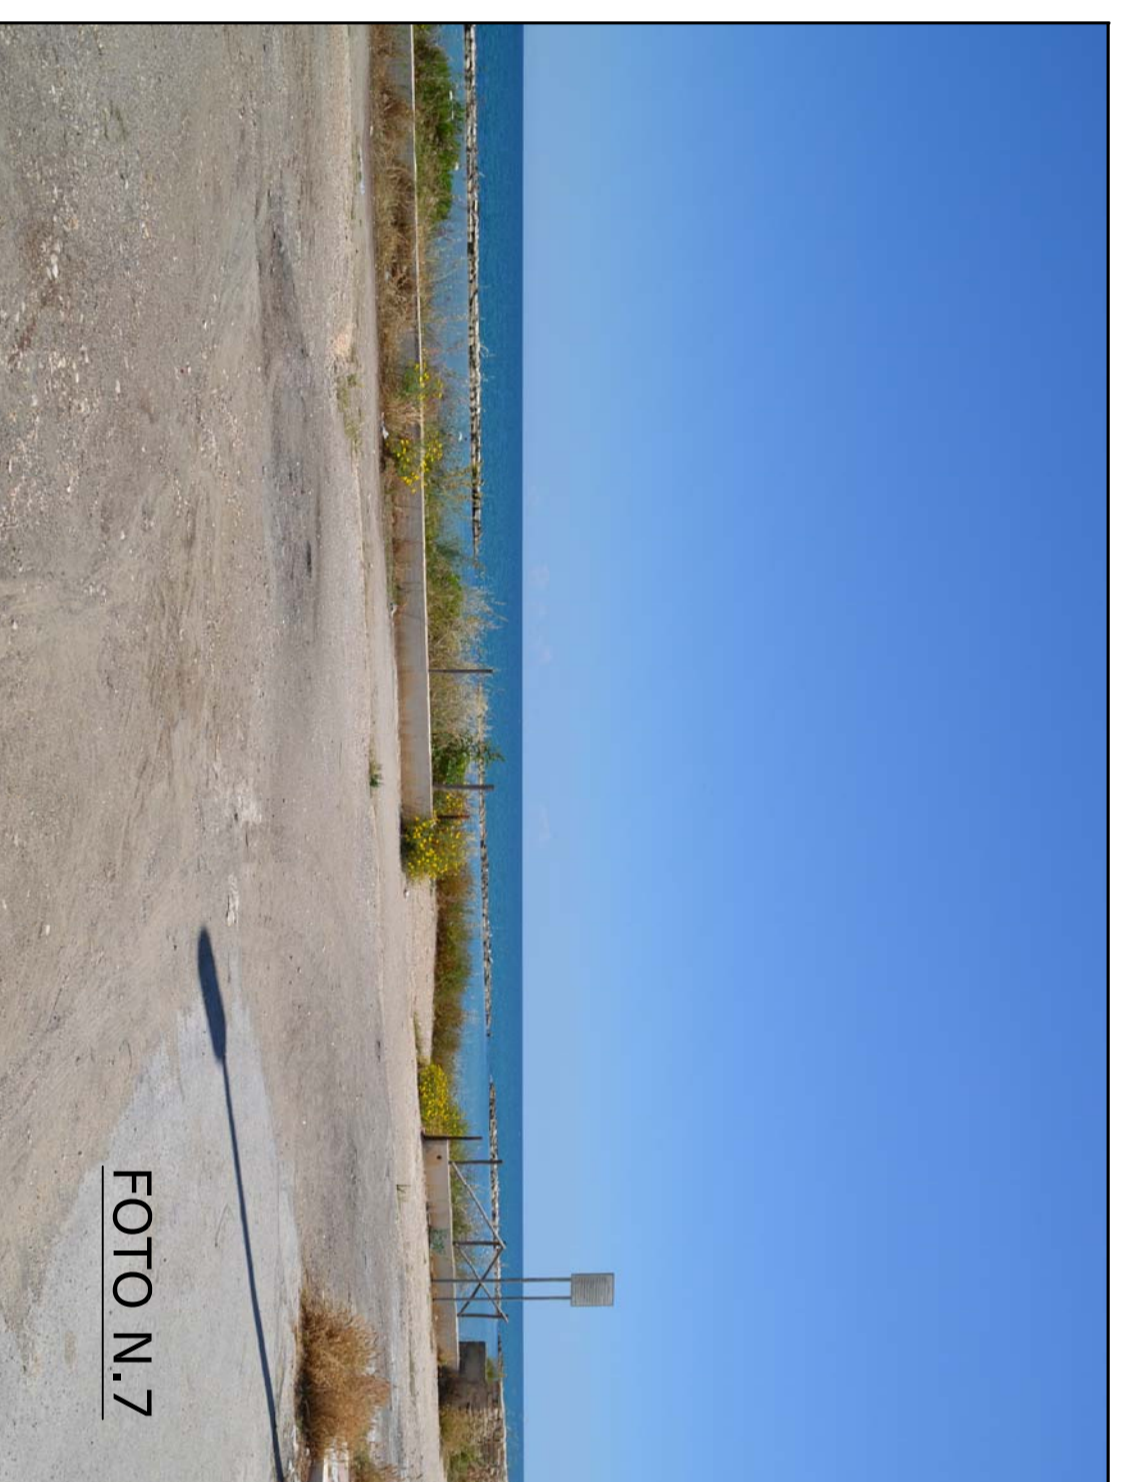


FOTO N.7



FOTO N.8



FOTO N.9



FOTO N.10

### PLANIMETRIA DELLO STATO DI FATTO scala 1:100

