

COMUNE DI TRANI

Lavori di messa in sicurezza del
muro di sostegno
ubicato al lungomare sen. Mongelli

TAV.06

Sezioni schematiche
con particolari costruttivi

scala 1:50

data 27/01/2004


PROGETTO ESECUTIVO

dot. ing. Sabino Di Bartolomeo


collaboratore dot. ing. Nicola Antonio Lommi

visto

RENDER DI PROGETTO

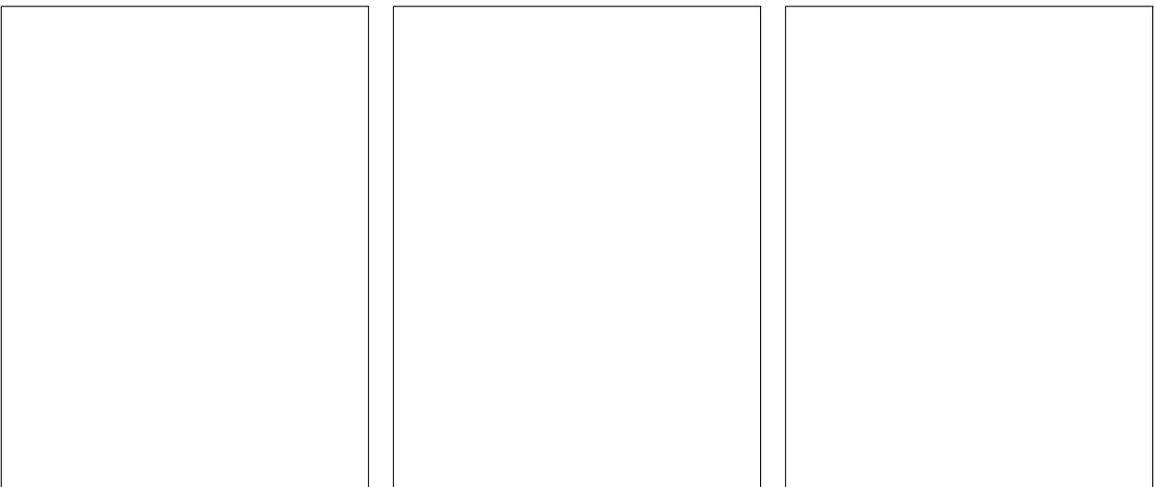

SEZIONE A-A scala 1:100

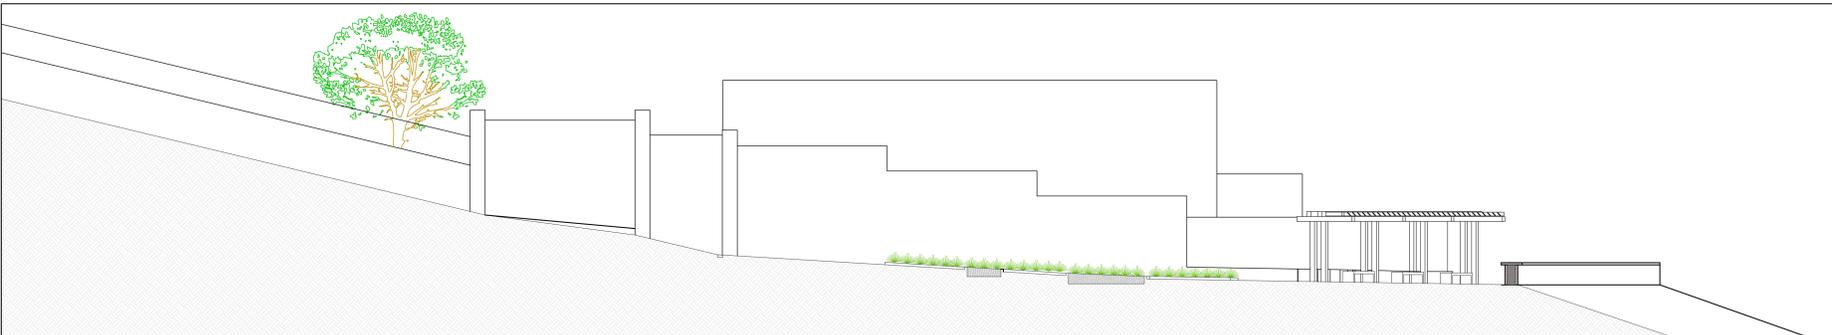

PLANIMETRIA DI PROGETTO scala 1:100

