COMUNE DI TRANI

Lavori di messa in sicurezza del
muro di sostegno
ubicato al lungomare sen. Mongelli

TAV.06

Sezioni schematiche
con particolari costruttivi

scala 1:50

data 27/01/2004

PROGETTO ESECUTIVO

dott. ing. Sabino Di Bartolomeo

collaborazione: dott. ing. Vito Antonio Lomoro

visto

PARTICOLARE BALAUSTRA E CORDOLO DI BASE scala 1:10

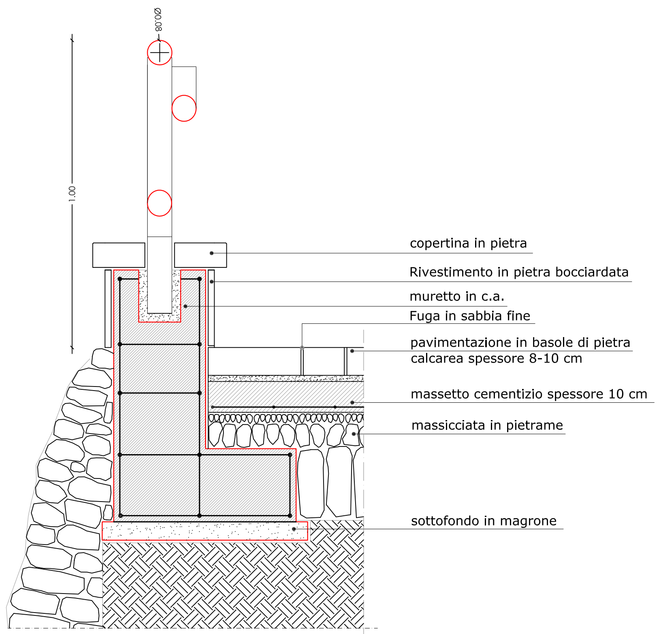

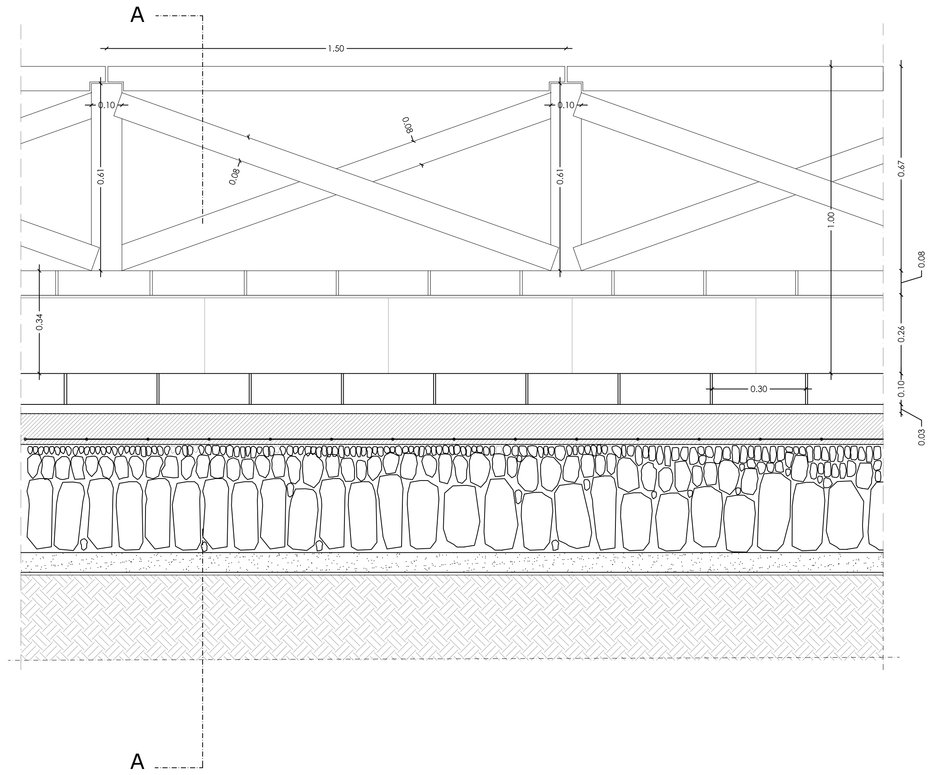

SEZIONE A-A

PARTICOLARE DELLA PAVIMENTAZIONE

DIMENSIONI DEI CONCI

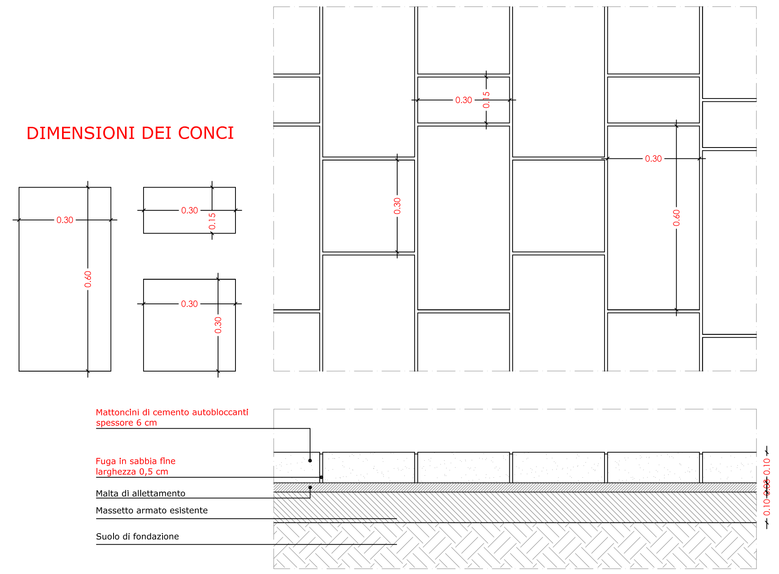
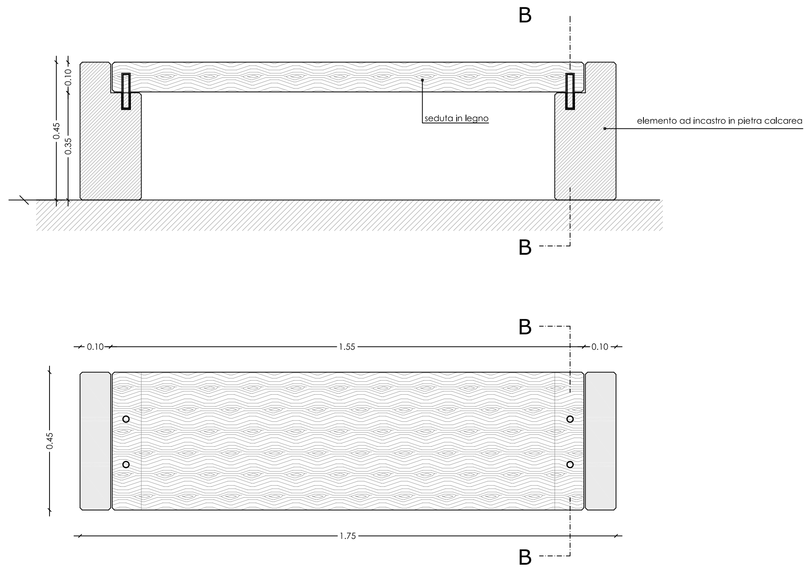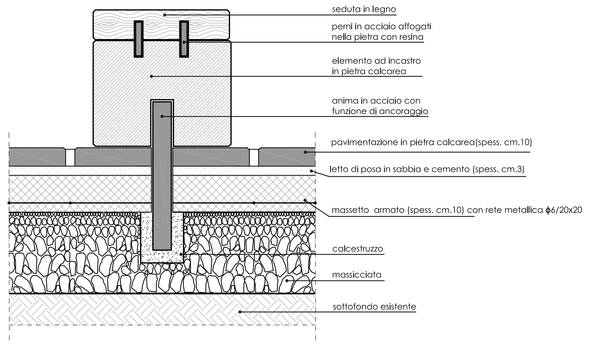
PARTICOLARE DELLA PANCHINA scala 1:10