

COMUNE DI TRANI

Riquilificazione del waterfront e recupero delle colonnate costiere dell'area od Est di Trani compresa tra lido colonnata ed il confine con il territorio di Bisceglie

TAV.10

scala 1 : 10

data 08/08/2018


PROGETTO DEFINITIVO

PARTICOLARI COSTRUTTIVI


Progetto: Ufficio Tecnico Comunale
arch. Rosario Sarcinelli
geom. Nicola Valenziano

RUP: arch. Claudio De Leonardis

PARTICOLARE BALAUSTRATA E CORDOLO DI BASE scala 1:10

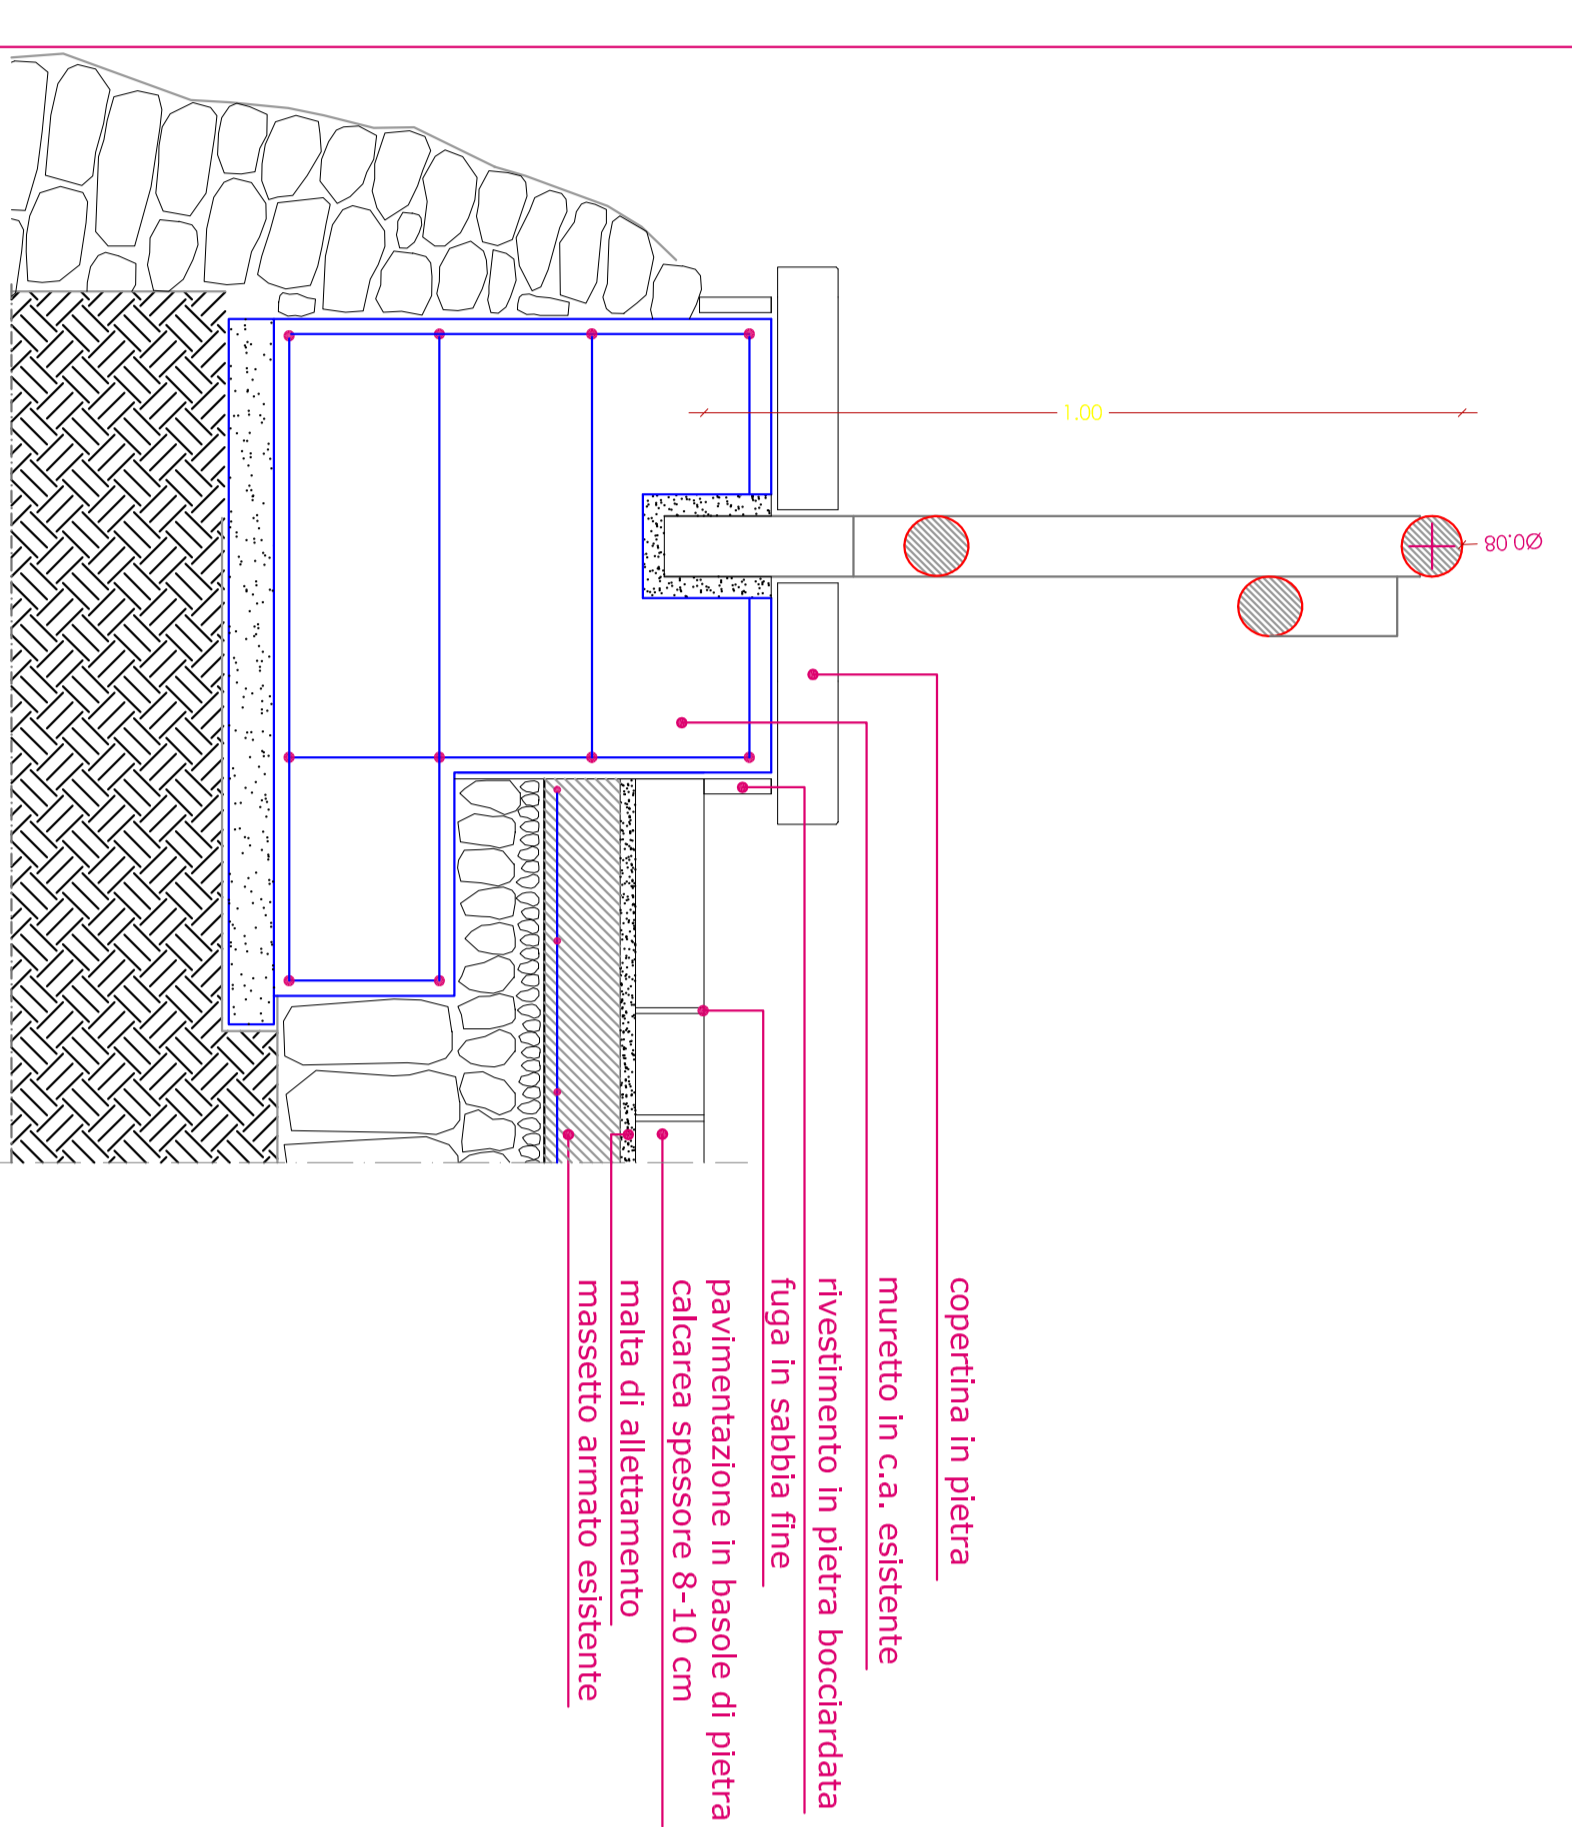


SEZIONE A-A

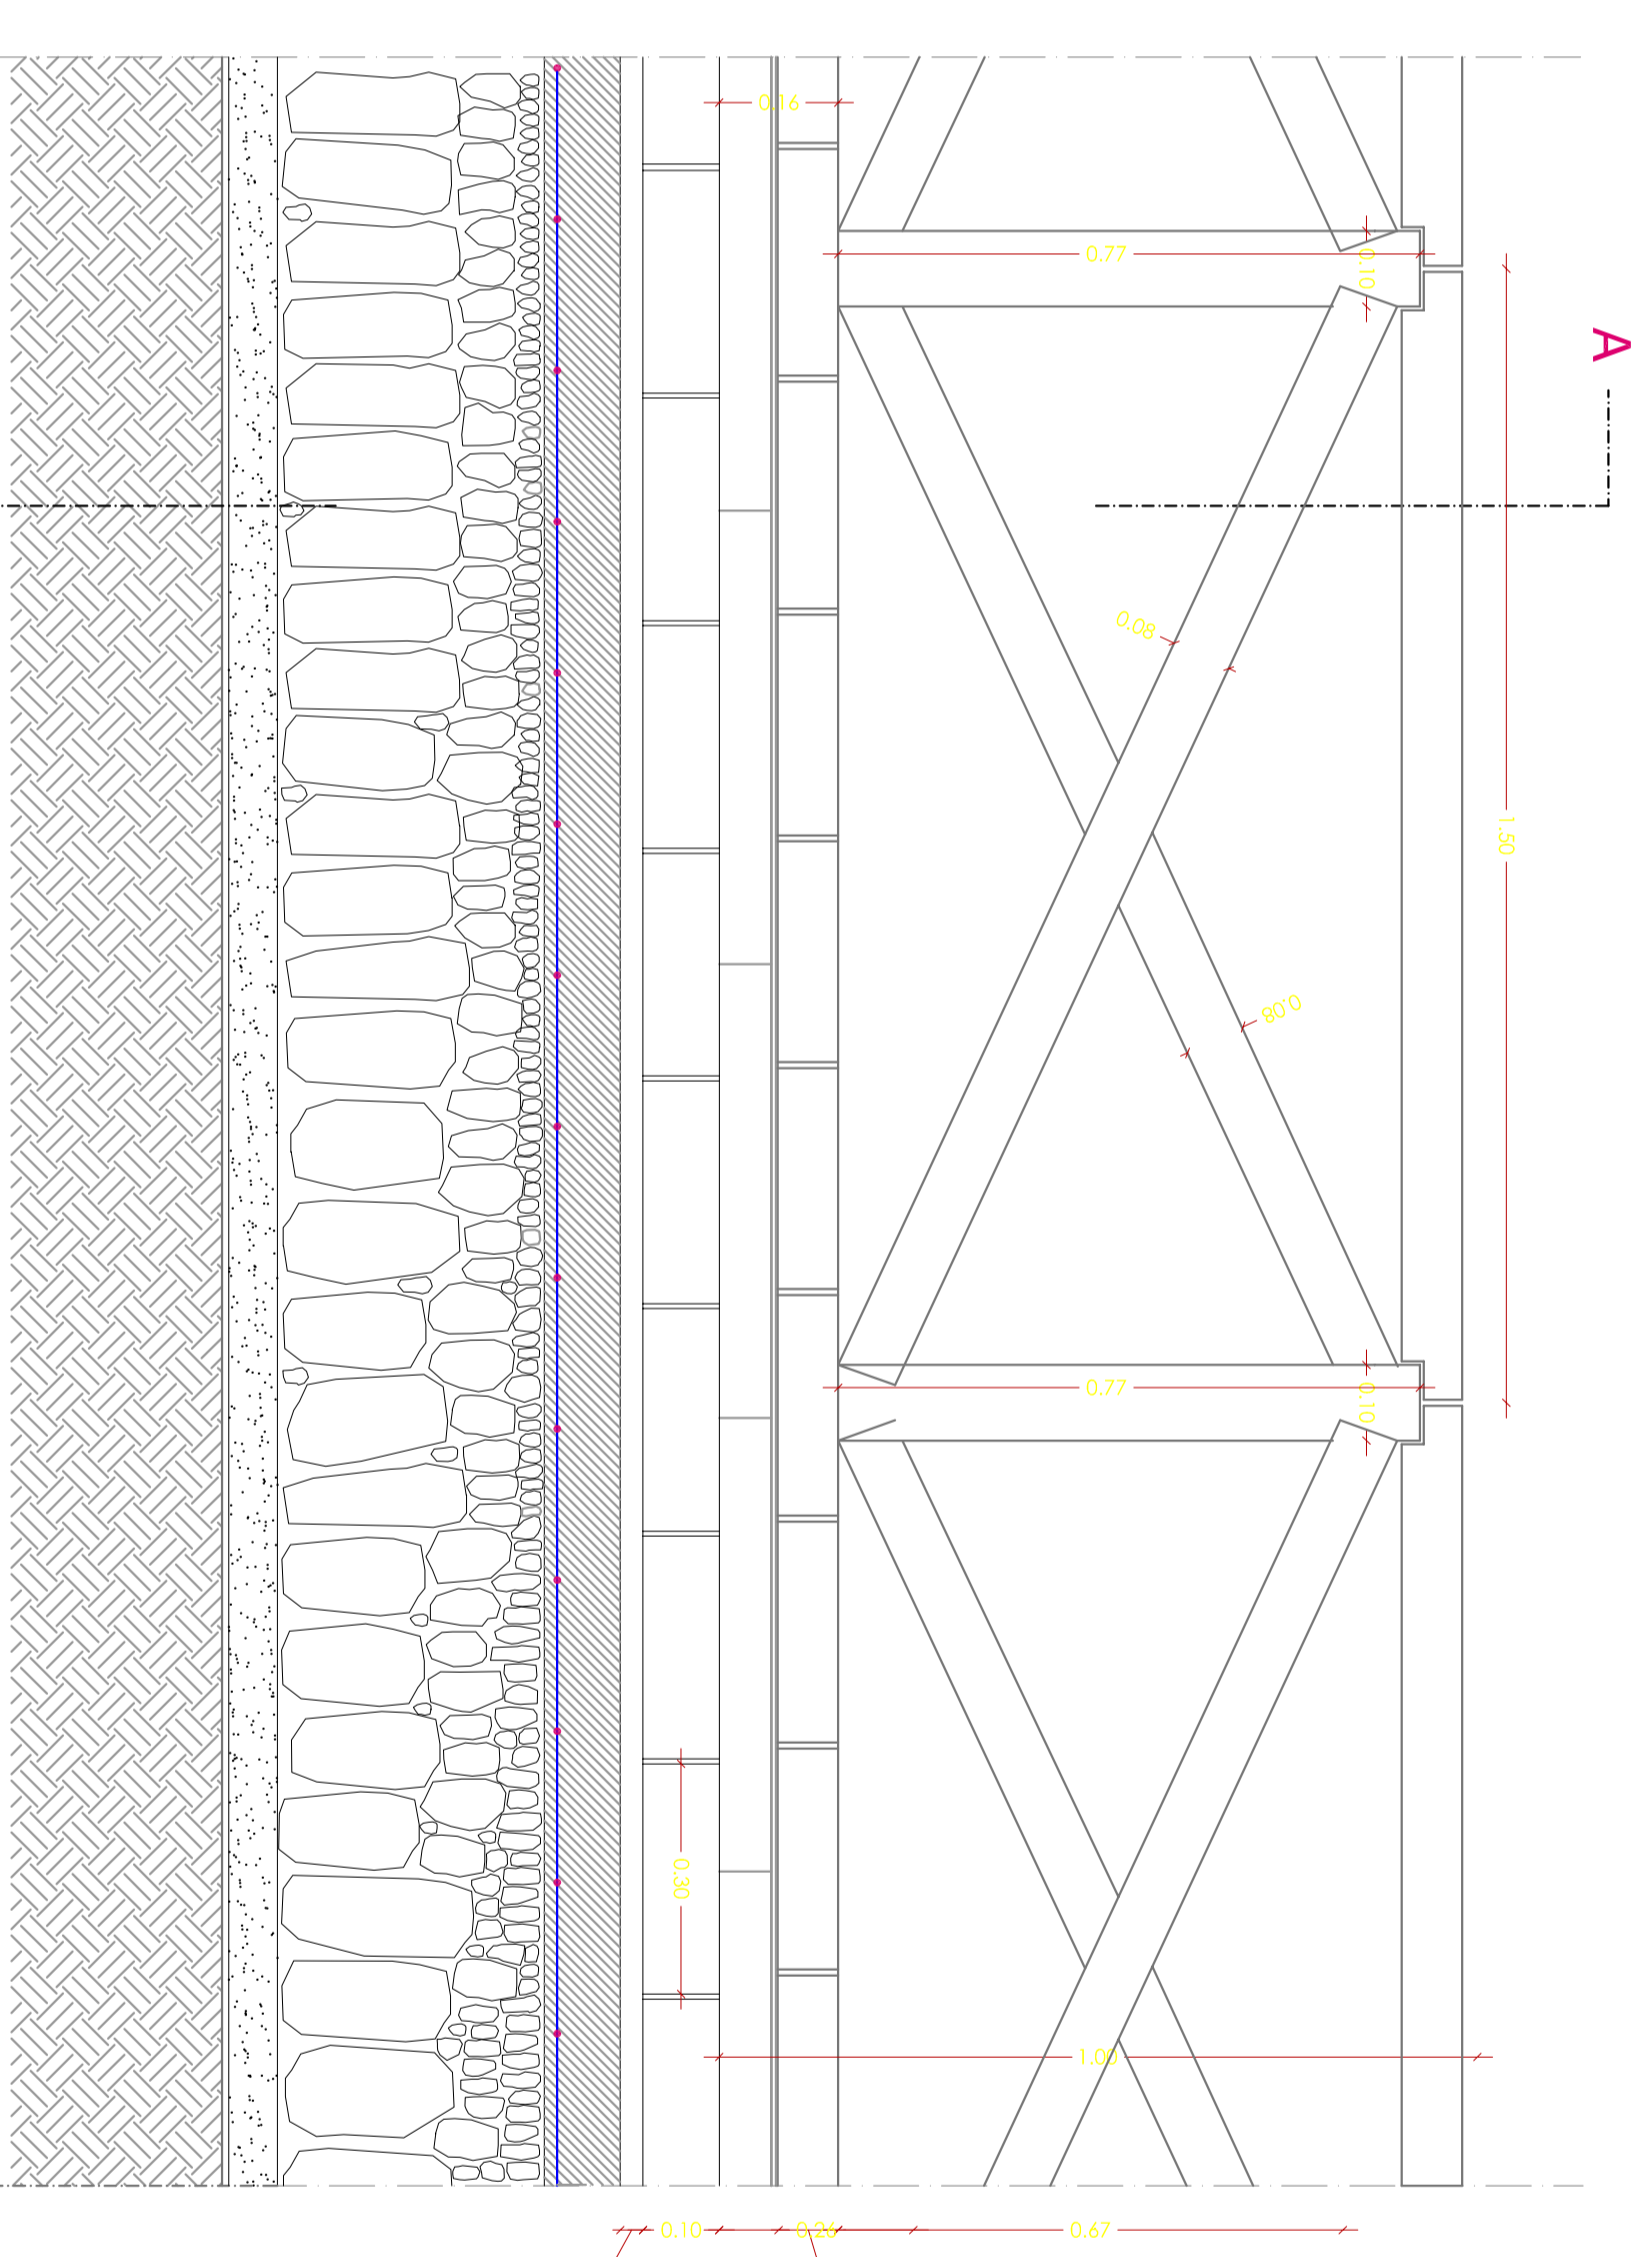

PARTICOLARE DELLA PAVIMENTAZIONE scala 1:10

DIMENSIONI DEI CONCI

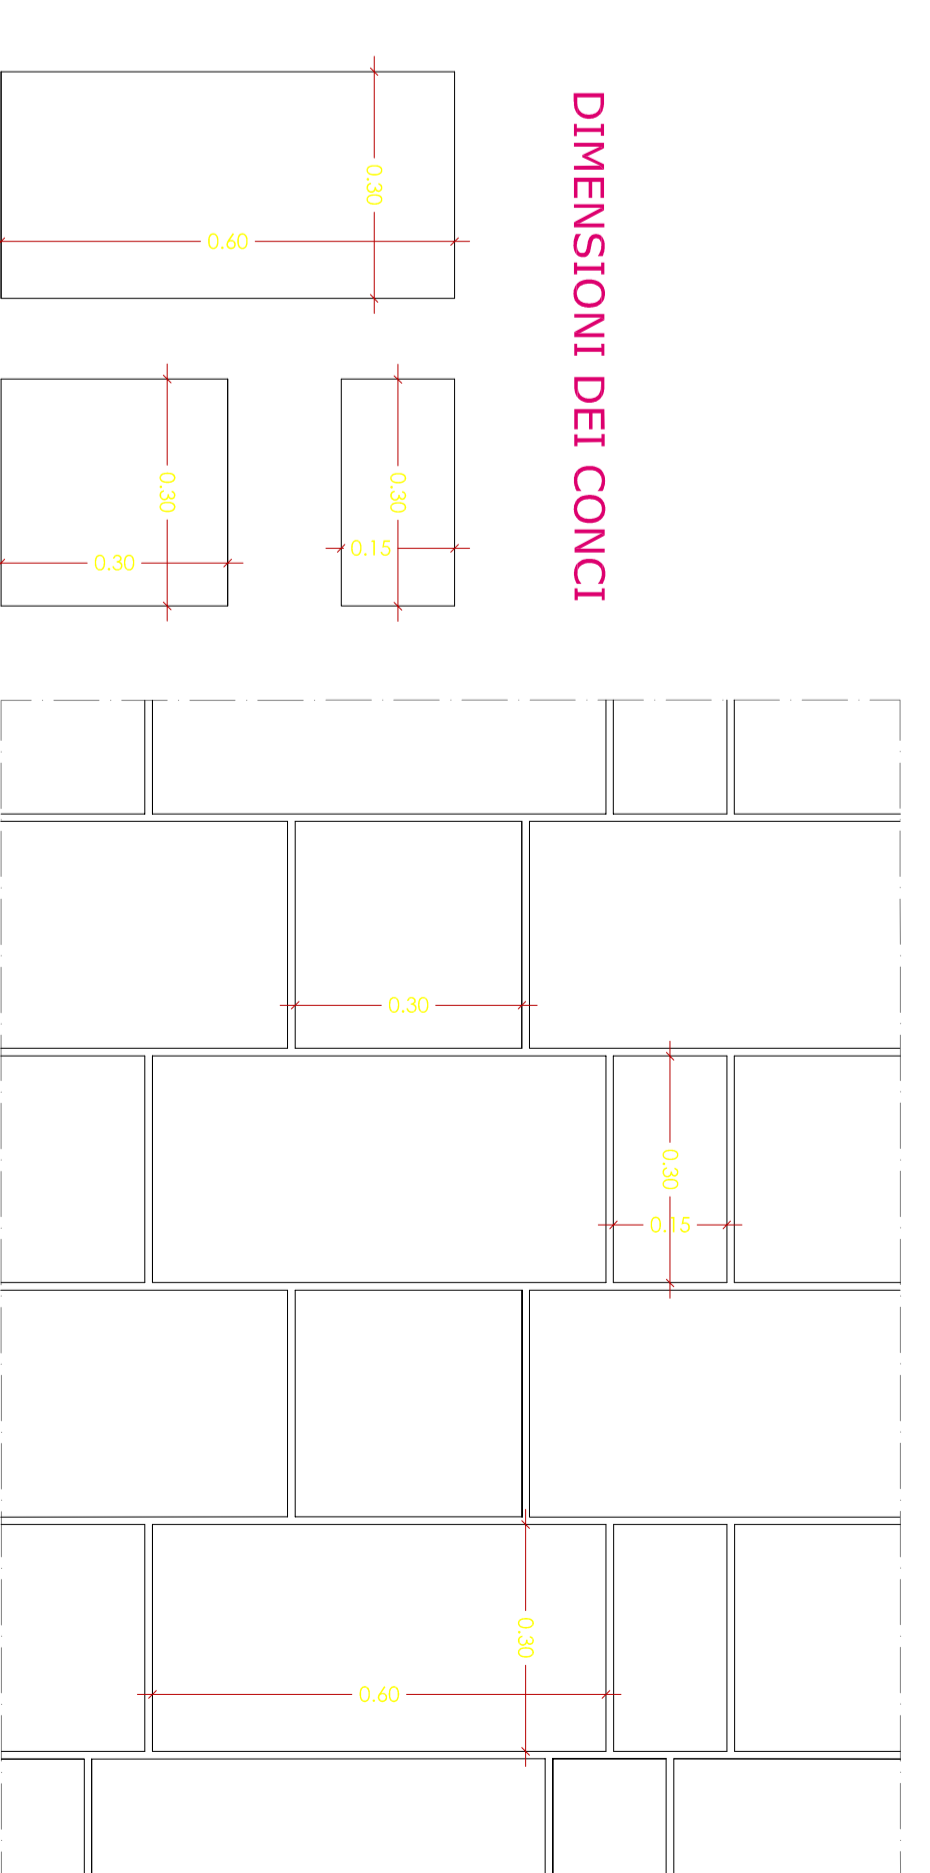

Mattoncini di cemento
autobloccanti spessore 6 cm
Fuga in sabbia fine
larghezza 0,5 cm
Malta di allestimento
Massetto armato esistente
Suoletto di fondazione