

COMUNE DI TRANI

Riqualificazione del waterfront e recupero dell'ecotono costiero dell'area ad Est di Trani compresa tra lido colonnata ed il confine con il territorio di Bisceglie

TAV.04

scala 1: 100

data 08/12/2018

PROGETTO DEFINITIVO

Particolare della rompa di accesso alla spiaggia

PIANTA DELLO STATO DI FATTO

Progetto: Ufficio Tecnico Comunale
arch. Rosario Sarcinelli
geom. Nicola Valenziano

RUP: arch. Claudio De Leonardis

DOCUMENTAZIONE FOTOGRAFICA



FOTO N.1



FOTO N.2

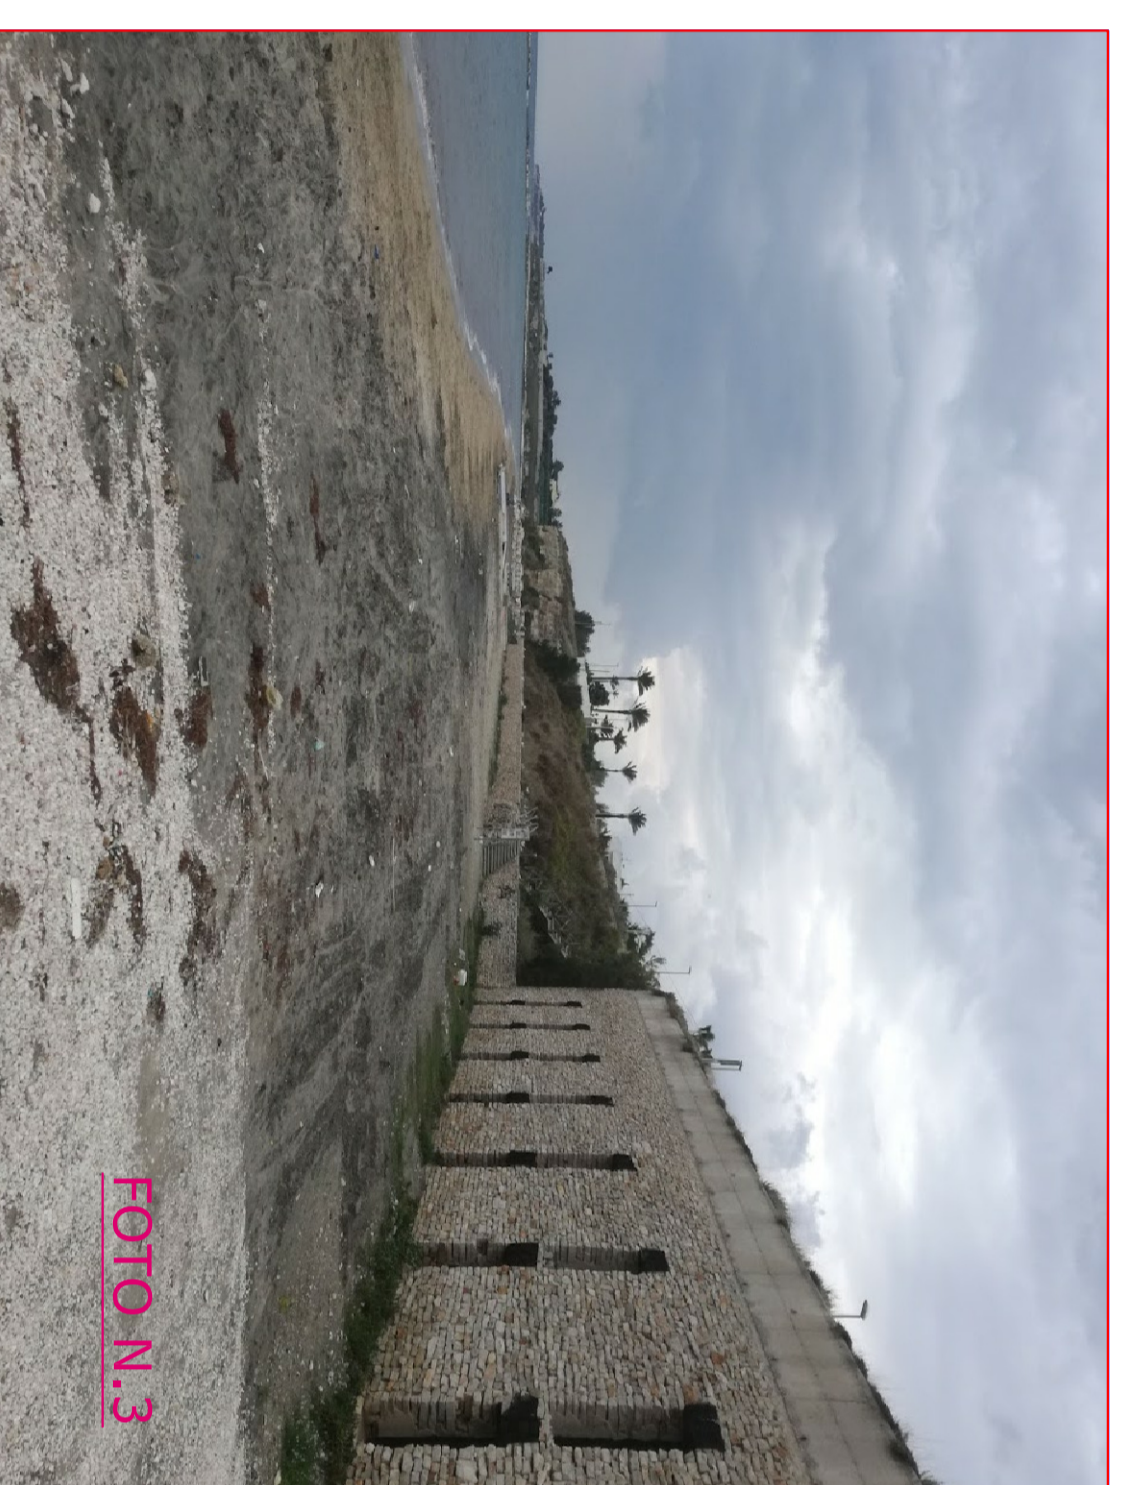


FOTO N.3

