

## COMUNE DI TRANI

Riqualificazione del waterfront e recupero dell'ecotono costiero dell'area od Est di Trani compresa tra lido colonna ed il confine con il territorio di Bisceglie

# TAV.05

scala 1 : 100

data 08/12/2018

### PROGETTO DEFINITIVO



Particolare della rampa di accesso alla spiaggia

PIANTA E SEZIONE DI PROGETTO

Progetto: Ufficio Tecnico Comunale  
arch. Rosario Sarcinelli  
geom. Nicola Valenzano

RUP: arch. Claudio De Leonardis

RENDER DI PROGETTO

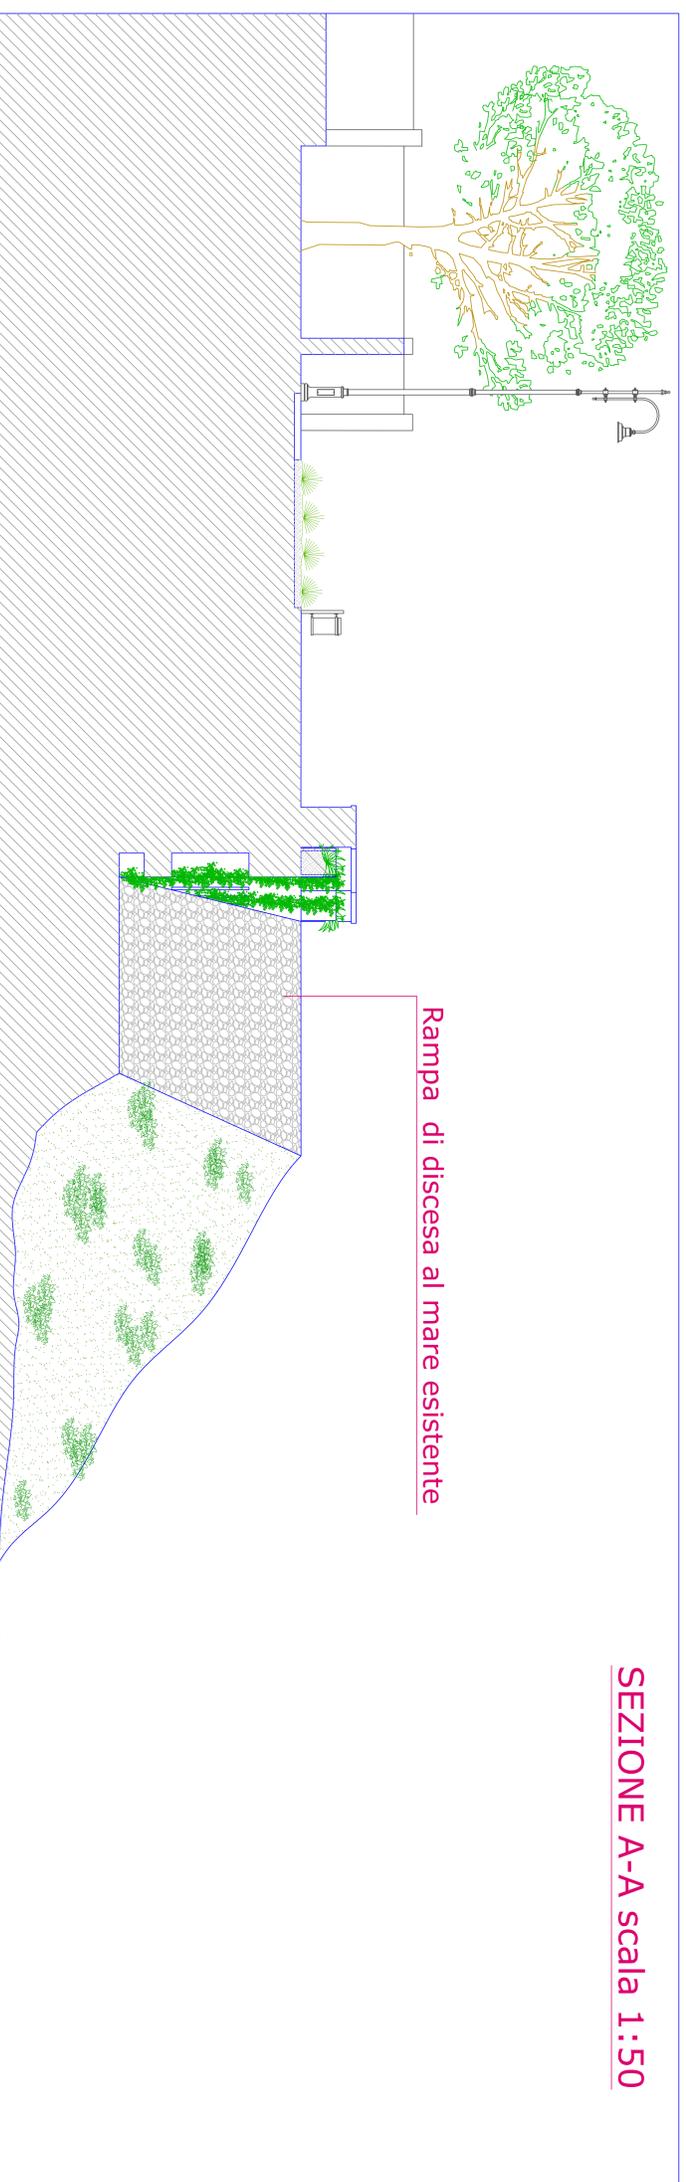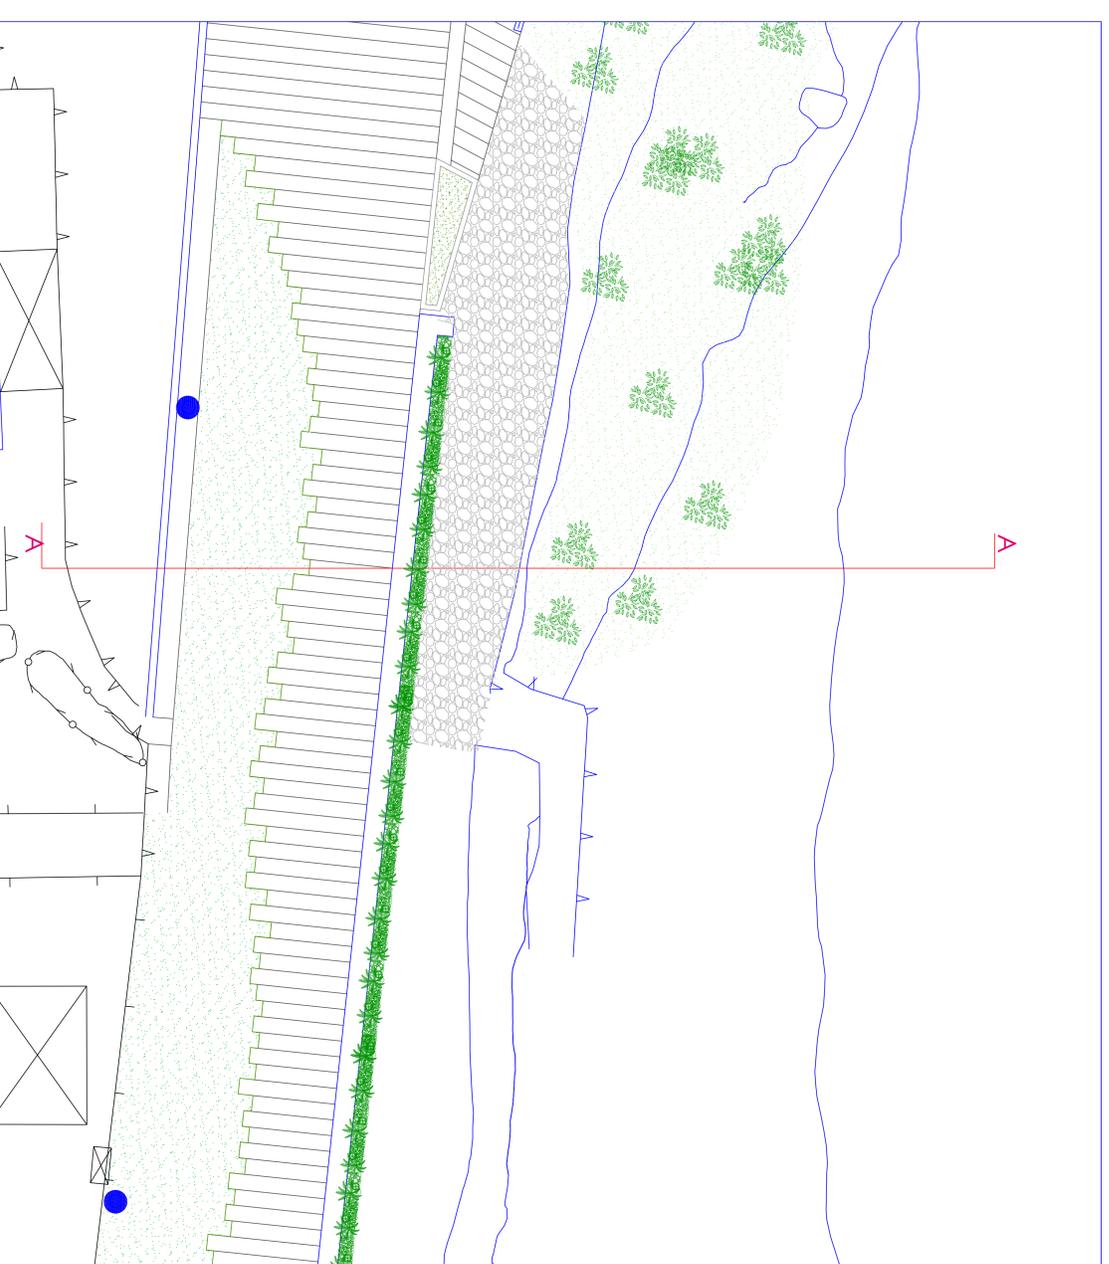

Rampa di discesa al mare esistente

SEZIONE A-A scala 1:50