

## COMUNE DI TRANI

Riquadrificazione del waterfront e recupero dell'ecotono costiero dell'area od Est di Trani compresa tra lido colonna ed il confine con il territorio di Bisceglie

### TAV.06

IMG\_20181020\_122020.jpg

scala 1 : 100

data 08/12/2018

### PROGETTO ESECUTIVO

**PARTICOLARE DELLA FALESIA  
PIANTA DELLO STATO DI FATTO**

Progetto: Ufficio Tecnico Comunale  
arch. Rosario Sarcinelli  
geom. Nicola Valenzano

RUP: arch. Claudio De Leonardis

### DOCUMENTAZIONE FOTOGRAFICA



FOTO N.1

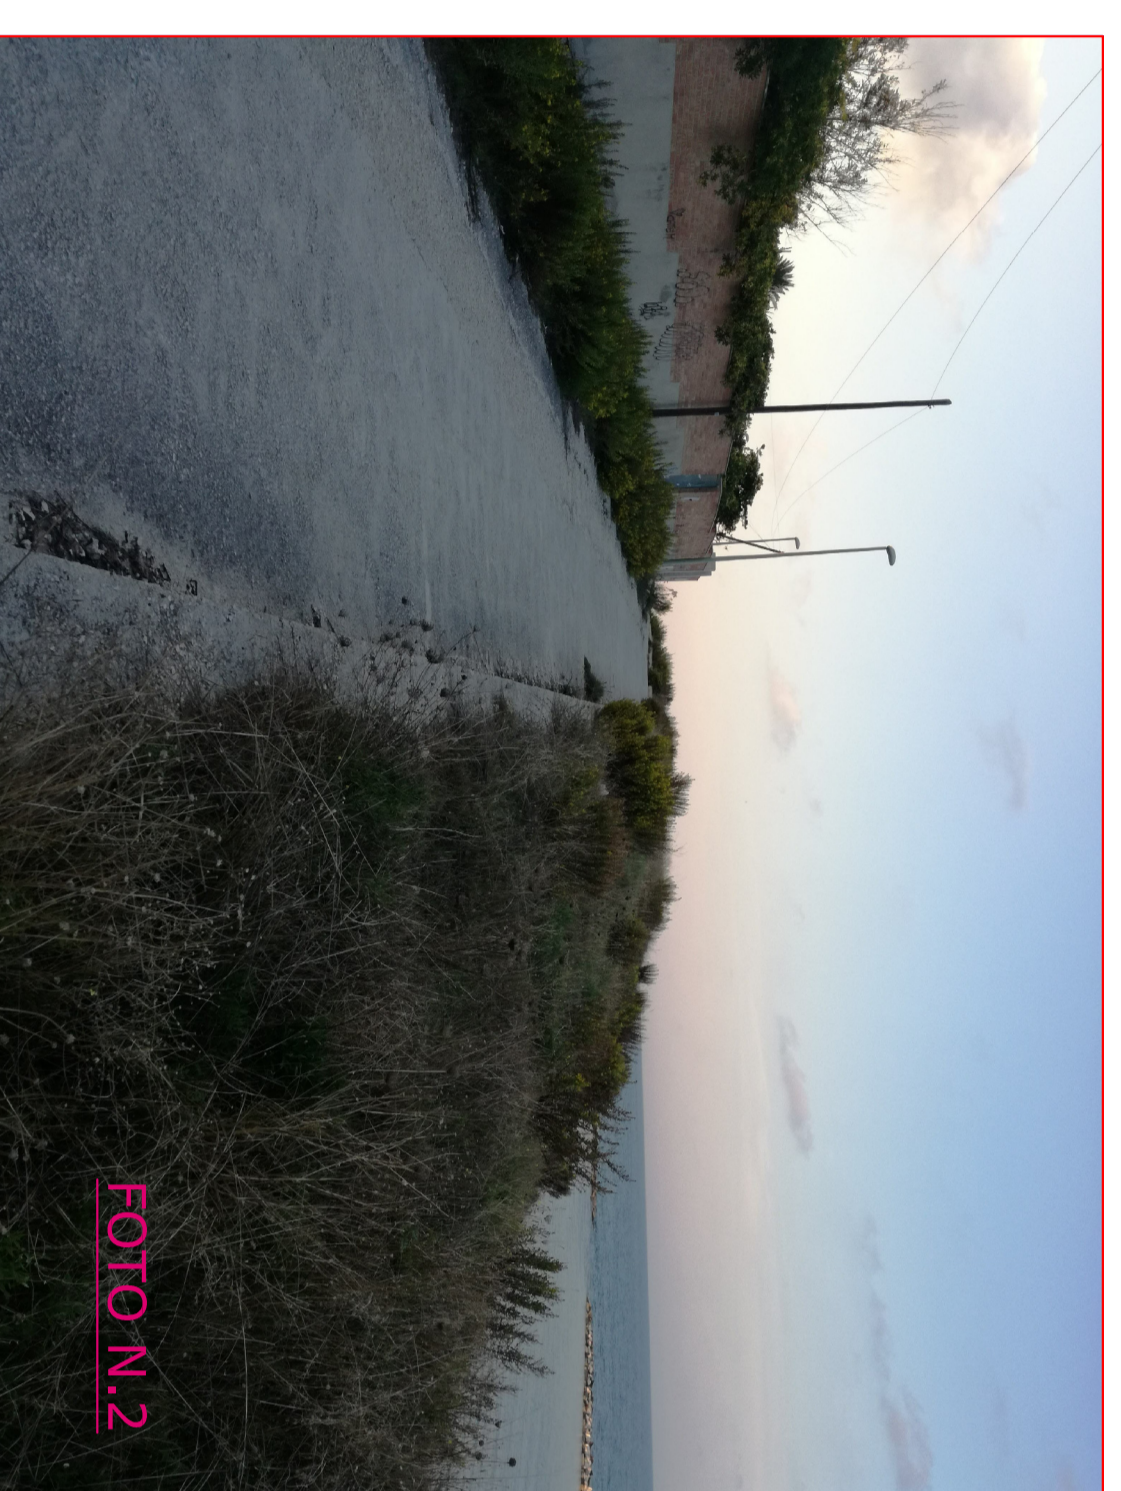


FOTO N.2



FOTO N.3

