

## COMUNE DI TRANI

Riqualificazione del waterfront e recupero dell'ecotono costiero dell'area ad Est di Trani compresa tra lido colonna ed il confine con il territorio di Bisceglie

# TAV.08

scala 1 : 100

data 08/12/2018

### PROGETTO DEFINITIVO

#### PARTICOLARE DELLA SCARPATA PIANTA DELLO STATO DI FATTO

Progetto: Ufficio Tecnico Comunale  
arch. Rosario Sarcinelli  
geom. Nicola Valenzano

RUP: arch. Claudio De Leonardis

### DOCUMENTAZIONE FOTOGRAFICA

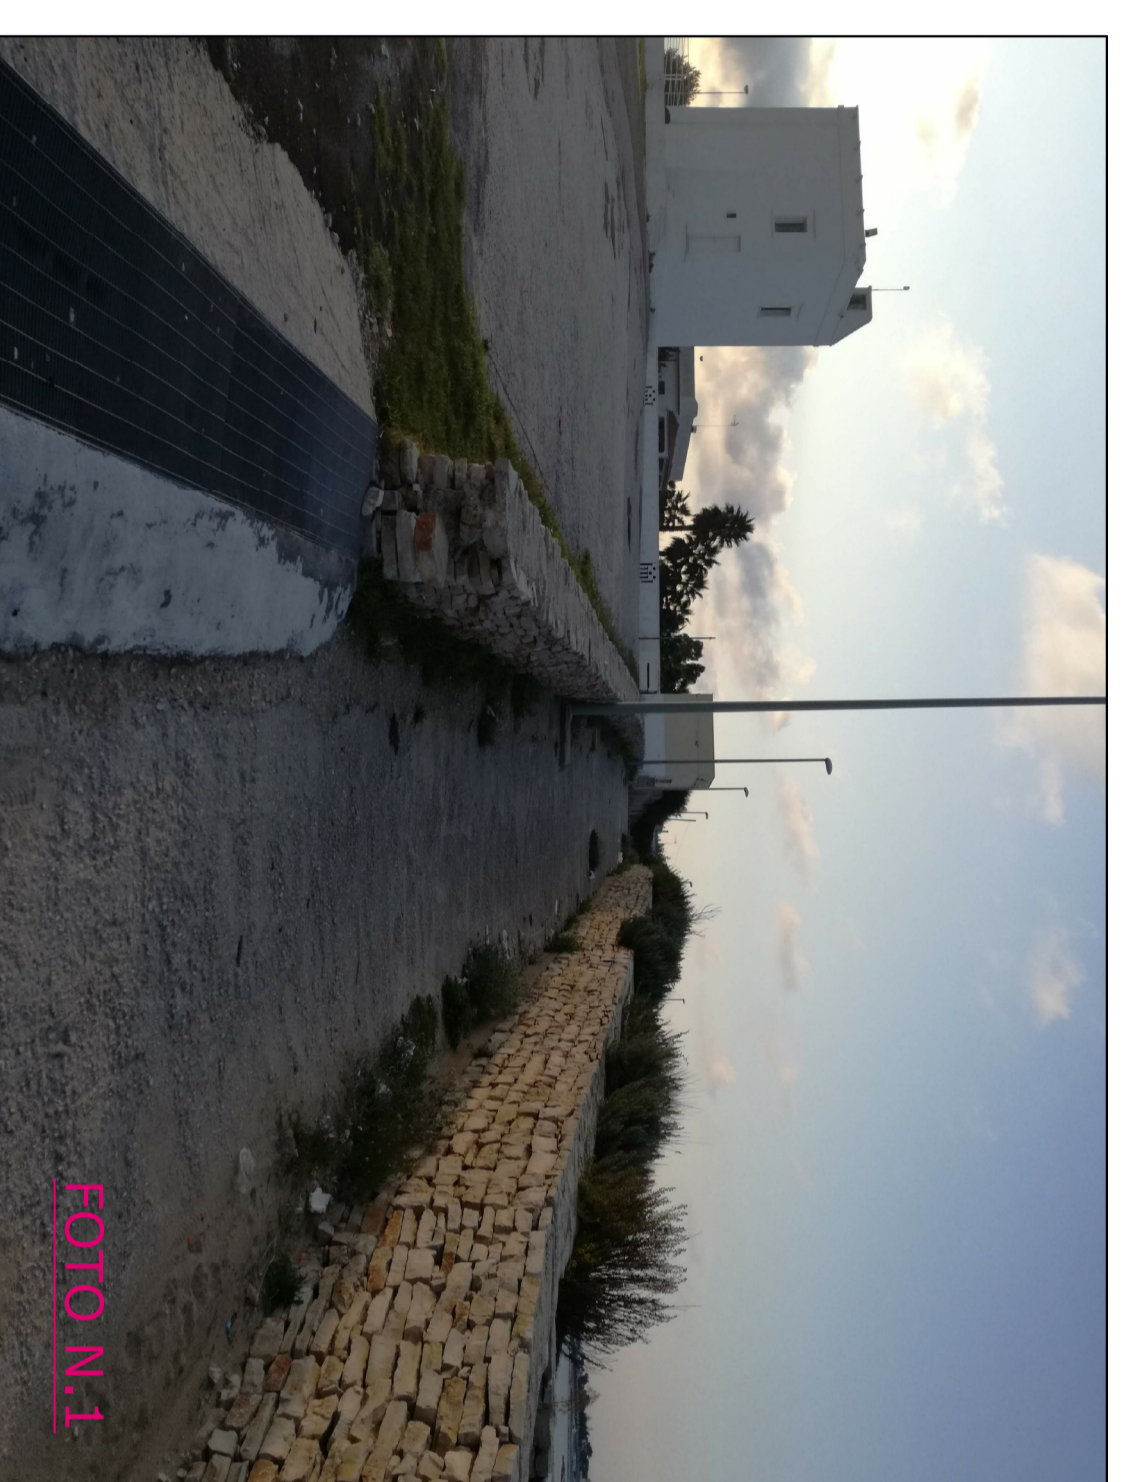


FOTO N.1

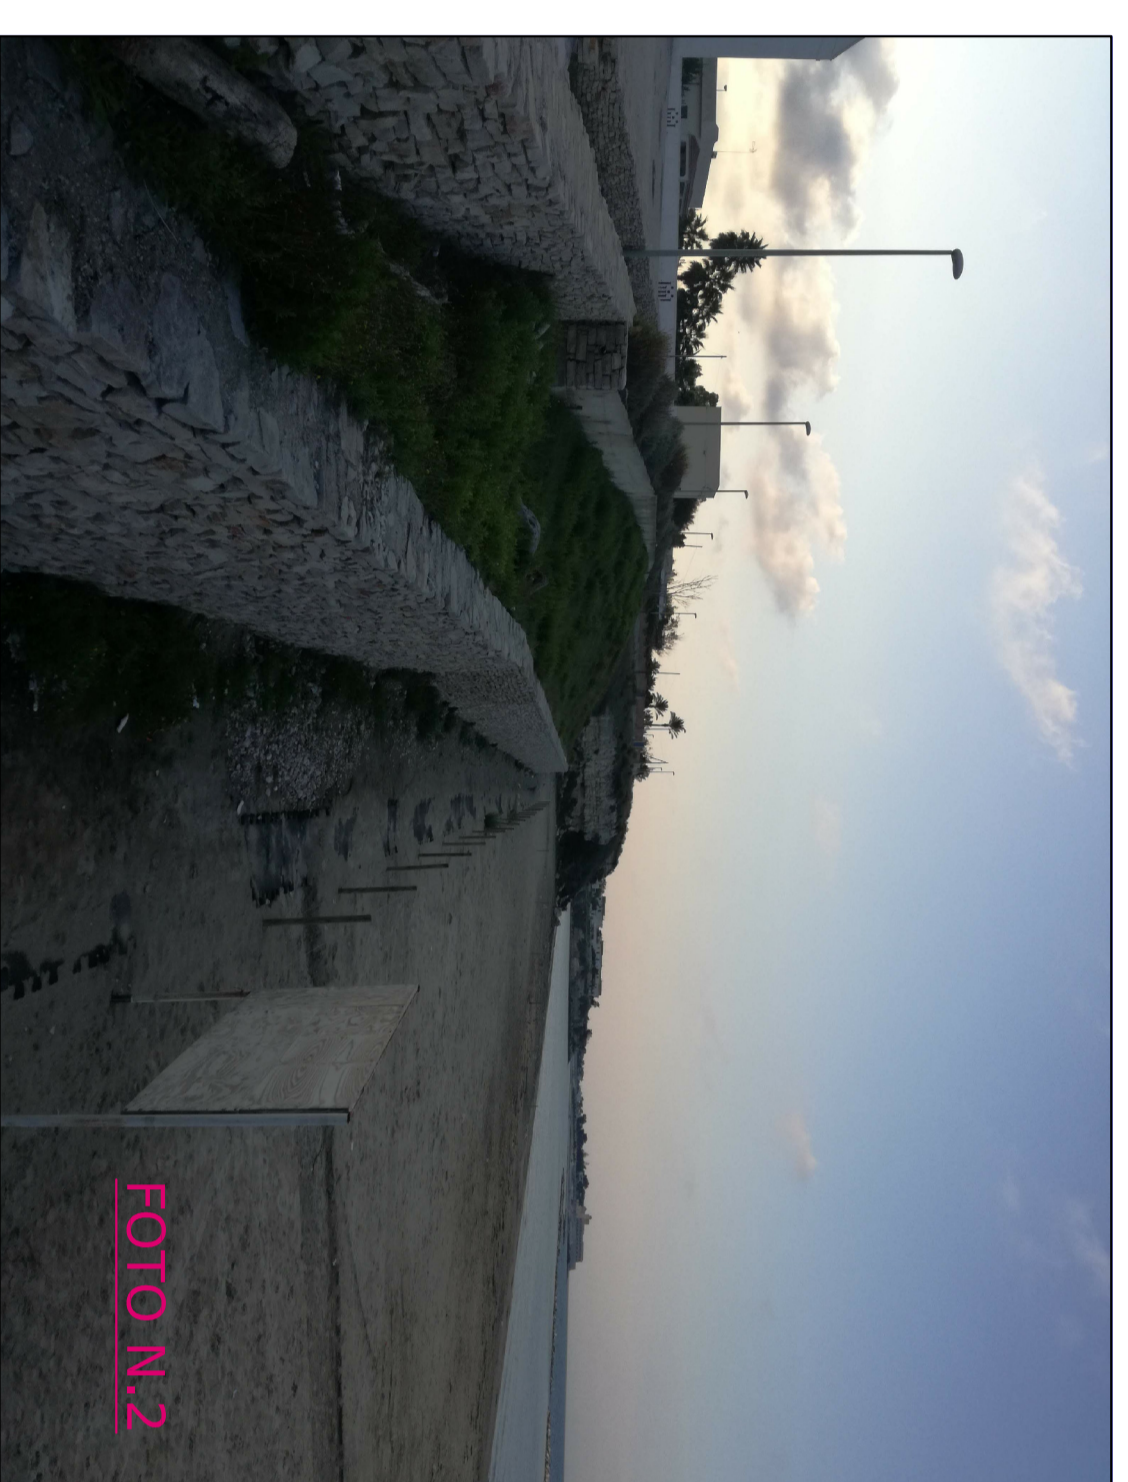


FOTO N.2



FOTO N.3

