



# COMUNE DI TRANI



Mappa Comune di Trani (fonte: sistema webgis)

Provincia BAT  
III<sup>A</sup> AREA LAVORI PUBBLICI

PROGETTO DI AMPLIAMENTO  
DELLA SEDE STRADALE  
DI VIA POZZOPIANO  
TRA VIA TOLOMEO  
E VIA DE NICOLA


**PROGETTO DI FATTIBILITA' TECNICA ED ECONOMICA** A - 5  
Piano particellare (planimetria) 1:500

Committente : COMUNE DI TRANI

Progettista e Direttore dei lavori  
opere architettoniche: Arch. Rosario SARCINELLI

Coordinamento della sicurezza  
in fase di progettazione ed  
esecuzione: Arch. Rosario SARCINELLI

Data

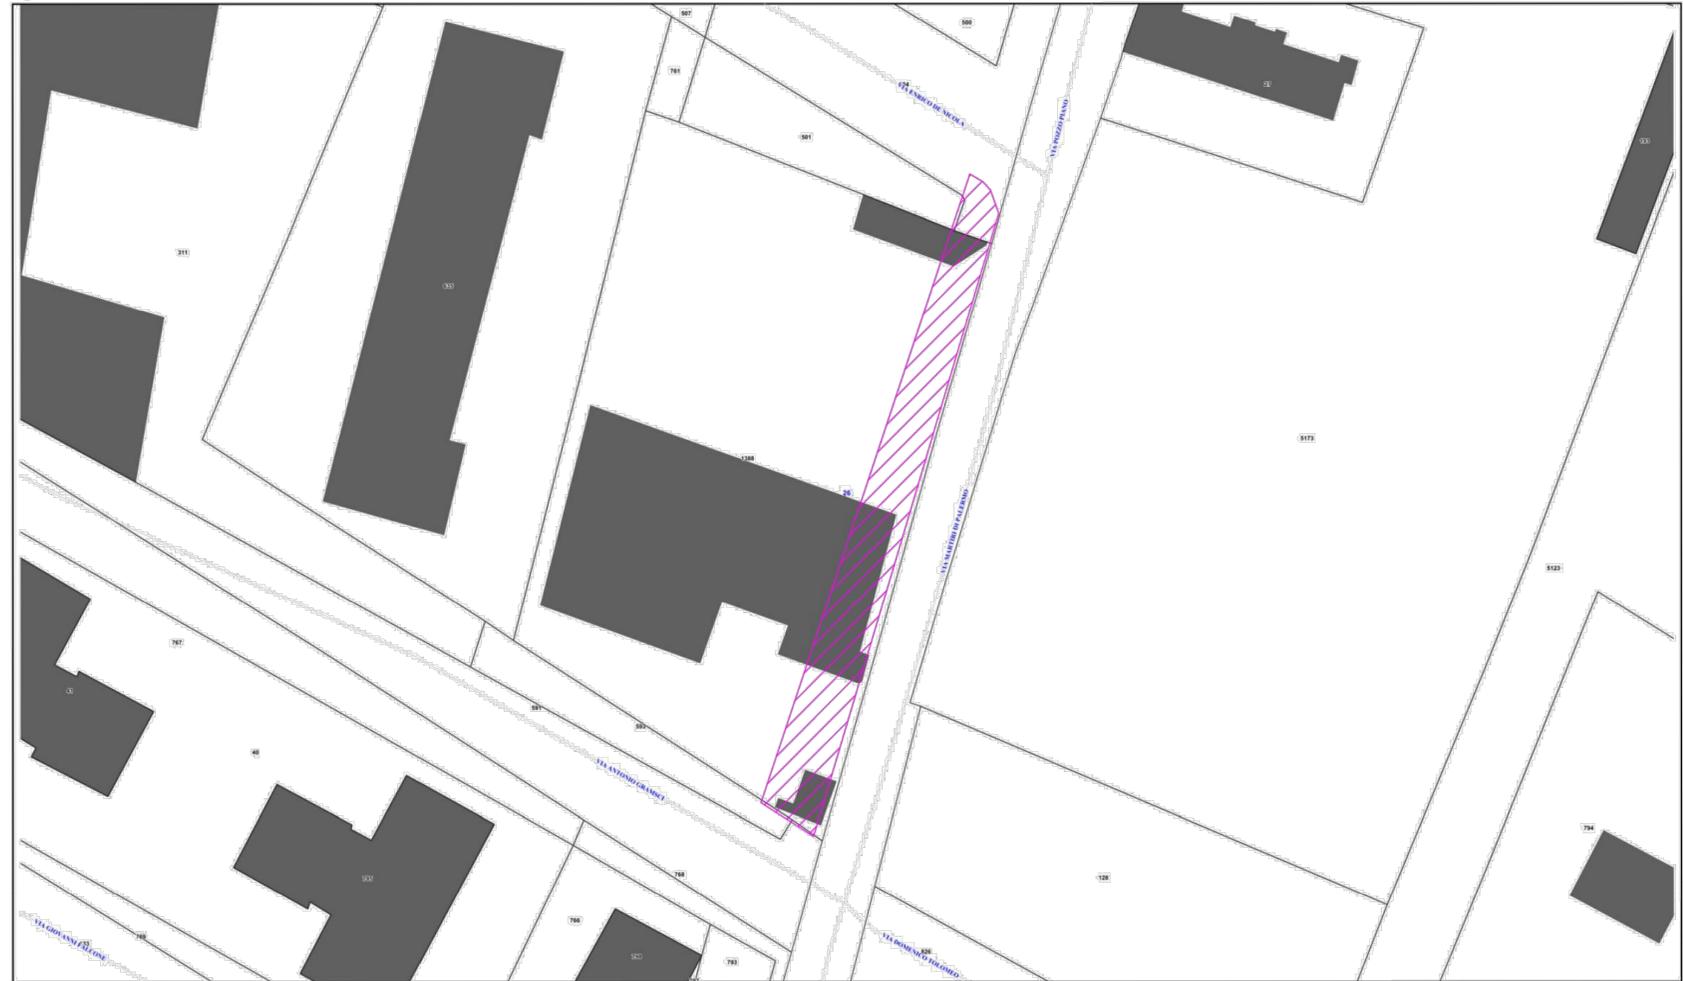


LA PRESENTE MAPPA NON SOSTITUISCE PER FINI LEGALI E AMMINISTRATIVI LE CERTIFICAZIONI TECNICO-URBANISTICHE DEGLI UFFICI TECNICI COMUNALI

Comune di Trani - [www.trani.territoioambiente.it](http://www.trani.territoioambiente.it) - stampa del 01/06/2018 ore 14:35


Pag. 1/1

Scala 1:500  
0 5 10 15 20m

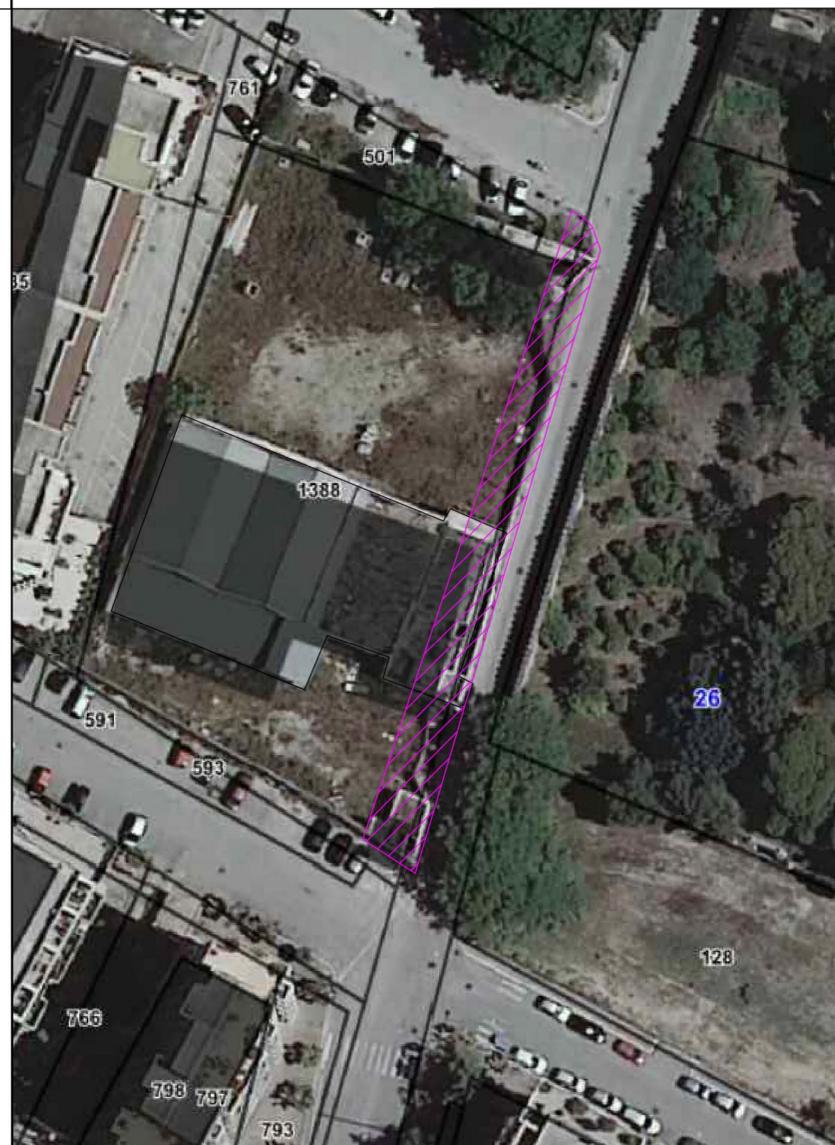

Area da espropriare

1:500

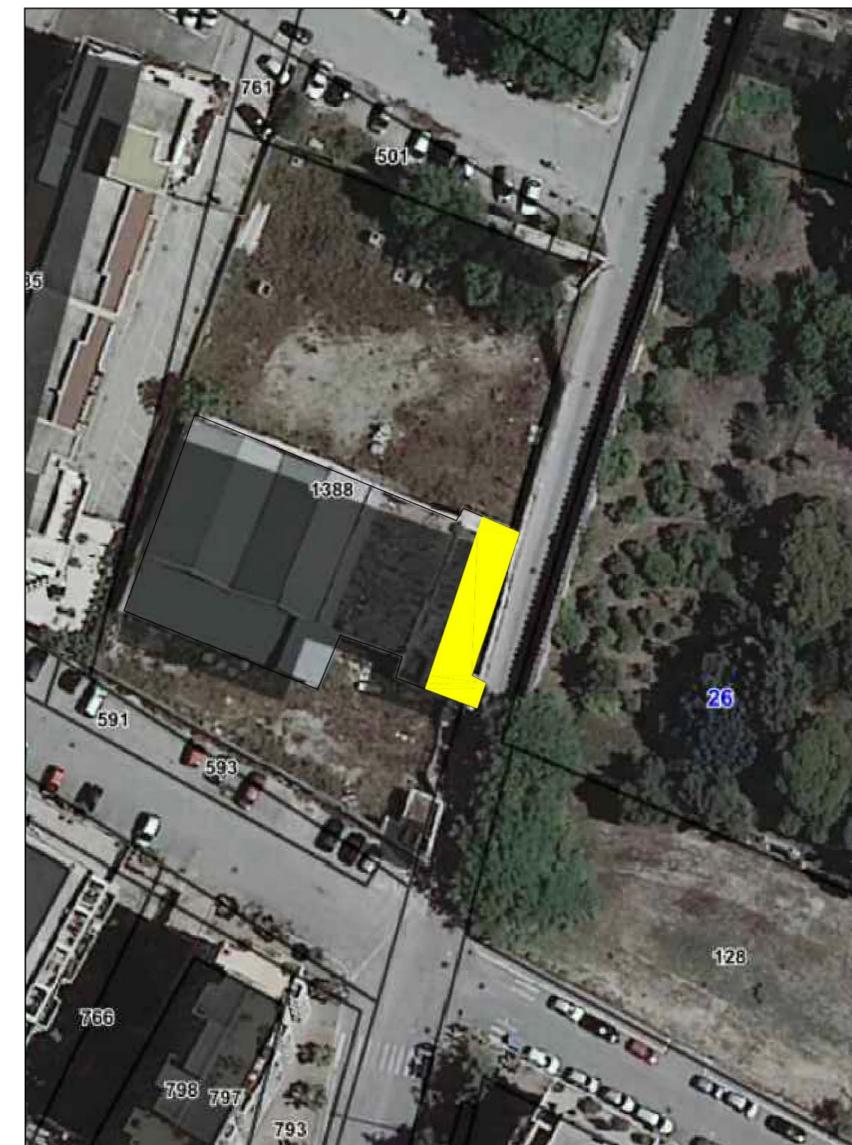

Demolizioni

1:500