



COMUNE DI TRANI

Provincia BAT
III^a AREA LAVORI PUBBLICI

PROGETTO DI AMPLIAMENTO
DELLA SEDE STRADALE
DI VIA POZZOPIANO
TRA VIA TOLOMEO
E VIA DE NICOLA


PROGETTO DI FATTIBILITA' TECNICA ED ECONOMICA A - 6
Stato di progetto 1:100

Committente : COMUNE DI TRANI


Progettista e Direttore dei lavori
opere architettoniche: Arch. Rosario SARCINELLI

Coordinamento della sicurezza
in fase di progettazione ed
esecuzione: Arch. Rosario SARCINELLI

Data

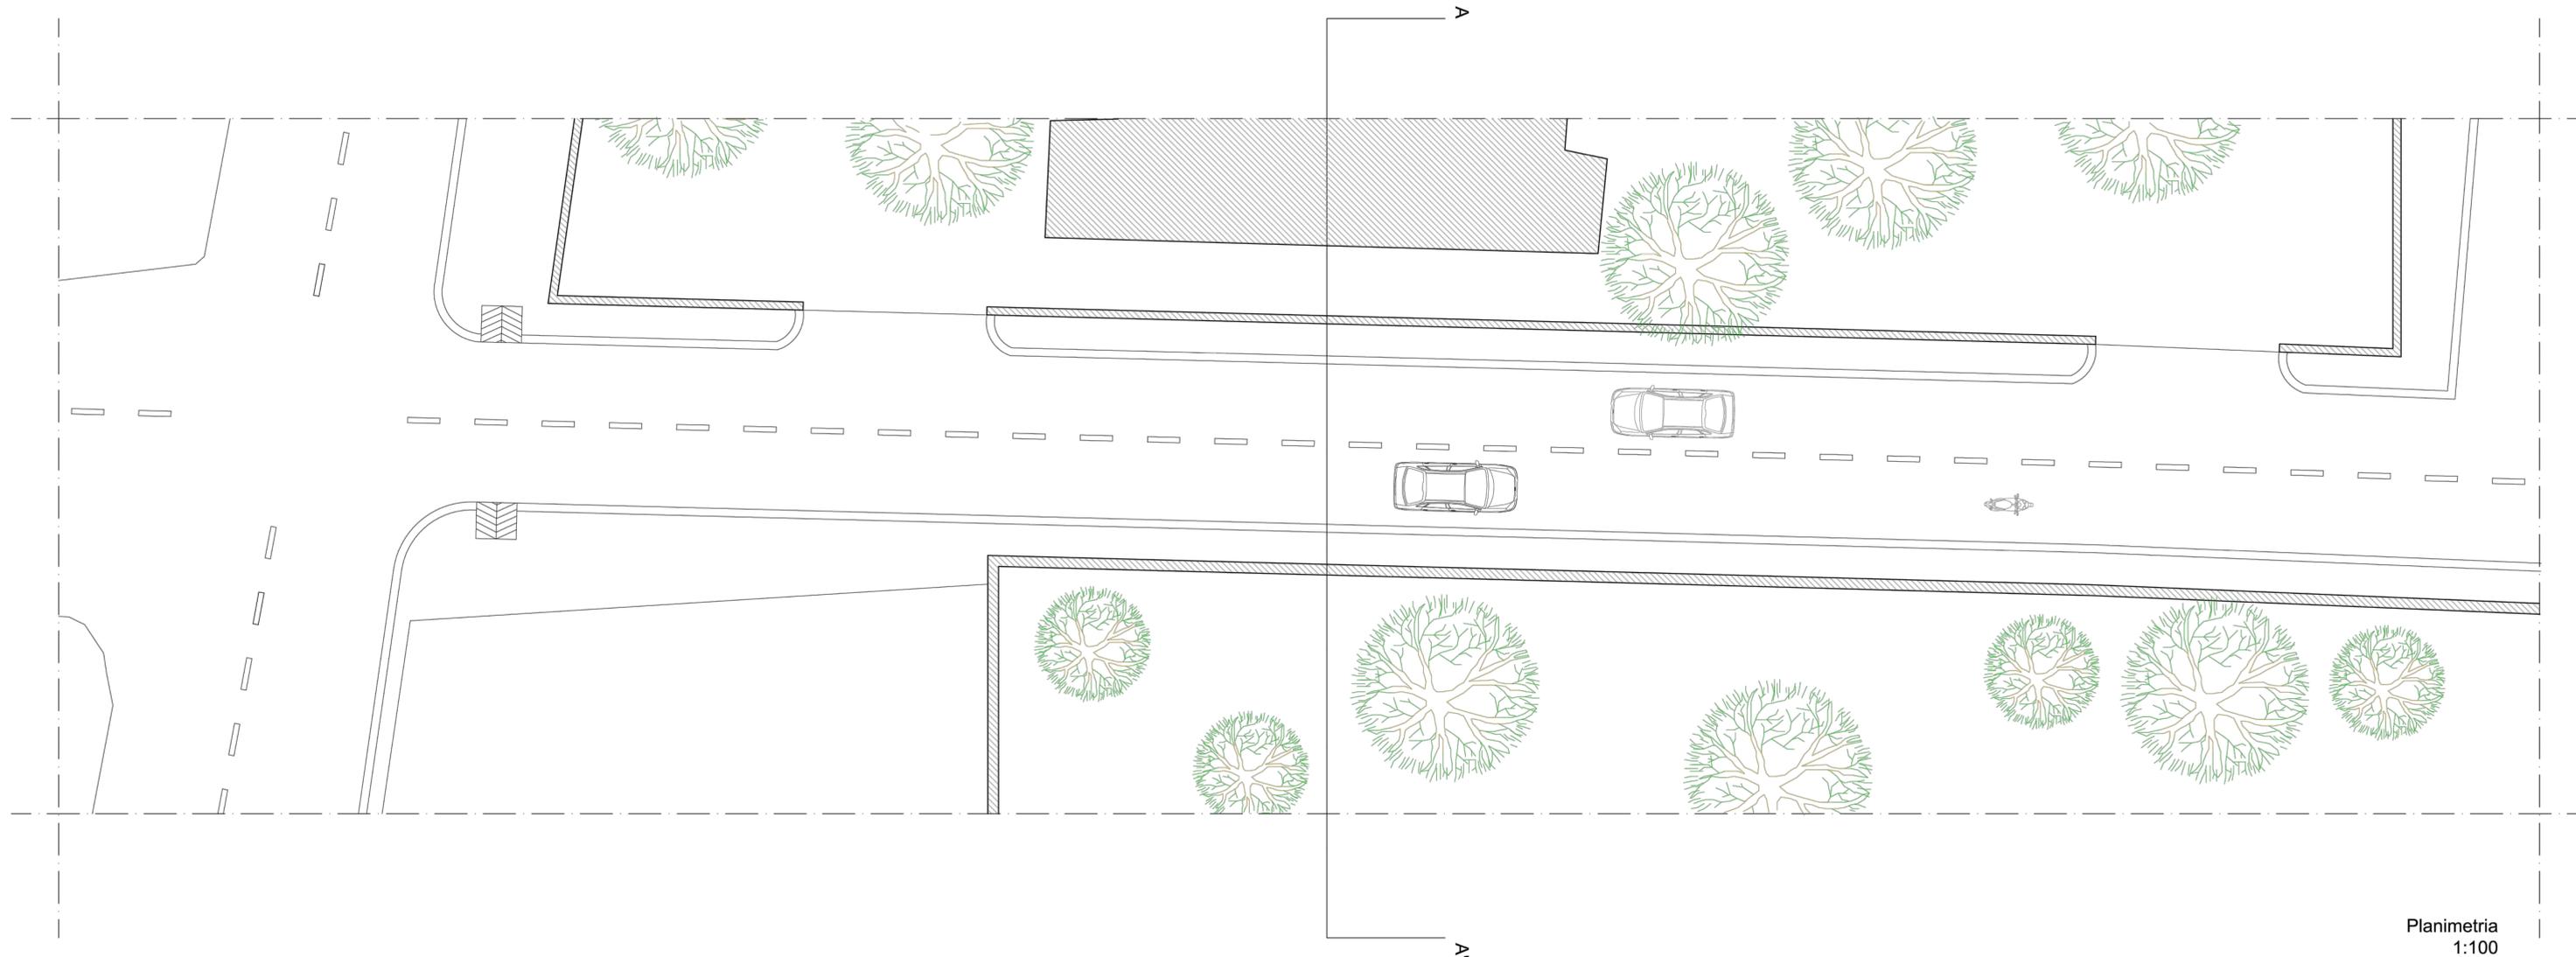

Planimetria
1:100

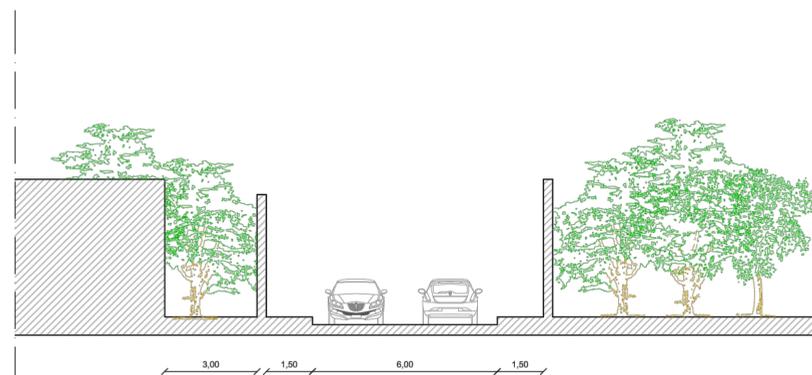

Sezione AA'
1:100