



Città di Trani

Medaglia d'Argento al Merito Civile

PROVINCIA B T

IMMEDIATAMENTE ESEGUIBILE

Originale Deliberazione di Giunta Comunale

N. 94 del Reg. Data: 30 / 5 / 2017	Oggetto: XVI Bando - " I Comuni del turismo in libertà" edizione 2017- Approvazione progetto.
---	---

L'anno duemiladiciassette, il giorno 30 del mese di maggio, alle ore 15,45, nella sala delle adunanze del Comune di Trani, appositamente convocata, la Giunta Comunale si è riunita nelle persone dei signori:

			Presente	Assente
BOTTARO	Avv. Amedeo	SINDACO- PRESIDENTE	x	
BOLOGNA	Ing.Raffaella	ASSESSORE		x
CAPONE	Arch.Giovanni	ASSESSORE	x	
CILIENTO	Dott.ssa Debora	ASSESSORE	x	
D'AGOSTINO	Dott.ssa Ivana	ASSESSORE		x
DE MICHELE	Dott.Giuseppe	ASSESSORE	x	
DI GREGORIO	Avv.Michele	ASSESSORE	x	
DI LERNIA	Dott.Felice	ASSESSORE		x
DI GIFICO	Avv.Carmelina	ASSESSORE		x
LIGNOLA	Dott.Luca	ASSESSORE	x	

Con l'assistenza del Segretario Generale

dott.Carlo CasalinoIl Presidente, constatato che gli intervenuti sono in numero legale, essendo presenti n. 6Assessori, ed assenti n. 4 Assessori, dichiara aperta la riunione ed invita i convocati

a deliberare sull'oggetto sopraindicato.

LA GIUNTA COMUNALE

Premesso:

- che il Comune di Trani è stato invitato a partecipare al XVI Bando " I Comuni del turismo in libertà" – edizione 2017 promosso da APC (Associazione Produttori Caravan e Camper), in collaborazione con ANCI, Federparchi, Europarc Italia, Federterme e FEE Italia;
- che il bando incentiva i Comuni nella progettazione di aree di sosta Camper integrati con il territorio, secondo i criteri di uno sviluppo turistico ecosostenibile nel rispetto dell'ambiente delle peculiarità del territorio ospitante, offrendo un contributo di 20 mila euro;
- che il Comune di Trani è meta di numerosi turisti che arrivano in città con il proprio Camper in tutti i periodi dell'anno per visitare le numerose e pregevoli bellezze storiche, architettoniche, artistiche ed ambientali;
- che in città al momento non esiste un'area adeguata ed attrezzata ad ospitare i Camper dei numerosi visitatori che arrivano in città;
- che allo stato appare idonea allo scopo l'area Comunale sita in Via G.Falcone (NCT Fg 25 part.1377) adiacente al Palazzetto dello sport ove era allocato un piccolo campo di calcio ed attualmente inutilizzata;
- che l'Ufficio Tecnico Comunale ha predisposto un idoneo progetto con relativa planimetria e computo metrico per la realizzazione nel luogo di un'area di sosta per Camper che prevede una spesa complessiva di €.19.972,02;
- che il Comune di Trani, già con nota del 9/03/2017 prot. n.9444 ha inviato una dichiarazione d'intenti agli organizzatori dell'iniziativa, con la quale manifestava la volontà di partecipare al bando;
- Preso atto del parere favorevole di regolarità tecnica, in atti, espresso dal dirigente Area LL.PP. ing. G.Didonna, ai sensi dell' art.49 del d.lgs n.267/2000,

Con voti unanimi, espressi ai sensi di legge;

DELIBERA

1. **Di approvare** il progetto realizzato dall'UTC area LL.PP. per la realizzazione di un'area di sosta per i Camper da realizzarsi in Via G. Falcone nel terreno comunale sito al Fg 25 Particella 1377, dando mandato al competente Dirigente dell'area LL.PP. di predisporre ogni conseguente iniziativa utile per partecipare al suddetto bando " I Comuni del turismo in libertà edizione 2017";
2. **Di dichiarare**, con separata ed unanime votazione il presente provvedimento immediatamente eseguibile, ai sensi dell'art.134, comma 4, del decreto legislativo n.267/2000 .

XVI Bando "I Comuni del turismo in libertà" – Edizione 2017

Relazione e descrizione degli obiettivi del progetto

Il Comune di Trani, città sul mare di quasi sessantamila abitanti nella Provincia Barletta –Andria-Trani, con entusiasmo intende aderire al Bando per creare un'area sosta temporanea per i Camper al fine di favorire ancora di più il turismo all'aria aperta.

Il sito prescelto, attualmente in stato di abbandono e di proprietà del Comune, ospitava fino a qualche anno addietro un piccolo campo di calcio. Si trova in via Giovanni Falcone (individuato nel N.C.Urbano al Fg 25 part. 1377), adiacente al Palazzetto dello sport Comunale, all'interno dell'area Urbana centrale del Comune. Infatti il sito prescelto per l'intervento, per la sua posizione strategica, consente di raggiungere a piedi il mare nonché tutte le principali attrattive turistiche della città (Cattedrale, Giardini sul mare, Chiese storiche, il porto turistico etc). La zona è inoltre servita anche dai mezzi pubblici.

L'area inoltre è molto comoda sia da raggiungere dagli ospiti in Camper poiché si trova su un'ampia sede stradale nei pressi degli svincoli di uscita/ingresso della viabilità Provinciale sia da utilizzare poiché la stessa strada, per la sua grandezza, non risulta essere mai congestionata dal traffico cittadino.

In considerazione della assoluta predisposizione logistica dell'area e del fatto che come detto si trova all'interno dell'abitato Urbano, l'intervento proposto prevede semplici e comodi interventi di sistemazione dell'area quali: manutenzione del piano carrabile, la creazione di n. 23 stalli (di 7,00 per 4,00 mt ciascuno) per la sosta dei camper, la messa a dimora lungo tutto il perimetro dell'area, a protezione



della stessa, di piante quali Bougainvillea, Hedera, Rosa etc, il potenziamento dei 12 fari già esistenti, la installazione di un cancello riducibile nonché la colonnina per l'allacciamento elettrico ed i bidoni per la raccolta differenziata dei rifiuti.


Infatti, scopo dell'iniziativa proposta, è recuperare un'area attualmente in disuso che consenta ai camperisti di sostare in tutta tranquillità, sicurezza e comodità, avendo a pochi passi tutti i servizi necessari per le esigenze legate al soggiorno nella nostra città.

L'adesione all'iniziativa e la concessione del contributo economico previsto per il progetto prescelto, consentirebbe al Comune di Trani, città ad alta vocazione turistica, di realizzare e predisporre in tempi molto brevi un sito ove accogliere da subito e dignitosamente i Turisti in Camper, già molto presenti in tutti i periodi dell'anno, nelle more della realizzazione di un intervento più complesso che richiede ingenti risorse economiche di cui al momento il Comune non dispone.

Per questo il progetto proposto è un primo intervento nell'ambito di una programmazione più ampia e lungimirante finalizzata a dare ospitalità ad ogni visitatore.

Si allega Computo metrico con la relazione dettagliata e descrittiva dei contenuti tecnici e dei costi del progetto proposto.

Trani, 23 maggio 2017

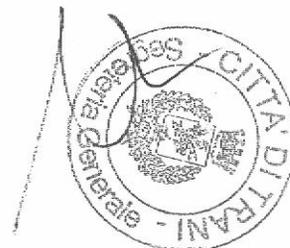


CITTA' DI TRANI

PROGETTO DI REALIZZAZIONE DI UN'AREA PER LA SOSTA DEI CAMPER IN TRANI ALLA VIA FALCONE IN N.C.T FG. 25

PART. 1377

Elaborato : Planimetria stato di fatto

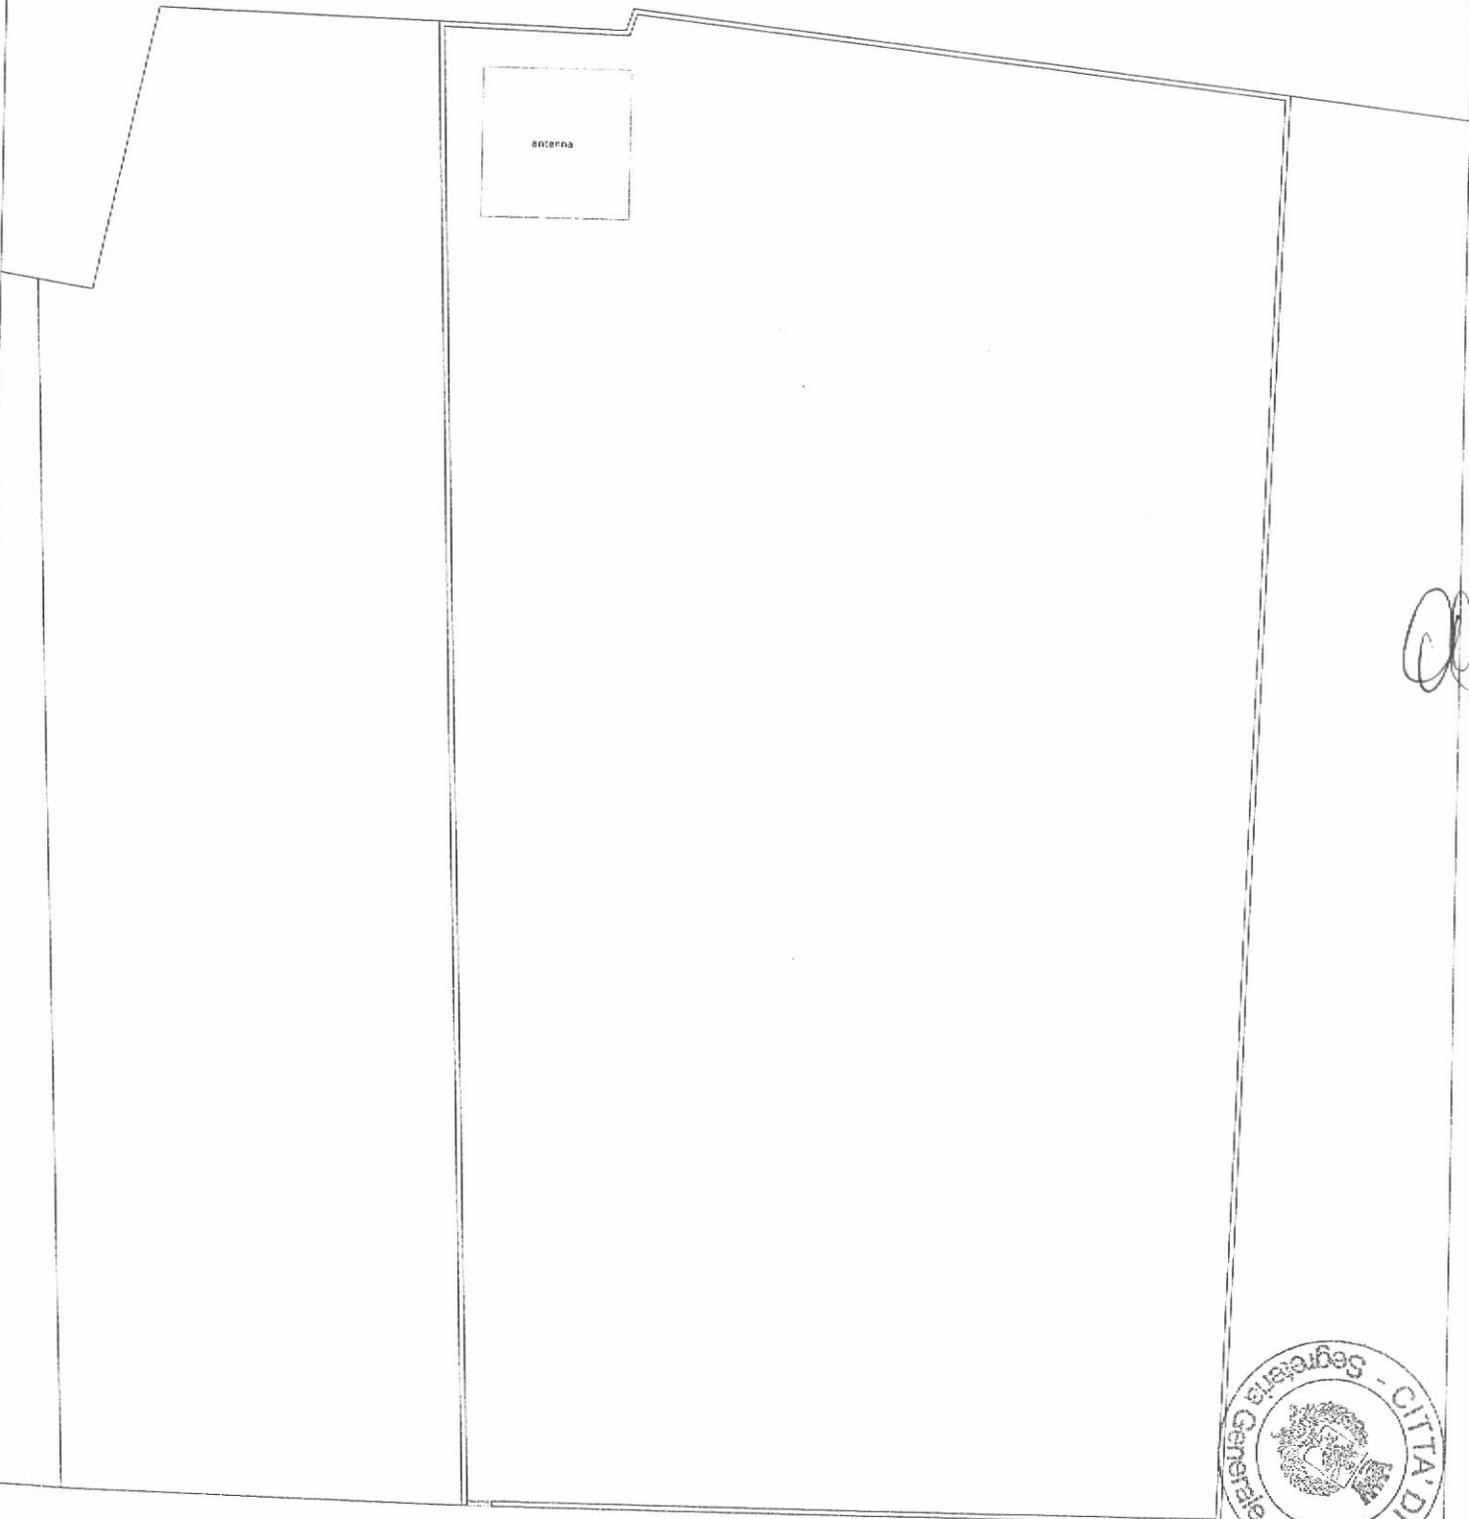

▲
ingresso
pedonale

Via FALCONE




SCALA 1 : 300

CITTA' DI TRANI

PROGETTO DI REALIZZAZIONE DI UN'AREA PER LA SOSTA DEI CAMPER IN TRANI ALLA VIA FALCONE IN N.C.T FG. 25

PART.1377

Elaborato : Planimetria di progetto

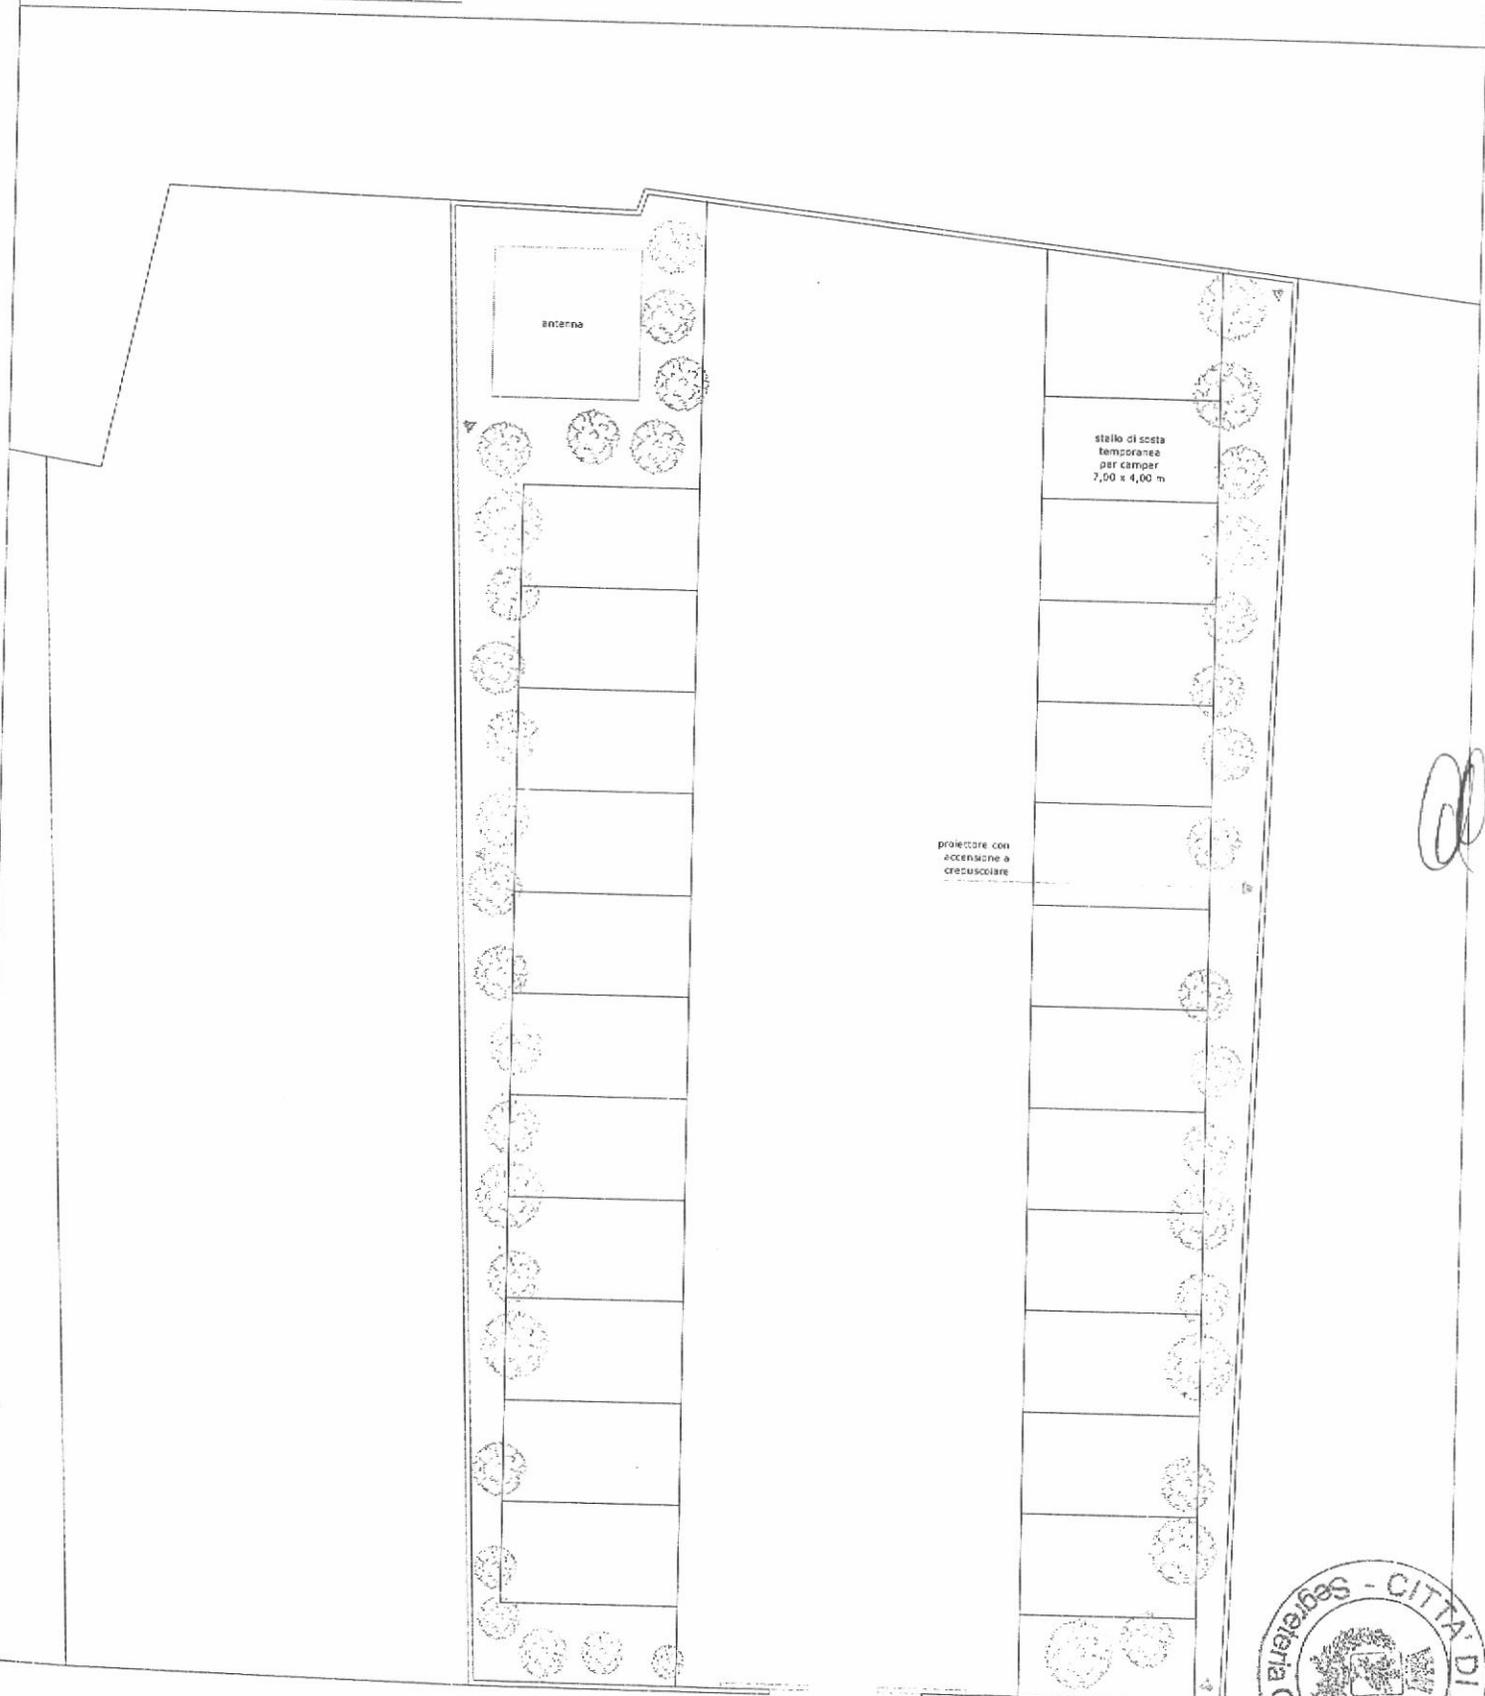

Handwritten initials or signature.



Via FALCONE

SCALA 1 : 300

COMPUTO METRICO

OGGETTO: Opere edili per la realizzazione di un'area di sosta camper in Trani alla via Falcone in N.C.T. fg.25 part.IIa 1377

COMMITTENTE: Comune di Trani

Data, 30/05/2017

IL TECNICO



Num.Ord. TARIFFA	DESIGNAZIONE DEI LAVORI	DIMENSIONI				Quantità	IMPORTI		
		par.ug.	lung.	larg.	H/peso		unitario	TOTALE	
RIPORTO									
LAVORI A MISURA									
1 E.001.027	Trasporto con qualunque mezzo a discarica autorizzata di materiale di risulta di qualunque natura e specie purché esente da amianto, anche se bagnato, fino ad una distanza di km 10 ... pianamento e l'eventuale configurazione del materiale scaricato, con esclusione degli oneri di conferimento a discarica. Materiale di risulta	1,00			4,320	4,32			
	SOMMANO mc					4,32	11,00	47,52	
2 E.002.006.b	Taglio e demolizione a sezione obbligata secondo le linee prestabilite dalla D.L. di conglomerati di qualsiasi forma e spessore, eseguito a mano o con l'ausilio di mezzi meccanici. ... per dare il lavoro finito a regola d'arte: - eseguito a mano o con l'ausilio di piccoli utensili di conglomerati amati Recinzione perimetrale Recinzione interna	1,00 1,00	5,00 28,00	0,300 0,300	0,300 0,300	0,45 2,52			
	SOMMANO mc					2,97	450,00	1'336,50	
3 E.017.041	Fornitura e posa in opera di cancello riducibile costituito da doghe metalliche in lamiera di ferro da mm. 12/10, collegate a pantografo o da guide di scorrimento fisse o ribaltabili ... o al luogo di posa, la pulizia finale e quant'altro occorre per dare il lavoro finito in opera a perfetta regola d'arte. Cancello d'ingresso	1,00	5,00		2,000	10,00			
	SOMMANO mq					10,00	122,00	1'220,00	
4 A.P.	Ripristino dell'impianto di illuminazione esistente (precedente campo di calcotto) comprensivo dell'installazione di n.12 fari con corpo in fusione di alluminio trattato con resine ... istenti agli sbalzi di temperatura, completi di lampade a vapori di sodio da 400 WT, posti in opera a qualsiasi altezza.								
	SOMMANO a corpo					0,00	1'000,00	0,00	
5 Inf.002.003.0 4.b4	Fornitura di piante rampicanti di prima scelta, esenti da malattie e parassitismi, comprensiva di trasporto e scarico a pie d'opera. Specie tipo: Bougainvillea glabra, Campsis radicans, Clematis spp., Hedera spp., Rosa spp., Wisteria sinensis. - vaso da 10 litri altezza pianta cm 175 - 200 Piante rampicanti					31,00			
	SOMMANO cad					31,00	34,10	1'057,10	
6 E.001.012.a	Cilindratura meccanica di pietrisco per massiciata del tipo chiuso eseguita con compressore di peso non inferiore a 16000 kg, compreso spargimento del pietrisco e del materiale ag ... l piano stradale, esclusa la fornitura del materiale. - cilindratura di massiciata superficiale di larghezza fino a m 2 Area parcheggio	1,00	50,00	28,000	0,150	210,00			
	SOMMANO mc					210,00	7,20	1'512,00	
7 A.P.	Fornitura e posa in opera di piano carrabile costituito da 10cm di pietrisco e 5 cm di sabbia di cava compreso il trasporto e della stesura del materiale. Area sosta e di manovra	1,00	50,00	28,000		1'400,00			
	SOMMANO m2					1'400,00	8,00	11'200,00	
A RIPIORTARE									16'373,12

Il presente verbale è stato approvato e sottoscritto nei modi di legge.



IL SEGRETARIO GENERALE
dott. Carlo Casalino

IL SINDACO

avv. Amedeo Bottaro

N° 1534 reg. pubblic.

IL SEGRETARIO GENERALE

ATTESTA

che la presente deliberazione:

6 GIU 2017

21 GIU 2017

è affissa all'albo Pretorio dal _____ al _____ per

15 giorni consecutivi come prescritto dall'art. 124, 1° comma, del T.U.E.L. approvato col D.Lgs. 18.8.2000, n. 267, contestualmente comunicata ai Capi Gruppo Consiliari.

Trani, 6 GIU 2017



IL SEGRETARIO GENERALE
dott. Carlo Casalino

Il Segretario, visti gli atti d'ufficio,

ATTESTA

che la presente deliberazione:

- è stata dichiarata immediatamente eseguibile: (art. 134 comma 4 del D.lgs. 267/18.8.2000)
 è divenuta esecutiva il _____ decorsi 10 giorni dalla pubblicazione;
(art. 134 comma 3 del D.lgs. 267/18.8.2000)

Trani, 6 GIU 2017



IL SEGRETARIO GENERALE
dott. Carlo Casalino