


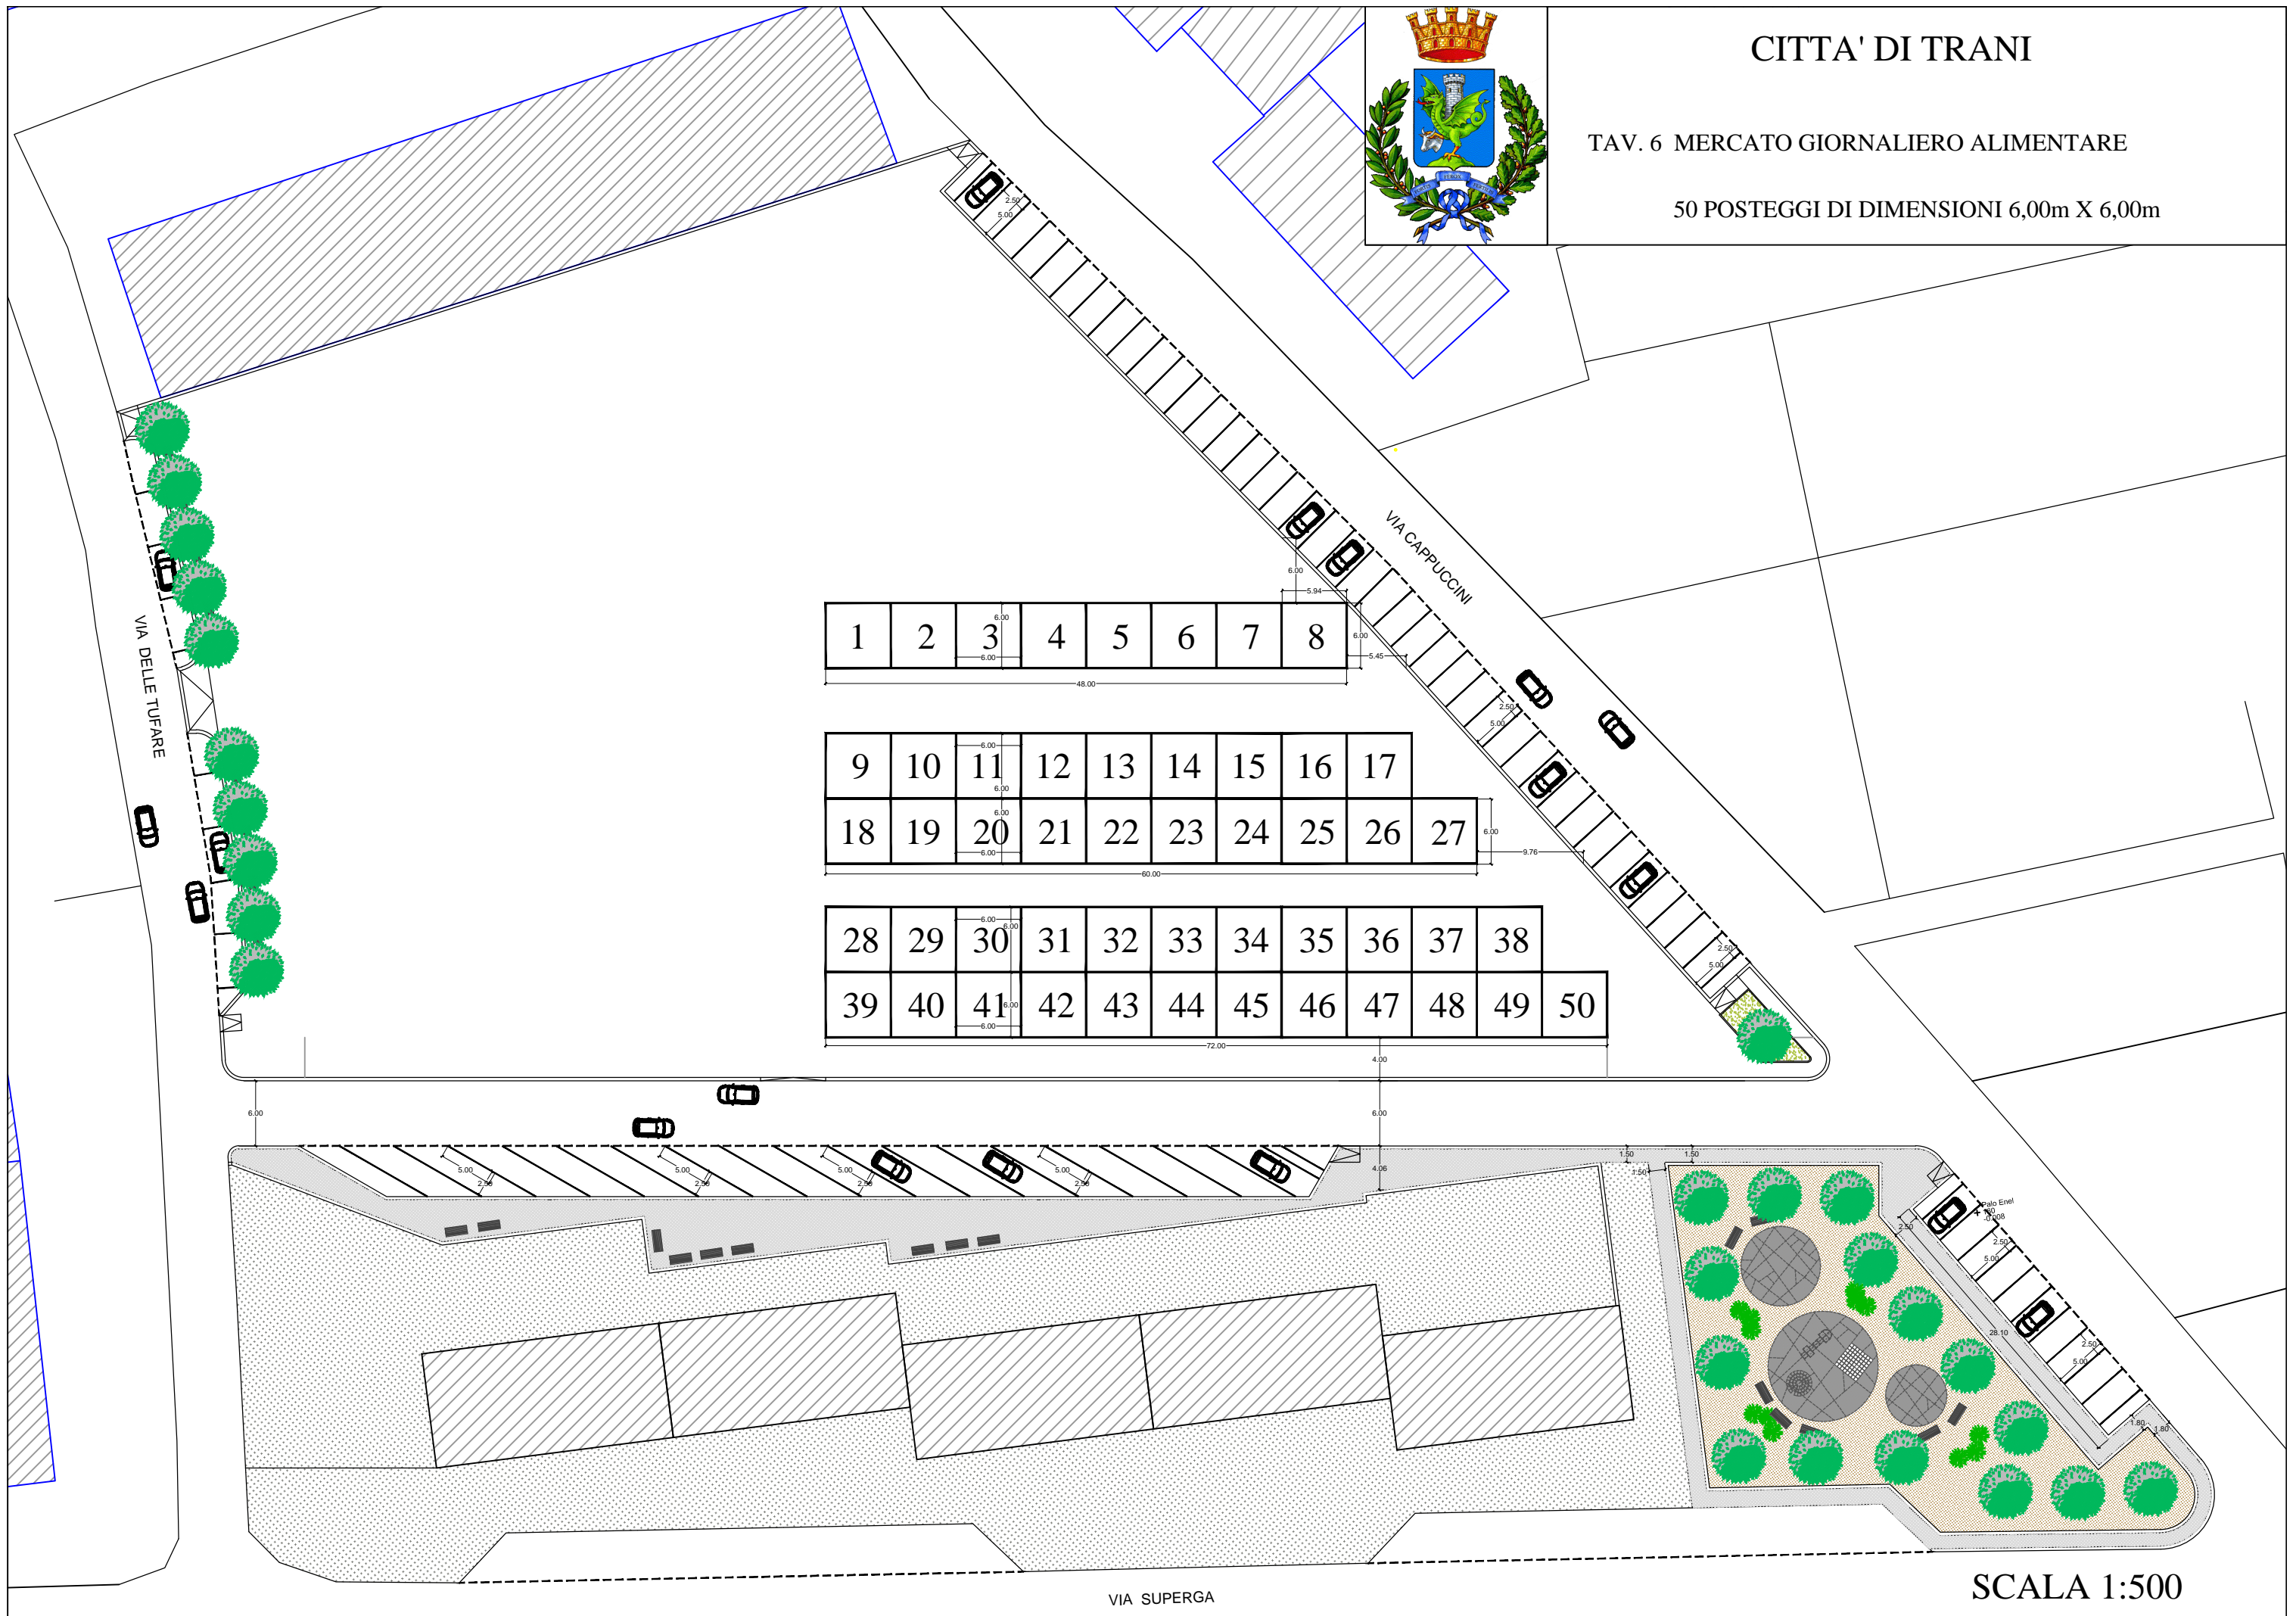

CITTA' DI TRANI

TAV. 6 MERCATO GIORNALIERO ALIMENTARE

50 POSTEGGI DI DIMENSIONI 6,00m X 6,00m



VIA SUPERGA

SCALA 1:500