



- LEGENDA**
- Lotti I e II
 - Lotto III
 - Perimetro del sito
 - Linee elettriche aeree
 - Linee elettriche interrato
 - Condotta idrica
 - Vasca percolato
 - Pozzo percolato
 - ◆ Pozzo biogas
 - Sottostazione biogas
 - Torcia biogas

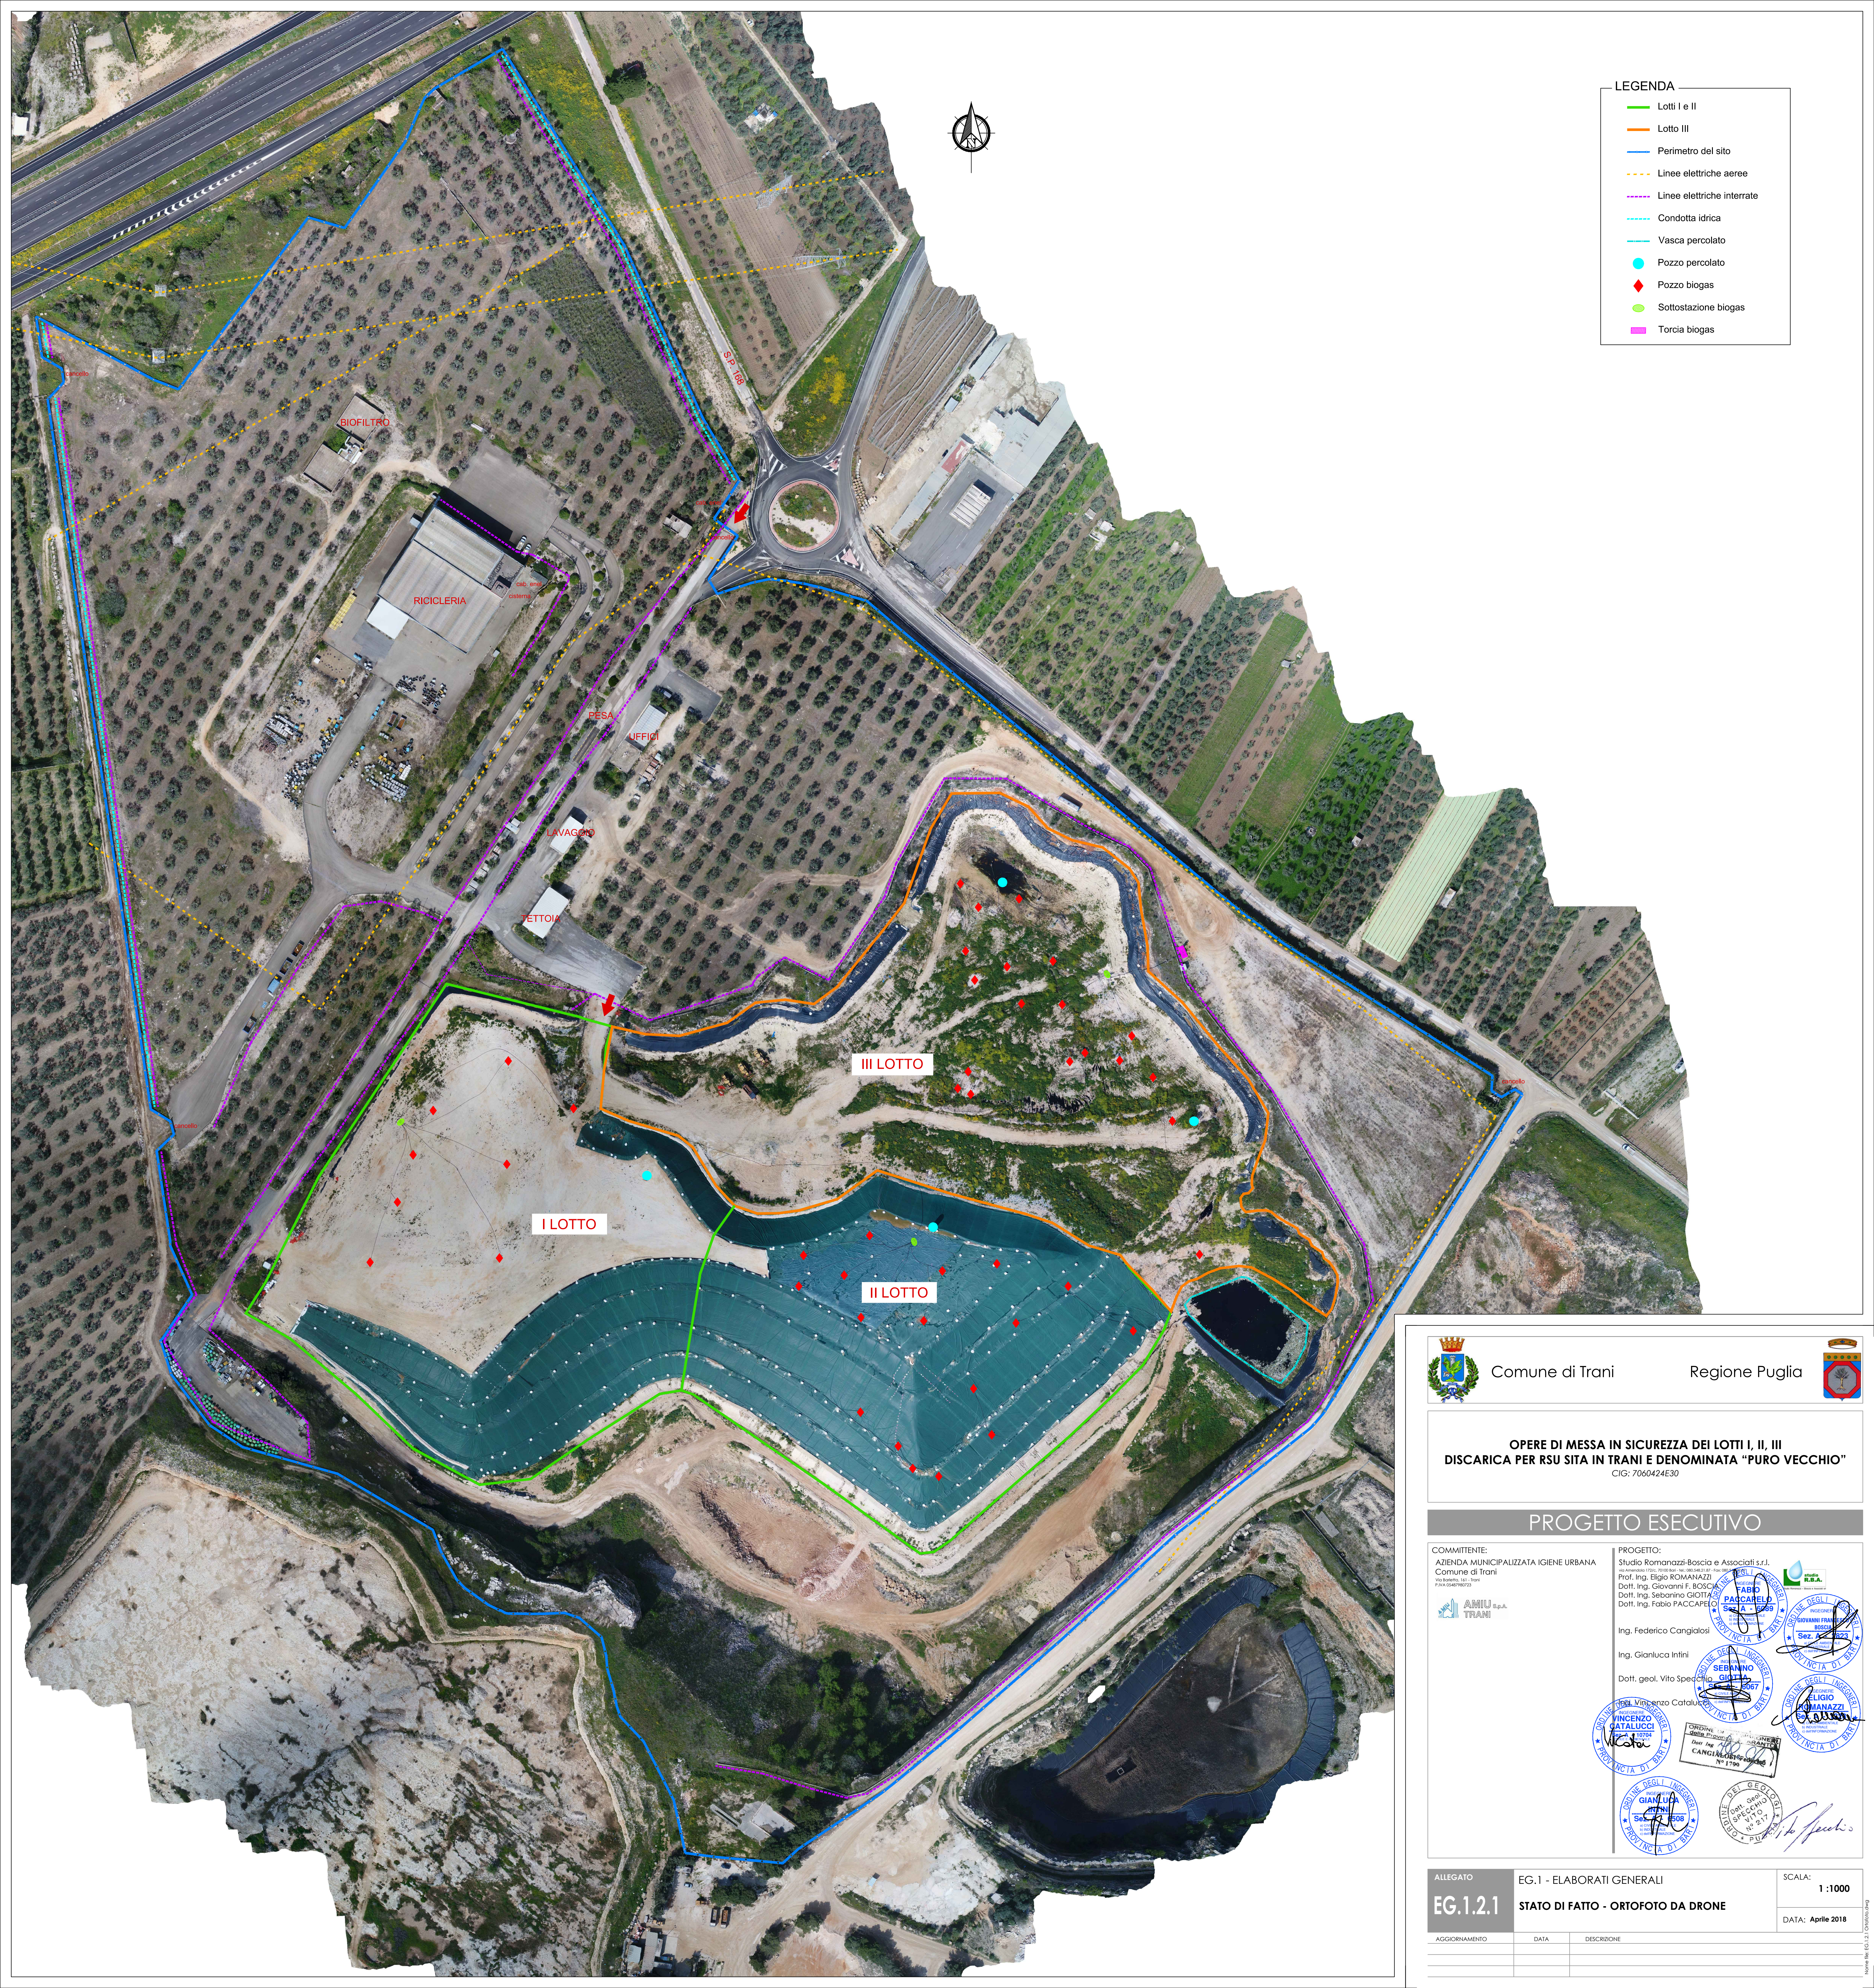

Comune di Trani

Regione Puglia

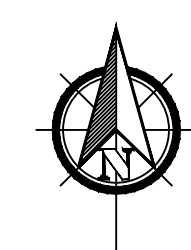

**OPERE DI MESSA IN SICUREZZA DEI LOTTI I, II, III
DISCARICA PER RSU SITA IN TRANI E DENOMINATA "PURO VECCHIO"**
CIG: 7060424E30

PROGETTO ESECUTIVO

COMMITTENTE:
AZIENDA MUNICIPALIZZATA IGIENE URBANA
Comune di Trani



PROGETTO:
Studio Romanazzi-Boscia e Associati s.r.l.
Dott. Ing. Giovanni F. BOSCIA
Dott. Ing. Sebanino GIOTTA
Dott. Ing. Fabio PACCAPELLO

Ing. Federico Cangialosi

Ing. Gianluca Infirni

Dott. geol. Vito Specchia





ALLEGATO
EG.1.2.1

EG.1 - ELABORATI GENERALI
STATO DI FATTO - ORTOFOTO DA DRONE

SCALA:
1 : 1000

DATA: Aprile 2018

AGGIORNAMENTO	DATA	DESCRIZIONE

Fonte: Nc - EG.1.2.1 - Ortografia - 2018