

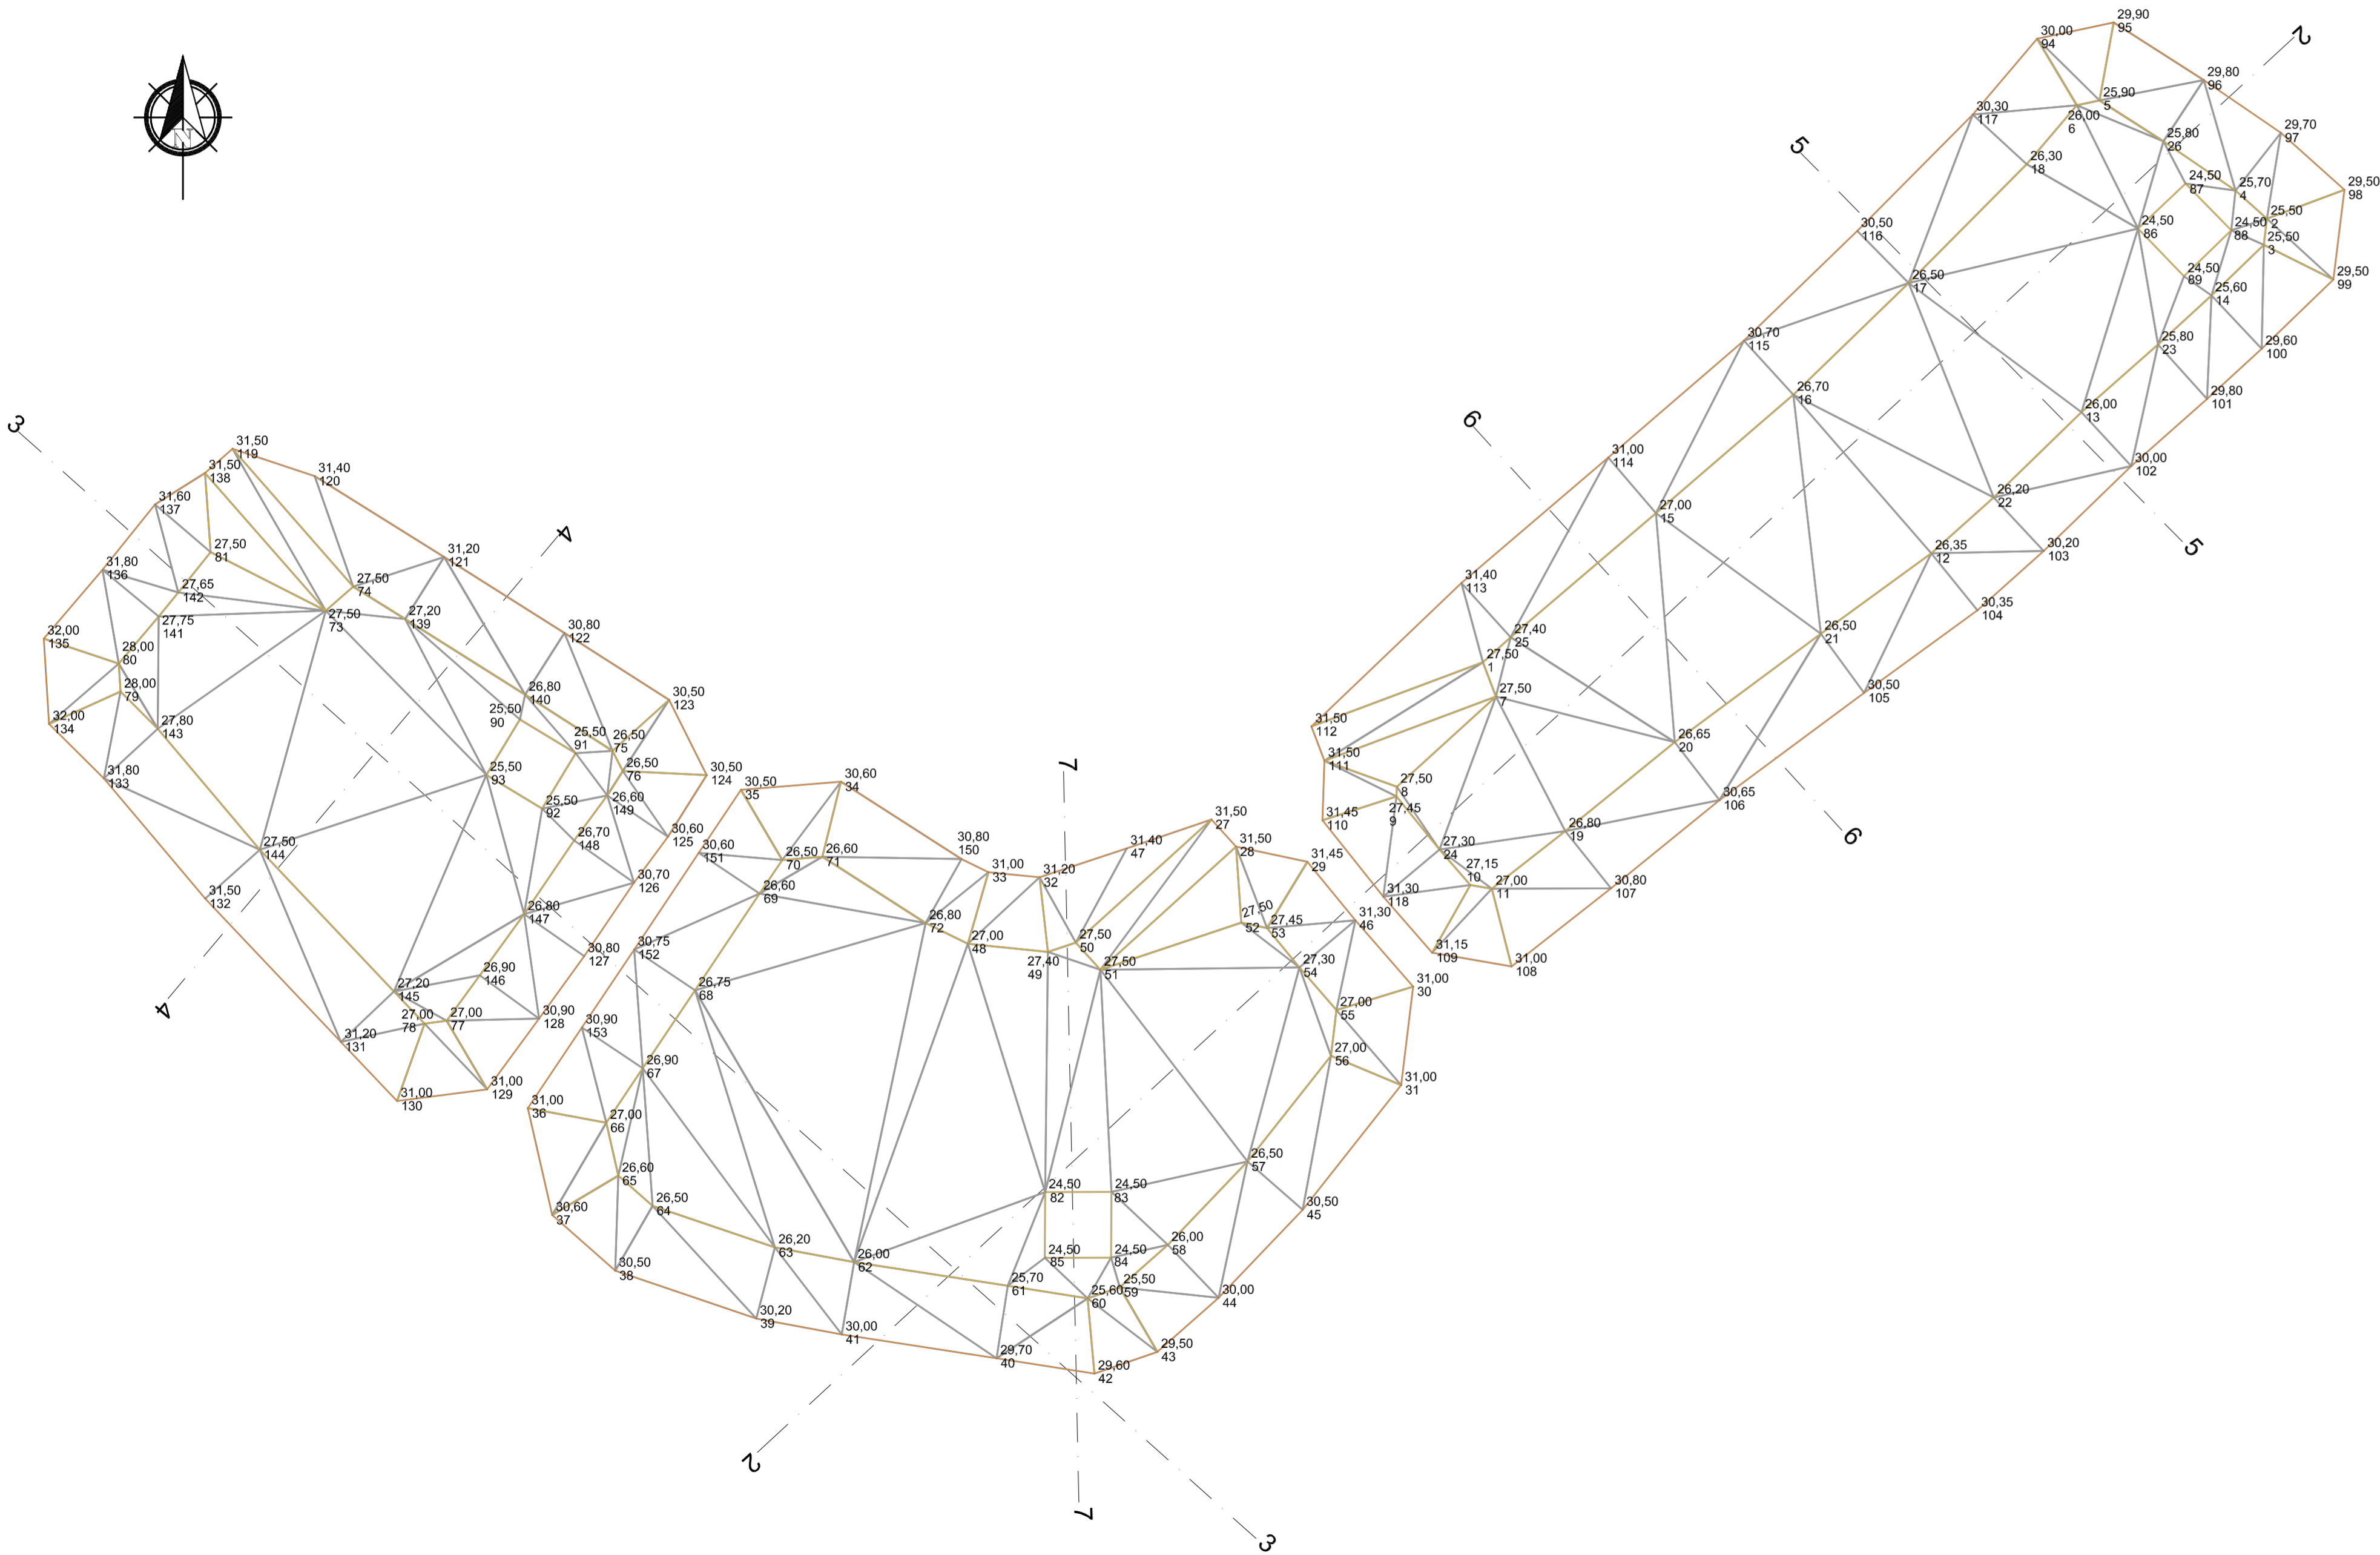


PIANO QUOTATO - FONDO

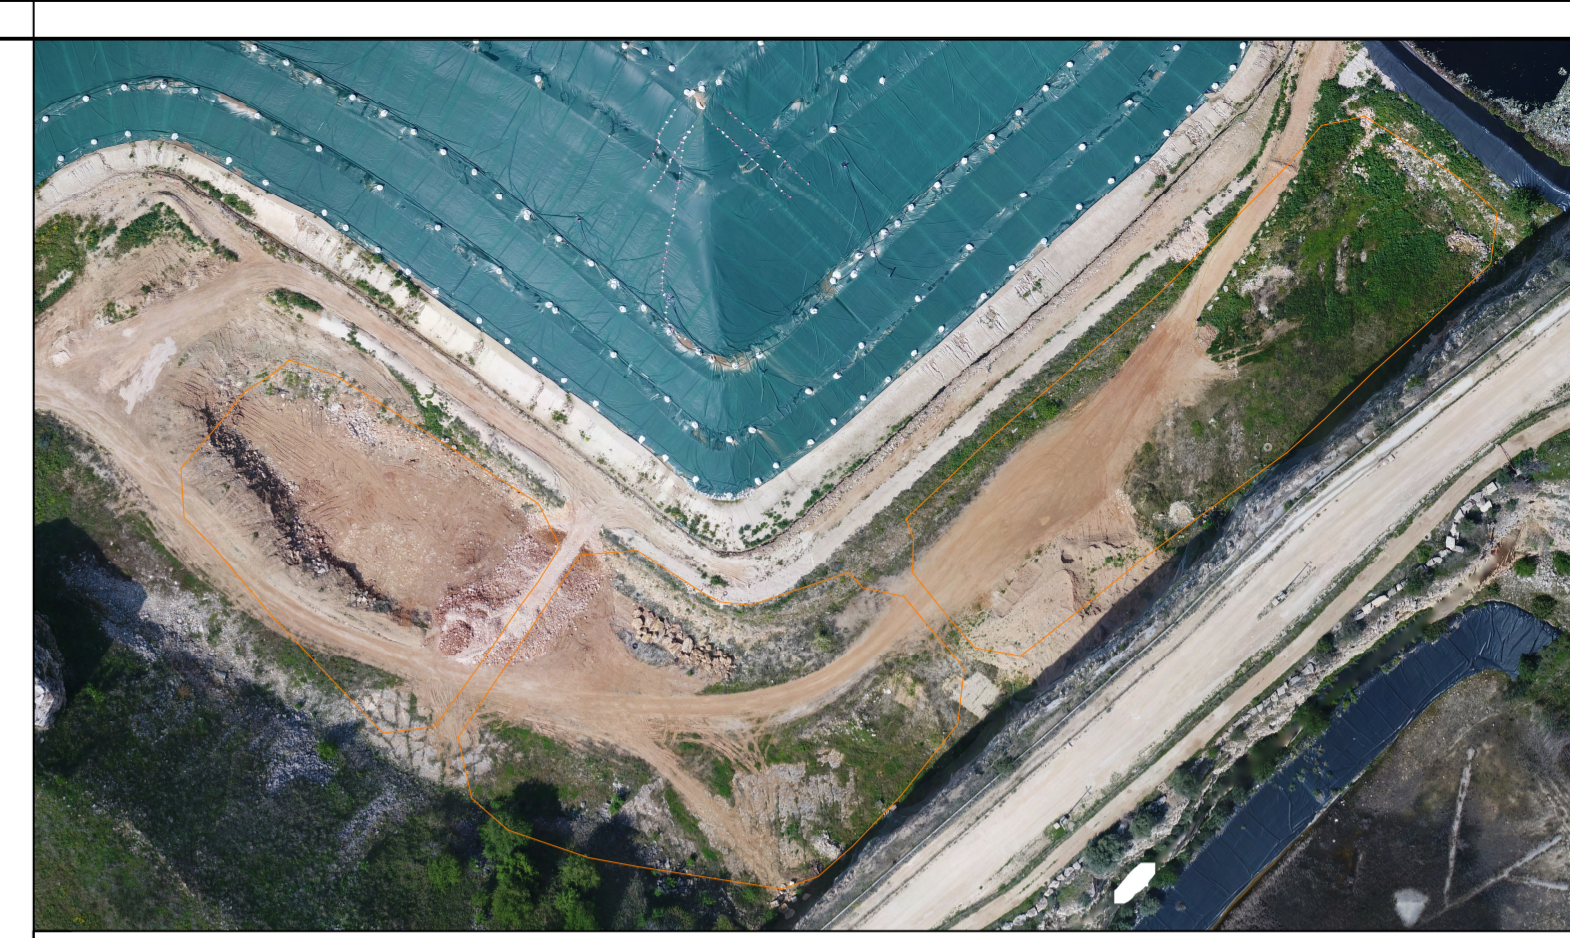

PIANO QUOTATO - ESTRADOSSO ARGILLA

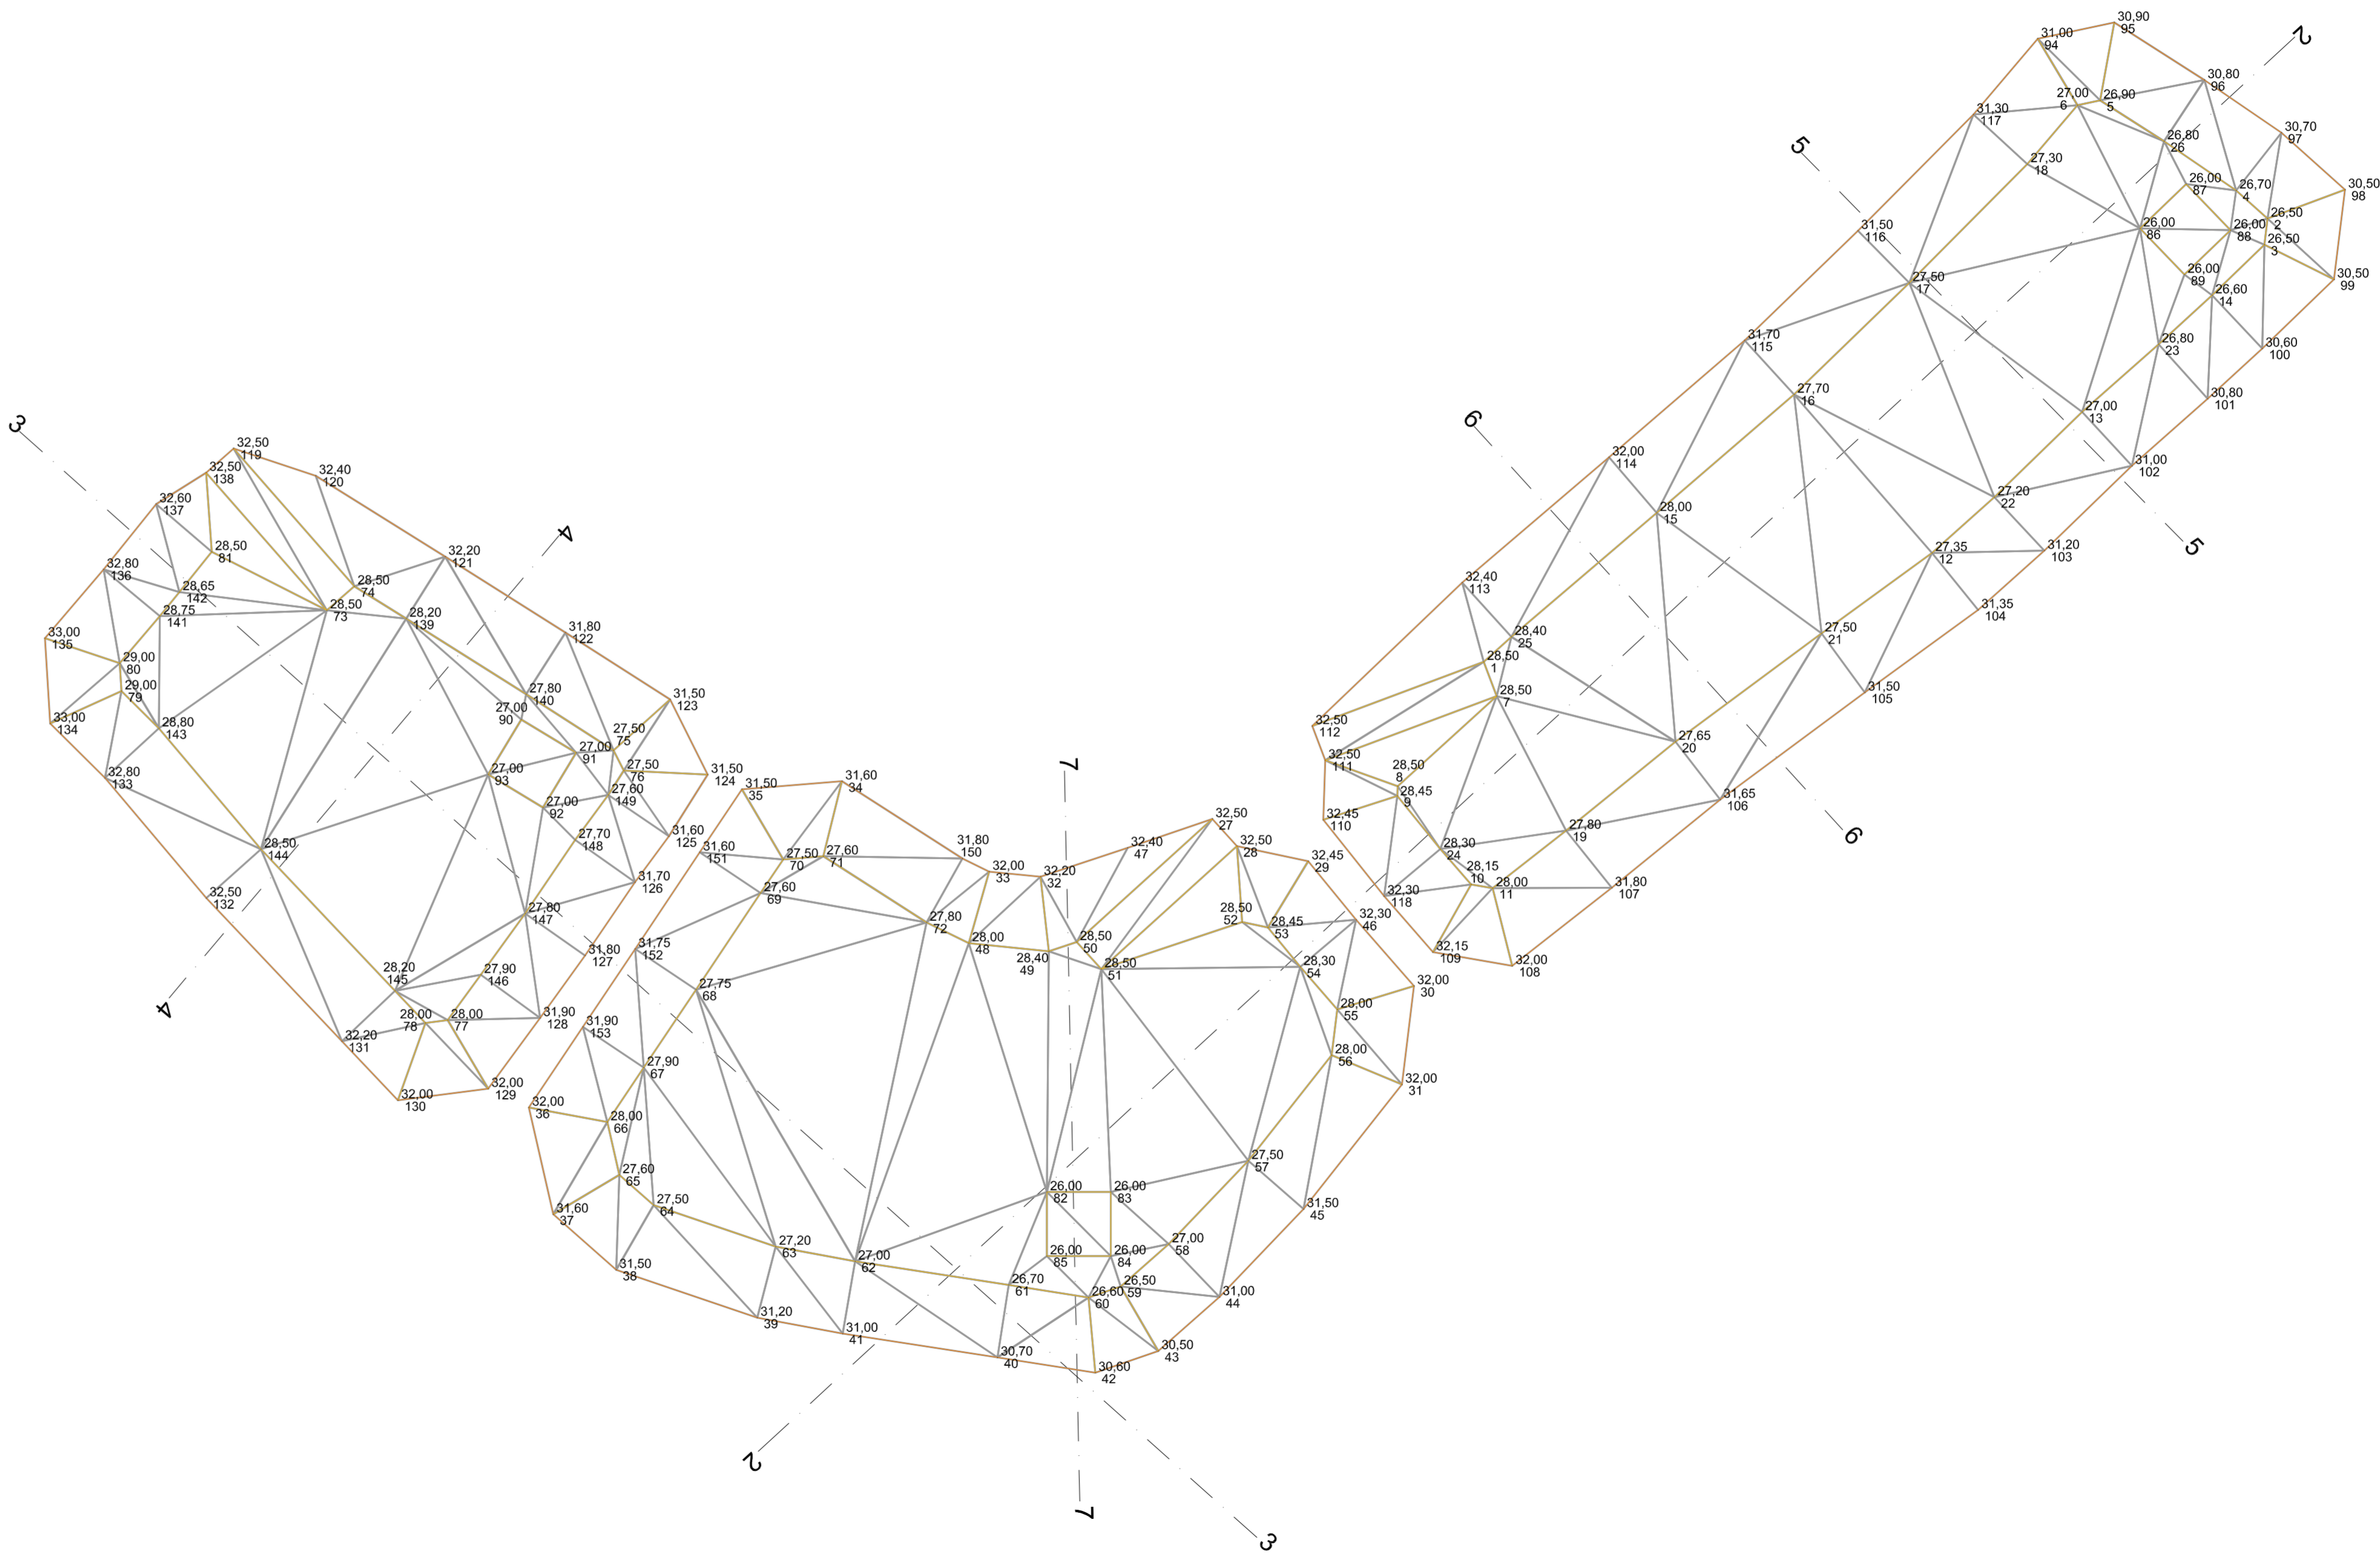

OPERE DI MESSA IN SICUREZZA DEI LOTTI I, II, III
DISCARICA PER RSU SITA IN TRANI E DENOMINATA "PURO VECCHIO"
 CIG: 7060424E30

PROGETTO ESECUTIVO

<p>COMMITTENTE: AZIENDA MUNICIPALIZZATA IGIENE URBANA Comune di Trani Via Salaria, 161 - Trani P.IVA 0348798723</p>	<p>PROGETTO: Studio Romanazzi-Boscia e Associati s.r.l. Via Mazzini 1202 - 70100 Bari - tel. 080.5452187 - fax 080.5452187</p> <p>PROF. ING. ELIGIO ROMANAZZI Dott. Ing. Giovanni F. BOSCHIA Dott. Ing. Sebarino GIOTTA Dott. Ing. Fabio PACCAPELO</p> <p>Ing. Federico Cangialosi Ing. Gianluca Intini Dott. geol. Vito Specchia Dott. Vincenzo Catalucci</p>
	

ALLEGATO	EG.4 - RACCOLTA E SMALTIMENTO ACQUE METEORICHE	SCALA:
EG.4.2.2	VASCHE ACCUMULO FONDO CAVA PIANI QUOTATI FONDO ED ESTRADOSSO ARGILLA	1:500
AGGIORNAMENTO	DATA	DESCRIZIONE

DATA: Aprile 2018

Nome file: EG.4.2.2_VascheAccumulo.docx - 201803081045