

COMUNE DI TRANI

Lavori di messa in sicurezza del  
muro di sostegno  
ubicato al lungomare sen. Mongelli

TAV.06

scala 1:50

data 27/01/2004

Sezioni schematiche  
con particolari costruttivi



PROGETTO ESECUTIVO

dott. ing. Sabino Di Bartolomeo

VRSSO

collaboratore: dott. ing. Vito Antonio Lomoro

PARTICOLARE DELLA STRUTTURA OMBREGGIANTE scala 1:20

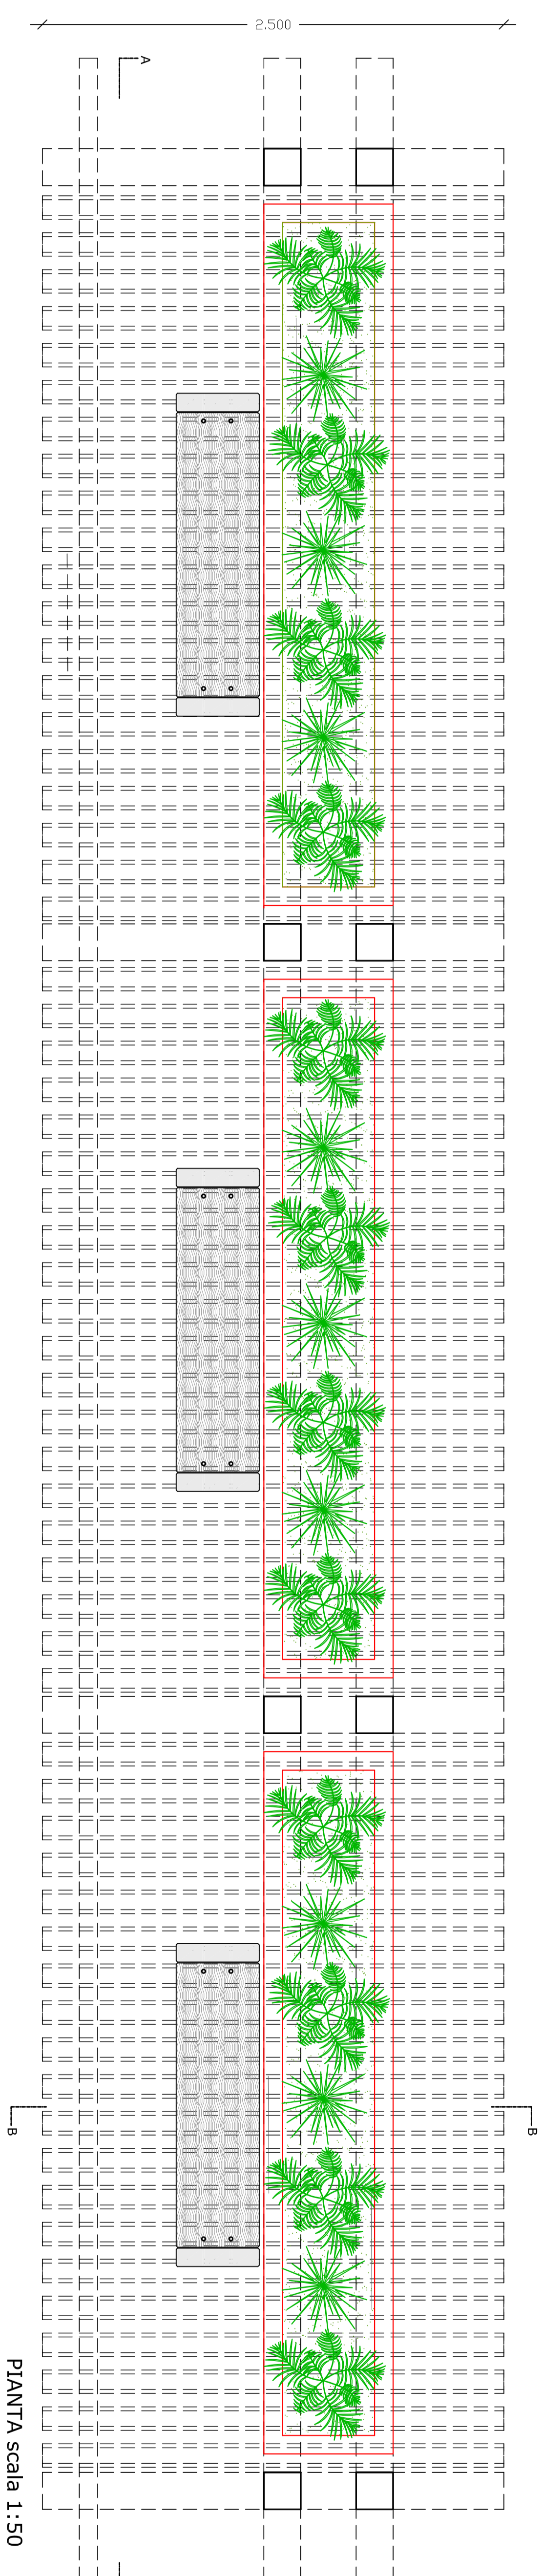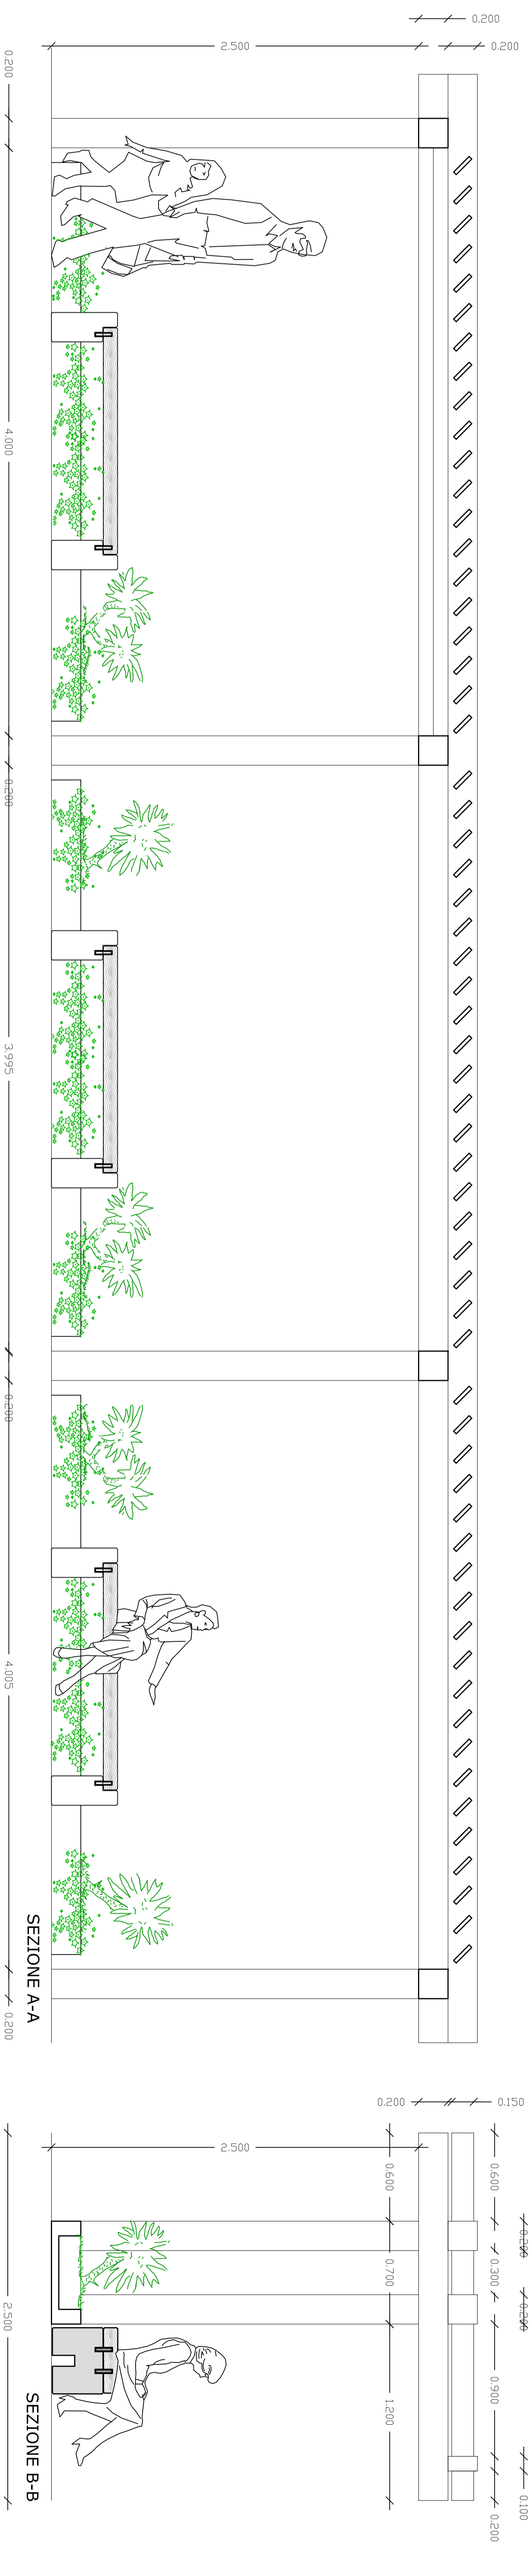

PIANTA scala 1:50

