

COMUNE DI TRANI

Riqualificazione del waterfront e
recupero dell'ecotono costiero dell'area
ad Est di Trani compresa tra lido colonna
ed il confine con il territorio di Bisceglie

TAV.07

IMG_20181020_122020.jpg

scala 1 : 100


data 08/12/2018

PROGETTO ESECUTIVO

PARTICOLARE DELLA FALESIA
PIANTA E SEZIONE DI PROGETTO


Progetto: Ufficio Tecnico Comunale
arch. Rosario Sarchielli
geom. Nicola Valenzano

RUP: arch. Claudio De Leonardis

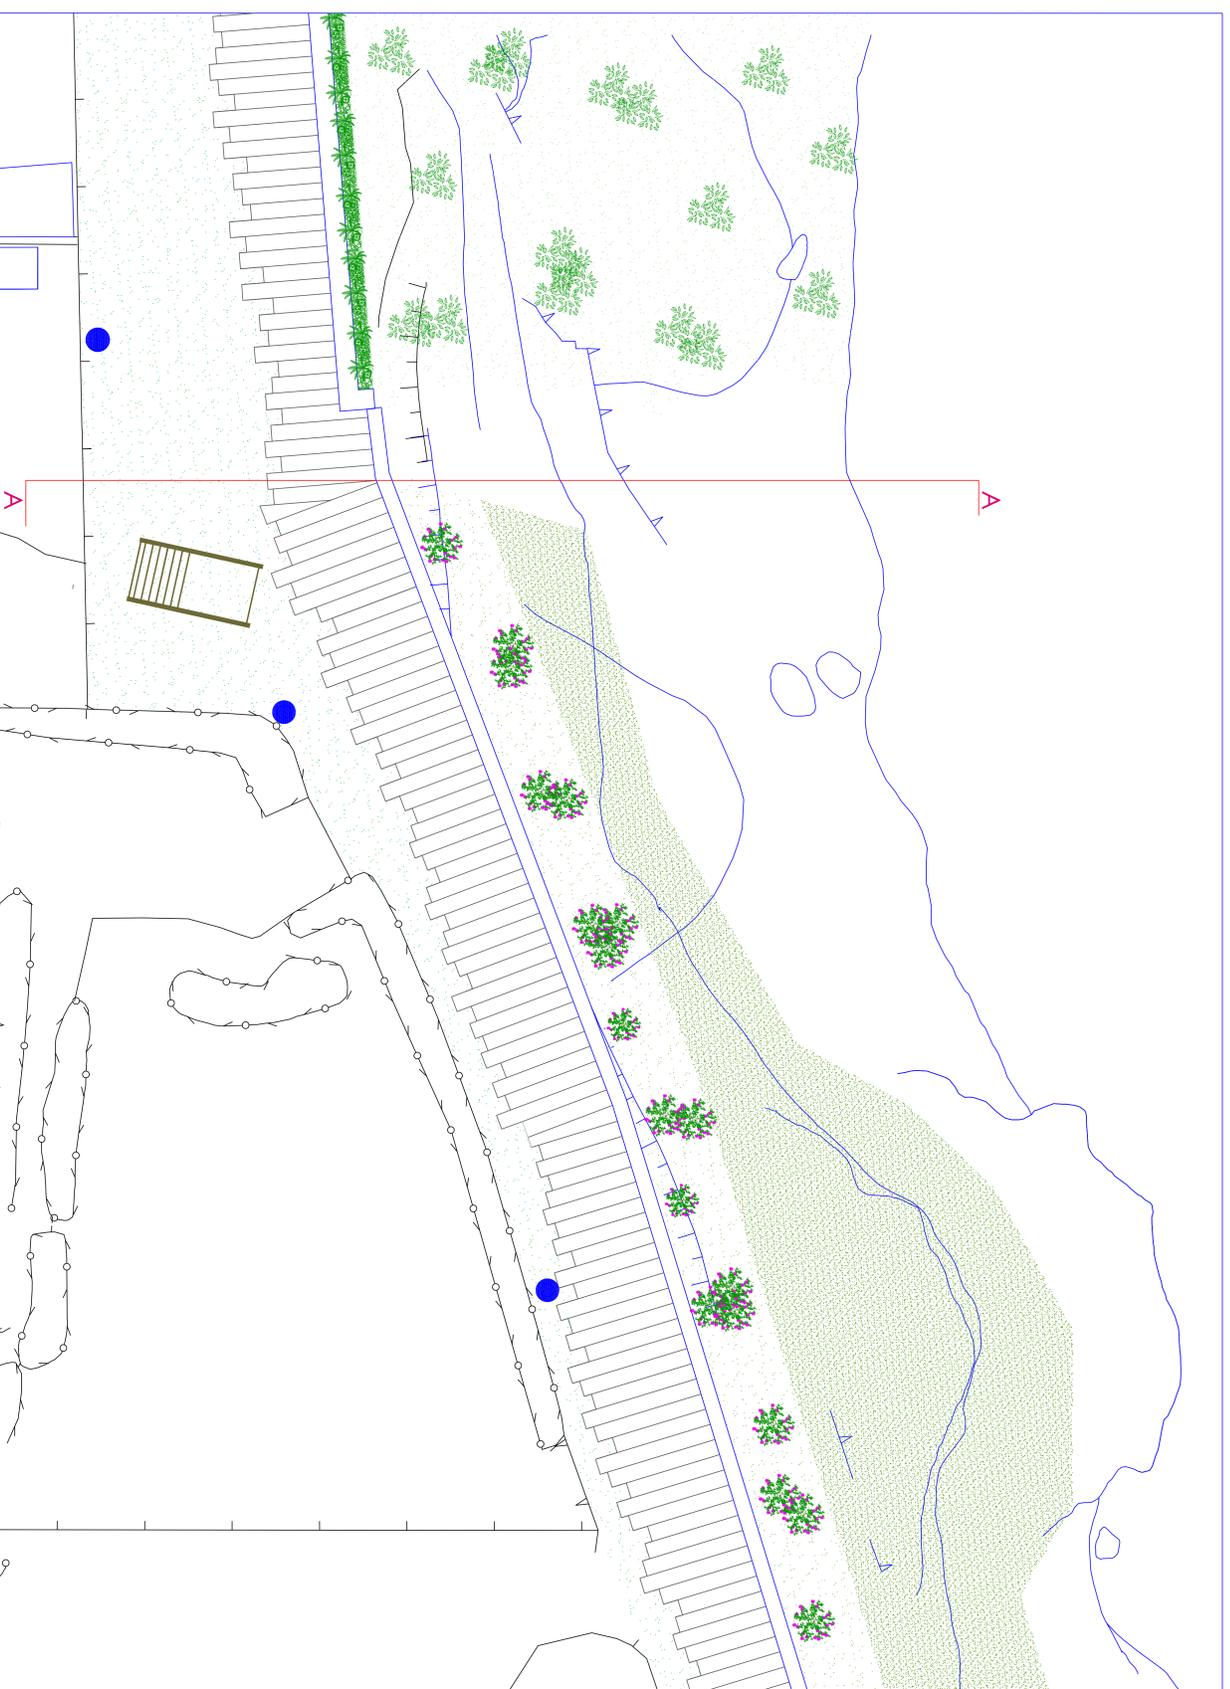

SEZIONE A-A scala 1:50

piante arbustive

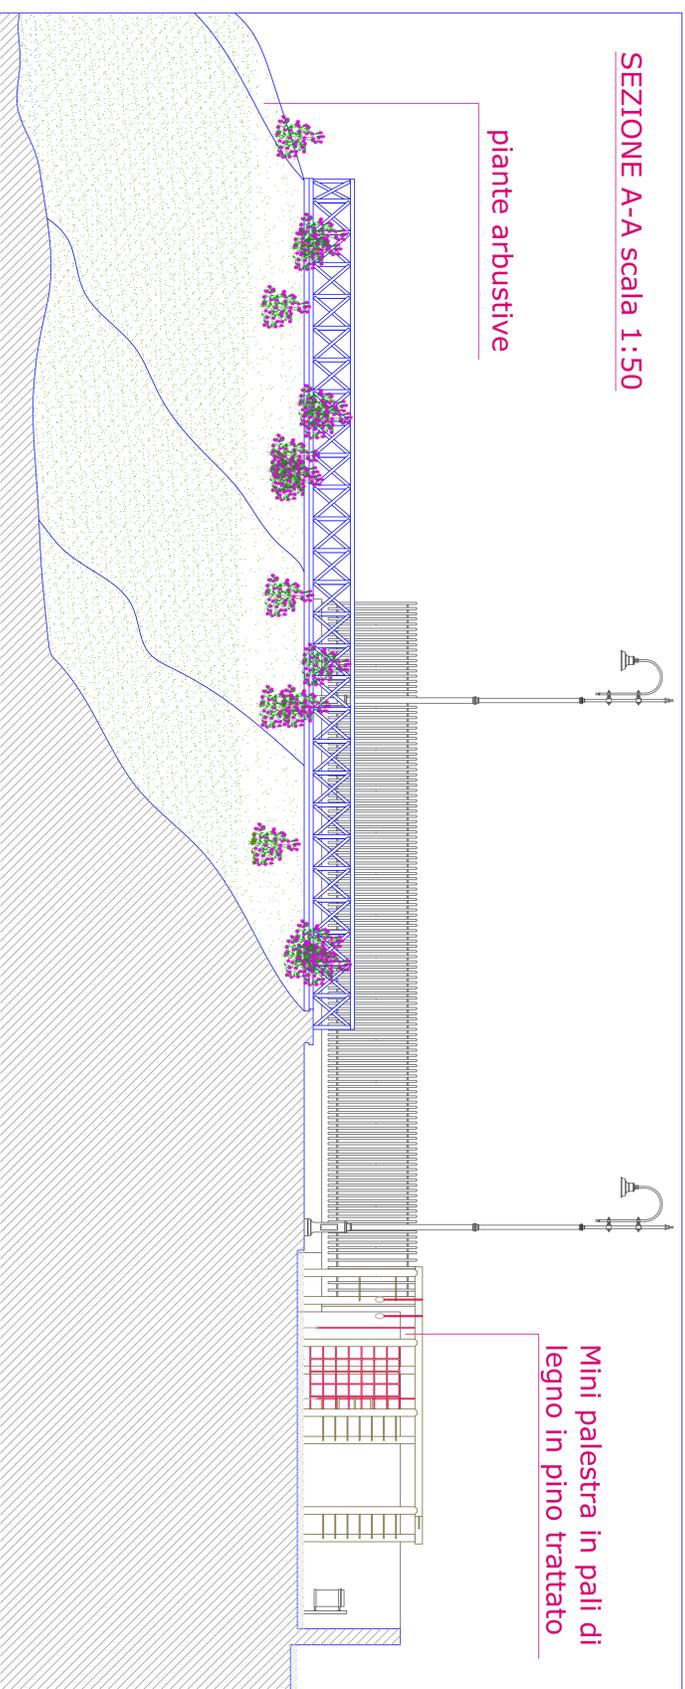

Mini palestra in pali di
legno in pino trattato