



COMUNE DI TRANI

Mezzogiorno d'argento al merito civile
Provincia di Barletta-Andria-Trani

UFFICIO TECNICO COMUNALE
Area III - Lavori pubblici e patrimonio

INTERVENTI DI EFFICIENTAMENTO ENERGETICO DA
ESEGUIRE PRESSO IL PLESSO SCOLASTICO "MONS.
PETRONELLI" IN VIA MONS. PETRONELLI N. 22 - TRANI

PROGETTO DEFINITIVO

Finanziamento: Fondo Sviluppo e Coesione 2014-2020 - Art. 30 "Contributi ai
Comuni per interventi di efficientamento energetico e sviluppo territoriale
sostenibile" del Decreto-legge 30 aprile 2019 n. 34.


IL PROGETTISTA
Ing. Giovanna De Mango

IL COORDINATORE DELLA SICUREZZA
IN FASE DI PROGETTAZIONE
Arch. Francesco Gianfranceschi

IL RESPONSABILE DEL PROCEDIMENTO
Arch. Claudio De Leonardi

IL DIRIGENTE AREA III - LL. PP. E PATRIMONIO
Ing. Luigi Puzzeri

ELABORATO 2A ELABORATO PLANIMETRICO: PIANO TERRA
OTTOBRE 2019

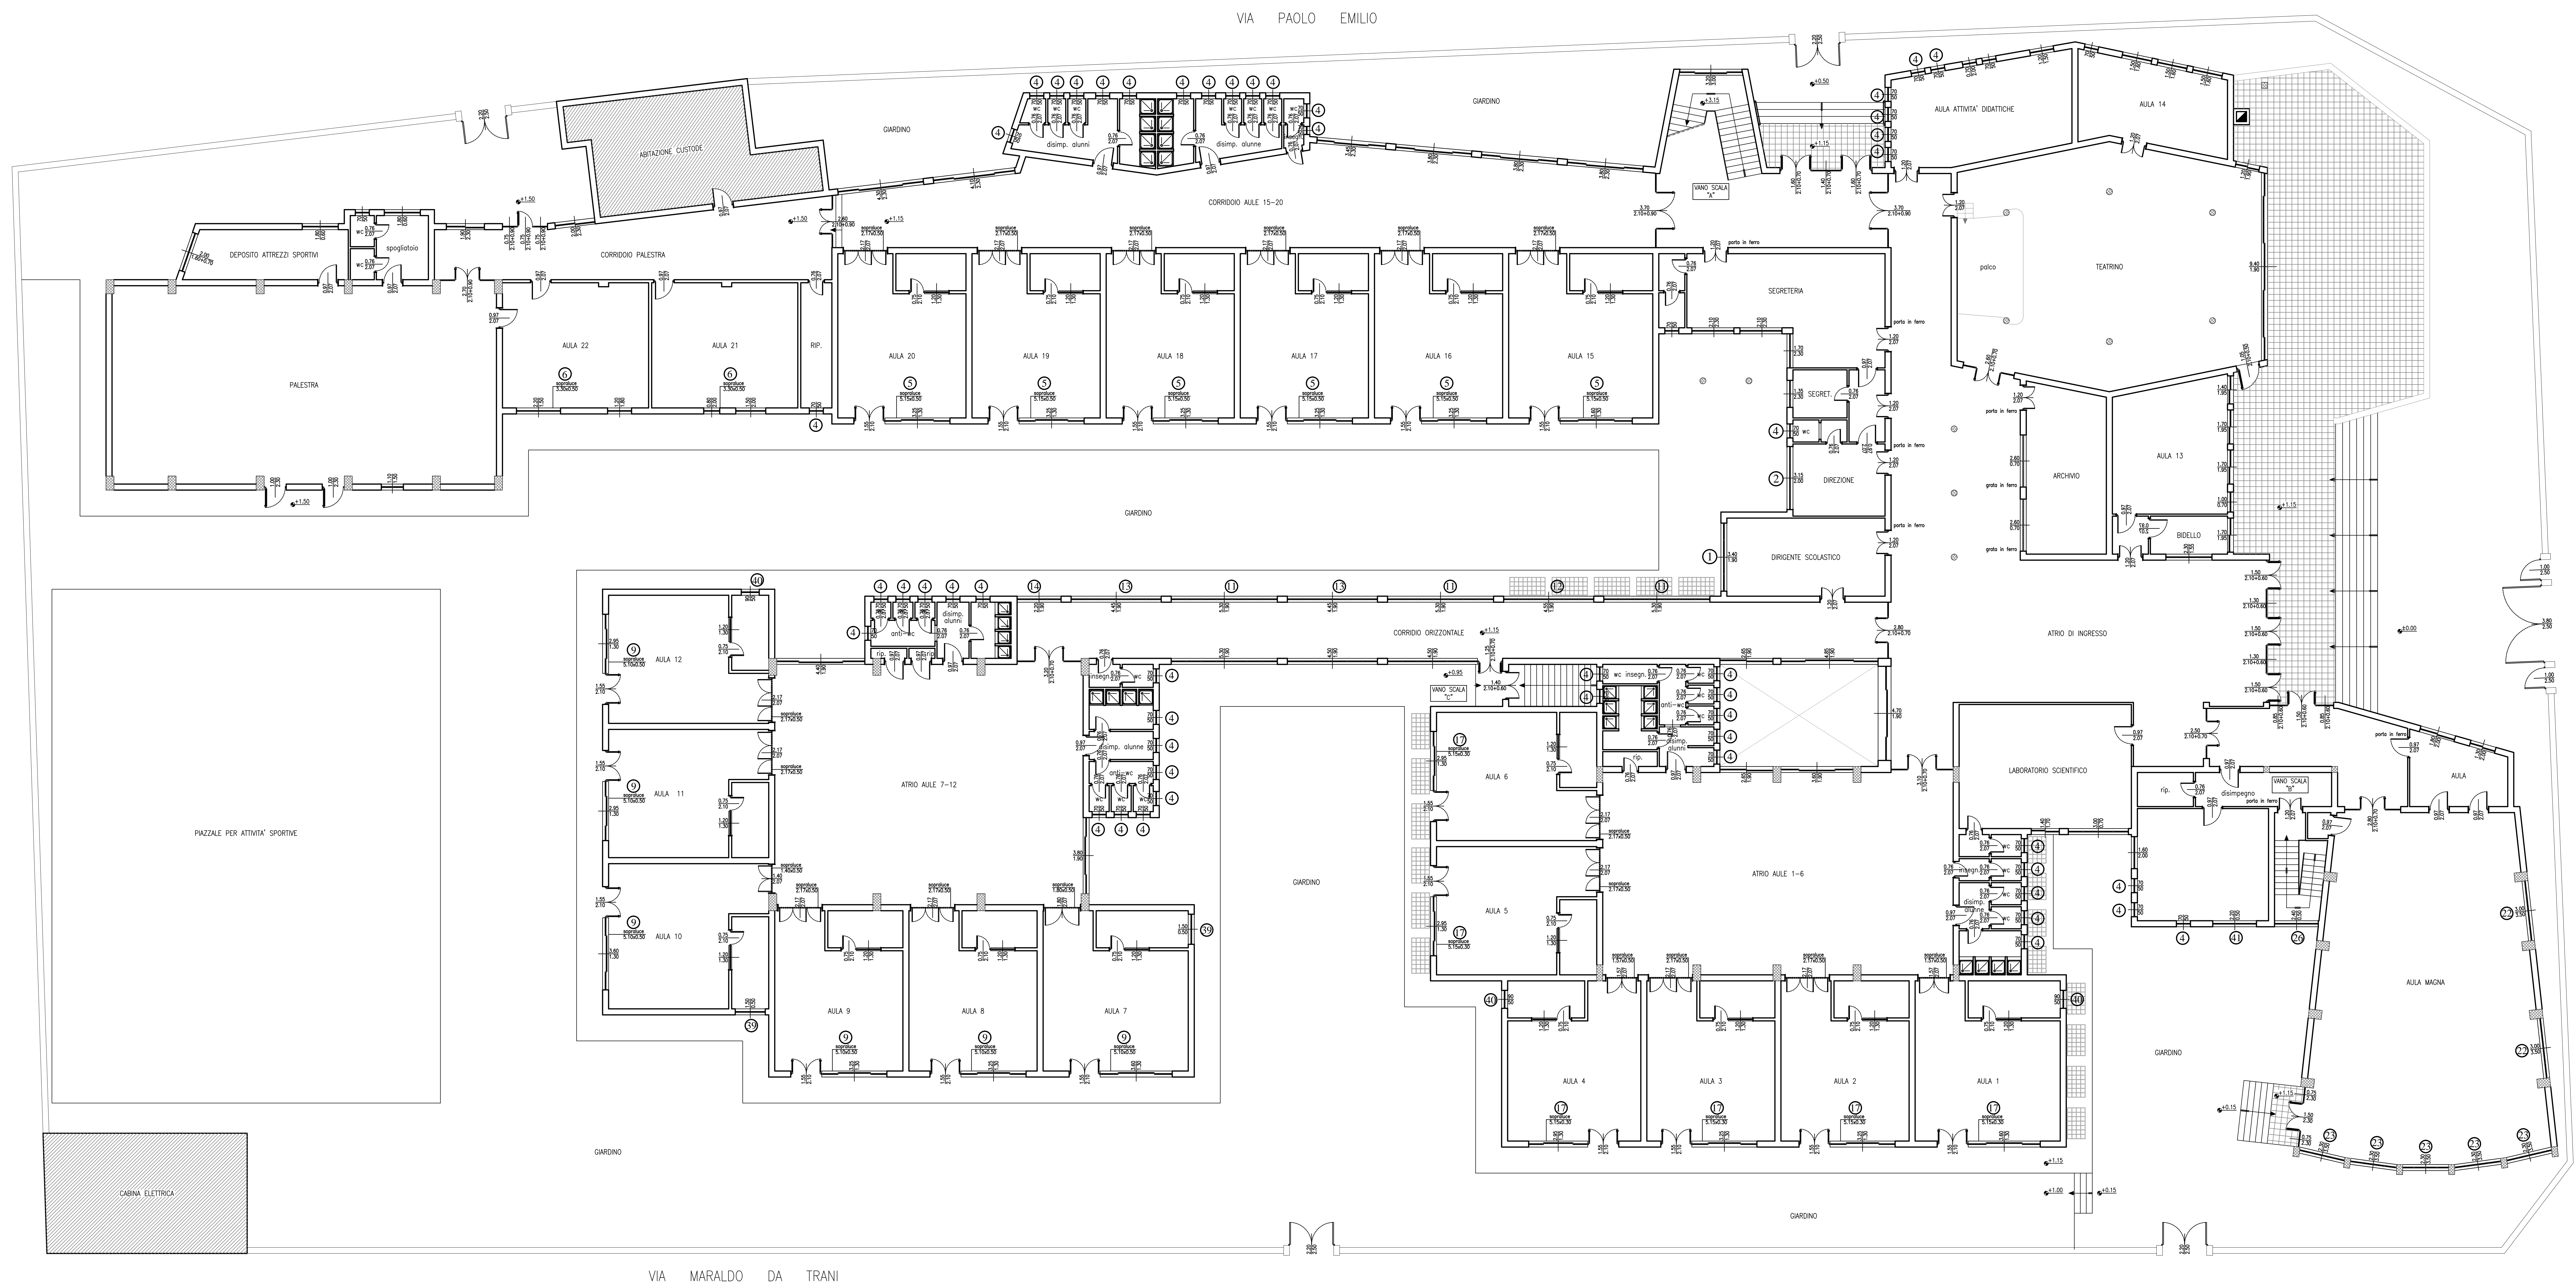

PIANTA PIANO TERRA - RIALZATO