



COMUNE DI TRANI

Medaglia d'argento al merito civile
Provincia di Barletta-Andria-Trani

UFFICIO TECNICO COMUNALE
Area III - Lavori pubblici e patrimonio

INTERVENTI DI EFFICIENTAMENTO ENERGETICO DA
ESEGUIRE PRESSO IL PLESSO SCOLASTICO "MONS.
PETRONELLI" IN VIA MONS. PETRONELLI N. 22 - TRANI

PROGETTO DEFINITIVO

Finanziamento: Fondo Sviluppo e Coesione 2014-2020 - Art. 30 "Contributi ai Comuni per interventi di efficientamento energetico e sviluppo territoriale sostenibile" del Decreto-legge 30 aprile 2019 n. 34.

IL PROGETTISTA
Ing. Giovanna De Mango

IL COORDINATORE DELLA SICUREZZA
IN FASE DI PROGETTAZIONE
Arch. Francesco Gianferrini


IL RESPONSABILE DEL PROCEDIMENTO
Arch. Claudio De Leonardis

IL DIRIGENTE AREA III - LL. PP. E PATRIMONIO
Ing. Luigi Puziferri

ELABORATO 2C

ELABORATO PLANIMETRICO: PIANO SEMINTERRATO

OTTOBRE 2019

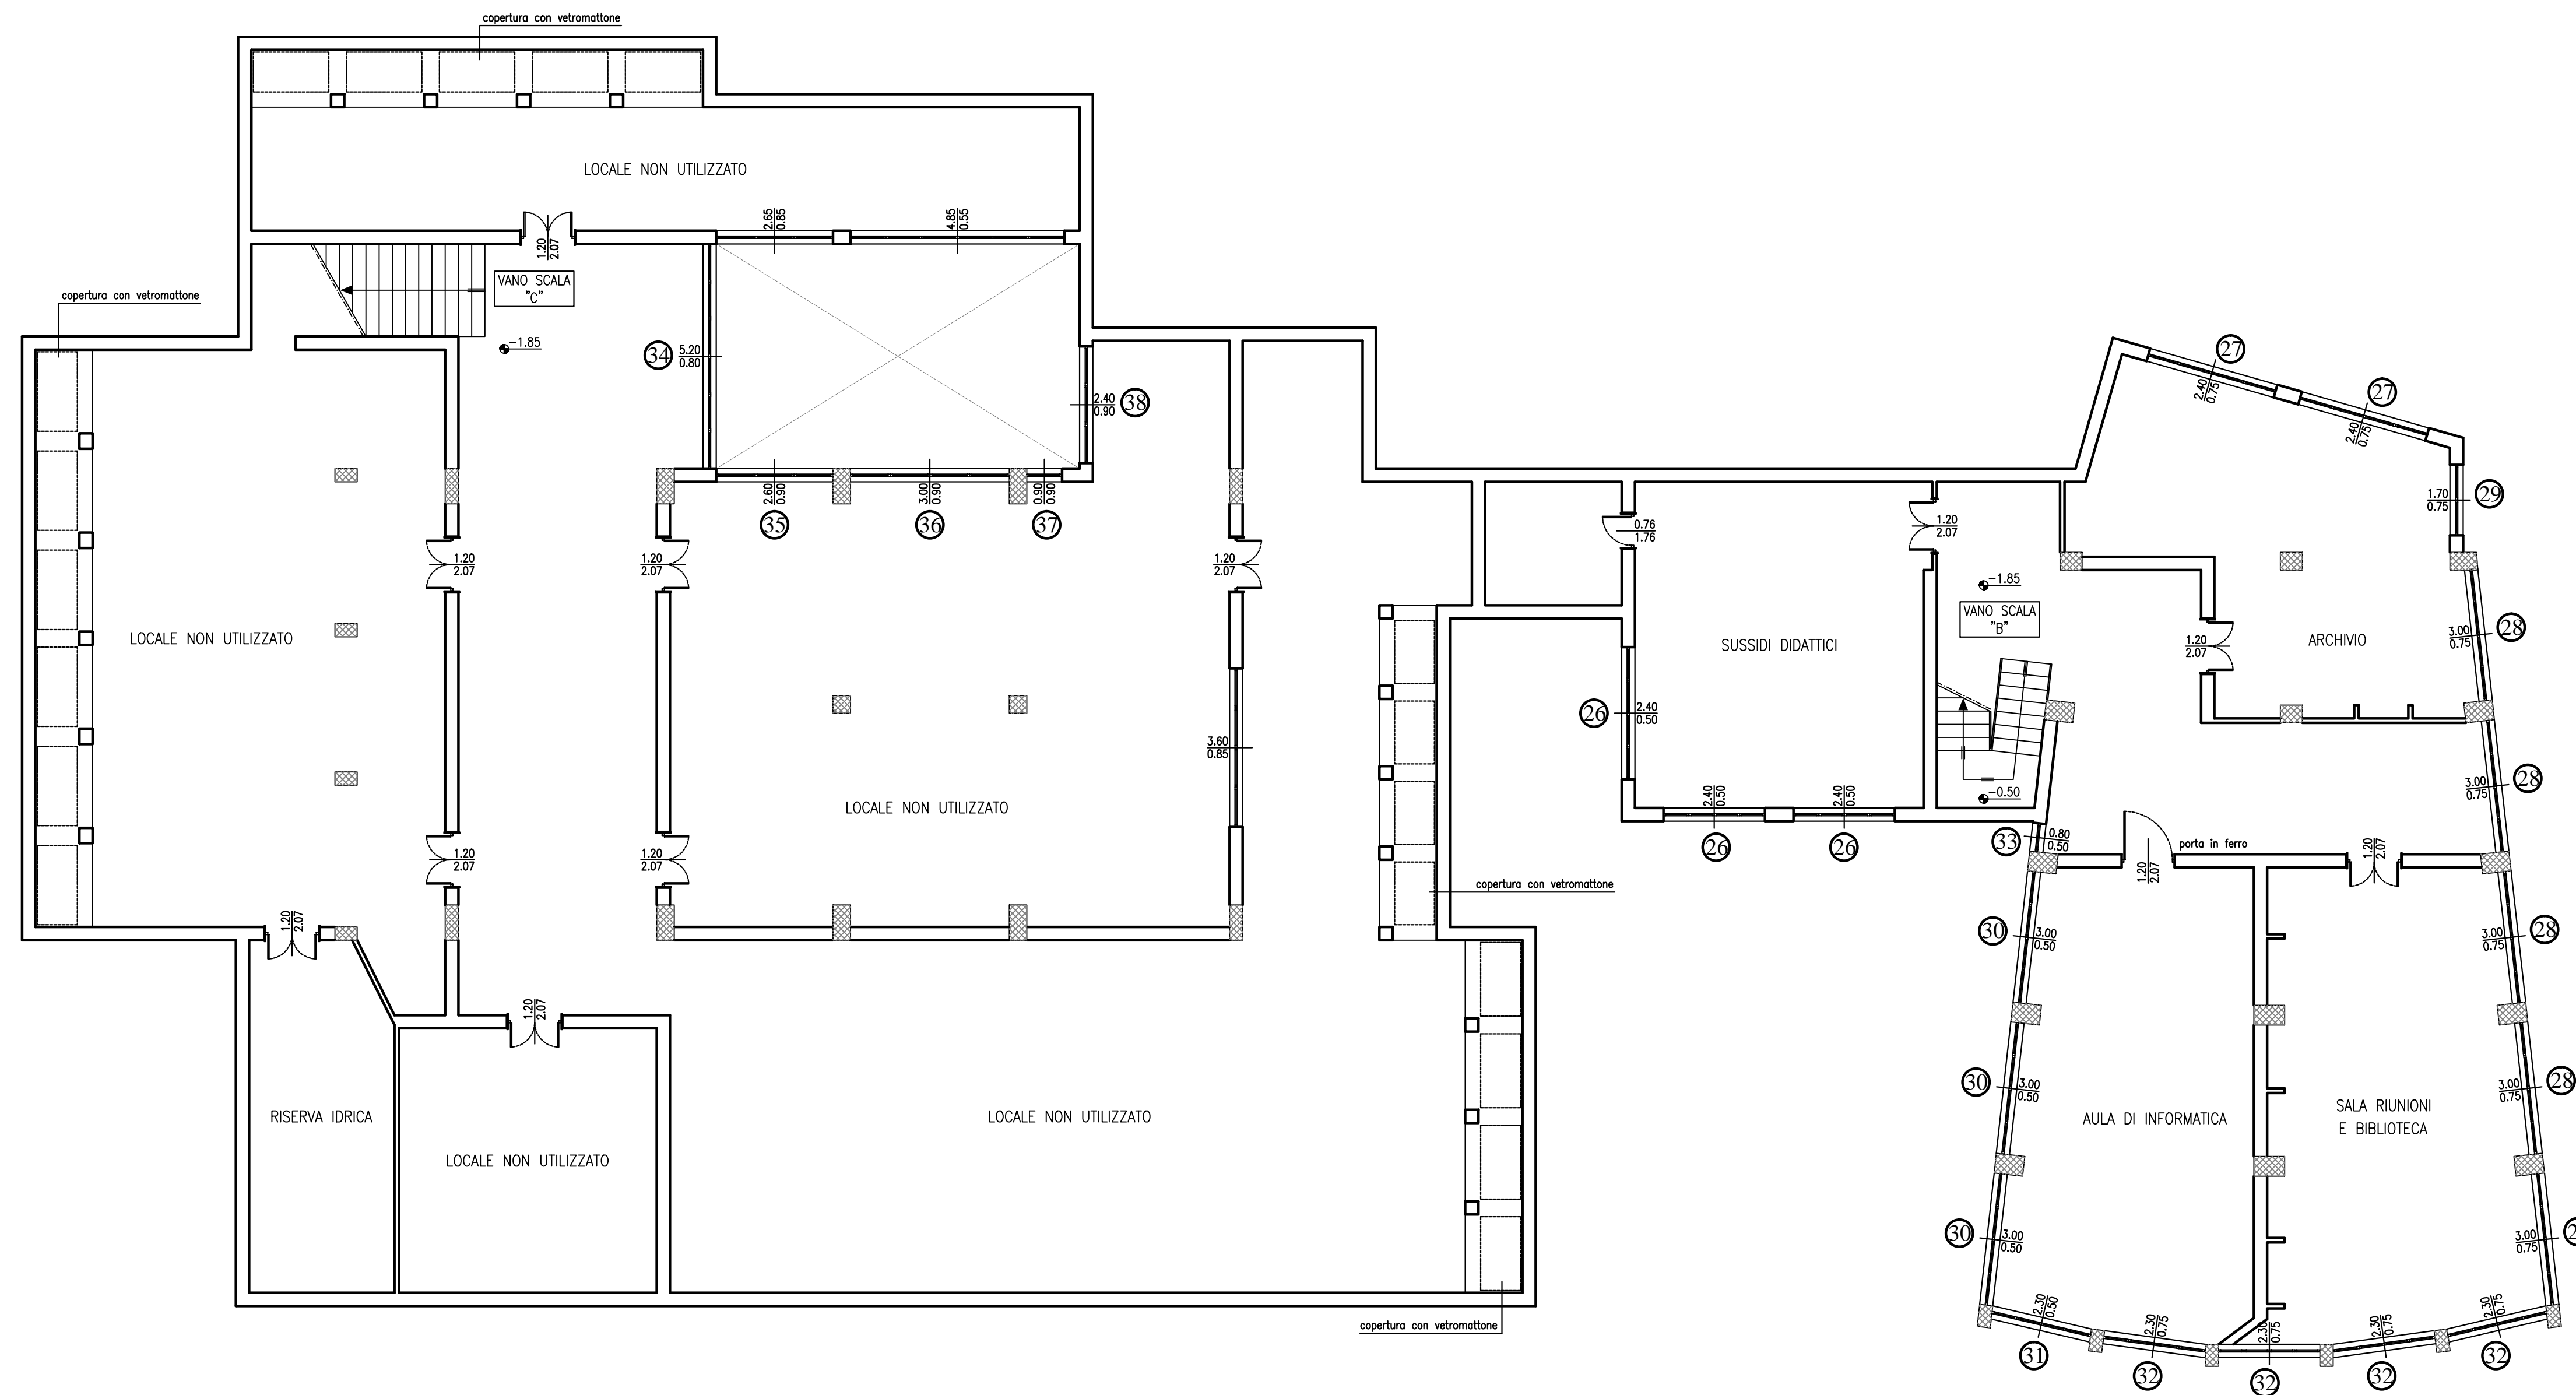

PIANTA PIANO SEMINTERRATO